


GRUNNMYND 1:50

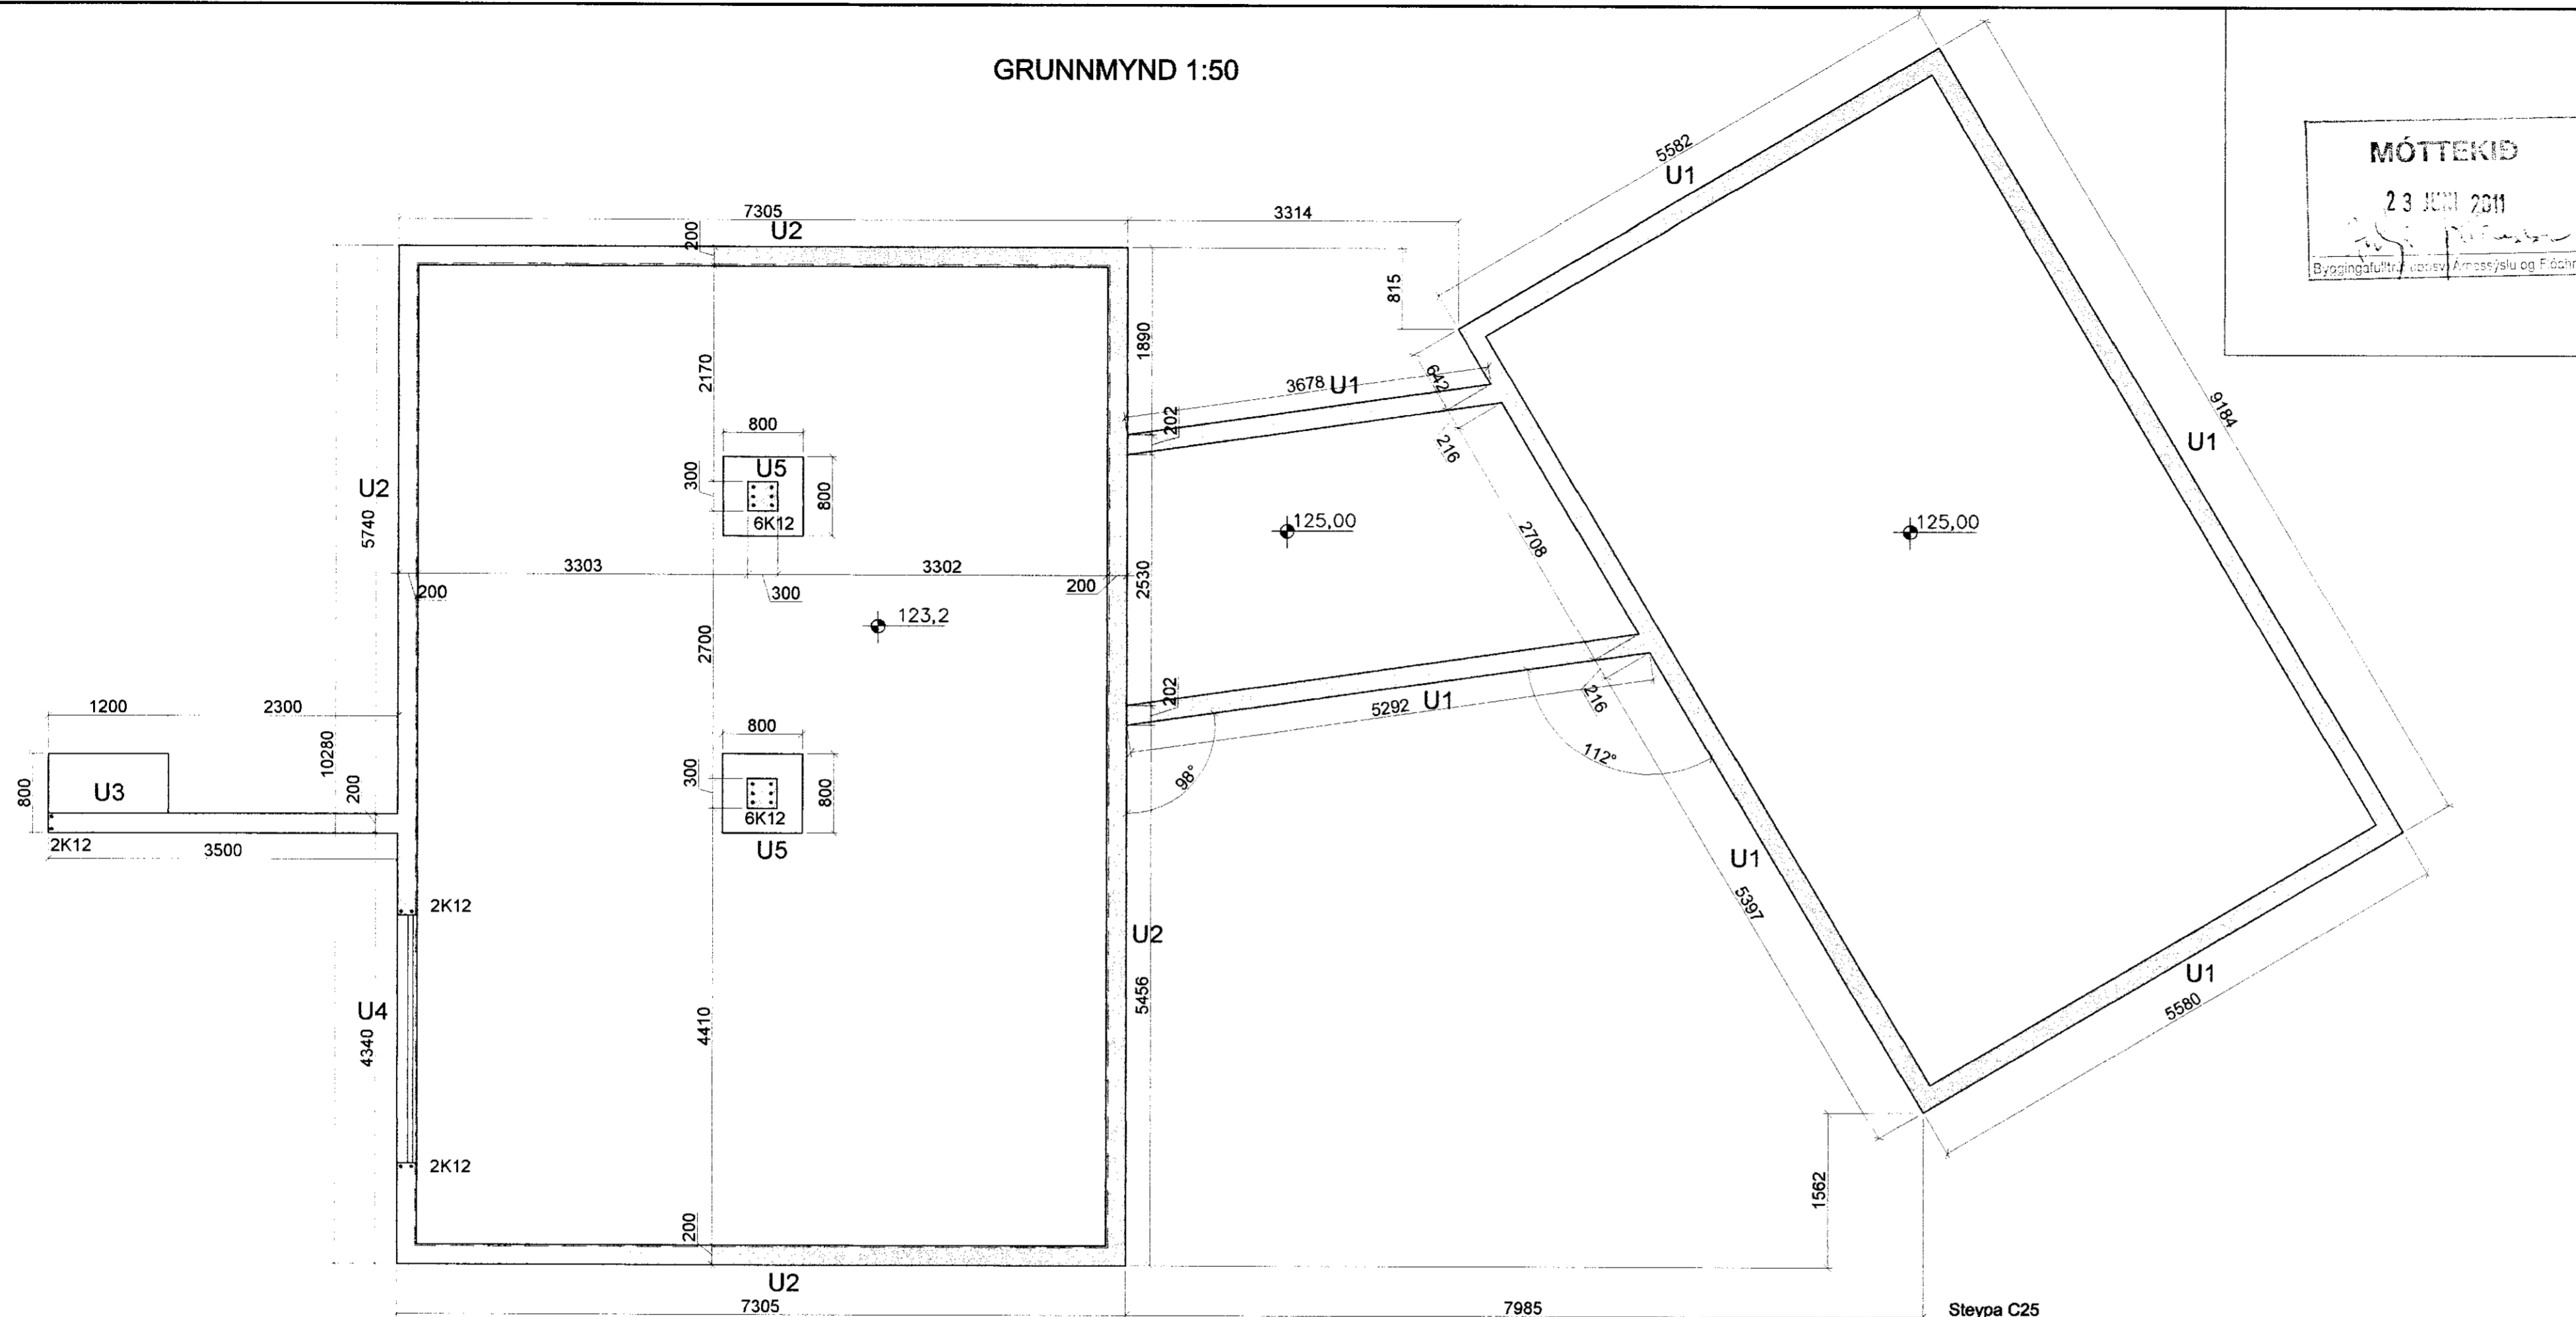

Steypa C25
 Sement>300 kg/m³, vatnssementstala v/s<0.55,
 loftinnihald 5-6%, sigmál 80-100 mm.
 Steypa og steypustyrktarstál B500C skv. ÍST EN 197-1, ÍST EN 206 og
 ÍST EN 13670.
 Steypuhúla á járnnum í steypu í jörð minnst 30 mm.
 Hönnun og framkvæmd verksins skal í samræmi við
 gildandi staðla og reglugerðir.
 Undirstöður á þjappaðri fyllingu
 Þjöppukröfur E2>100MPa og E2/E1 <2,5
 Notálag á gólf 250 kg/m²

| Breytingar | | | BIRKIBRAUT 9. BISKUPST. |
|------------|-------|------|---|
| Nr. | Dags. | Nafn | |
| | | | Verkfræðistofa Þráinn & Benedikt Laugavegi 178, 105 Rvk. Sími: 553 1770, 568 7775, Fax: 568-7701 Netfang: verkfraedistofa@verkfraedistofa.is |
| | | | Burðarvirki undirstöður |
| | | | Aritun aðalhönnuðar: <i>[Signature]</i> |
| | | | H.BS T.HS S M 1:50 Nr. B001 Dags. apríl '11 090638-4839 080149-3809 |