



Tengiskápur Orkuveitunnar

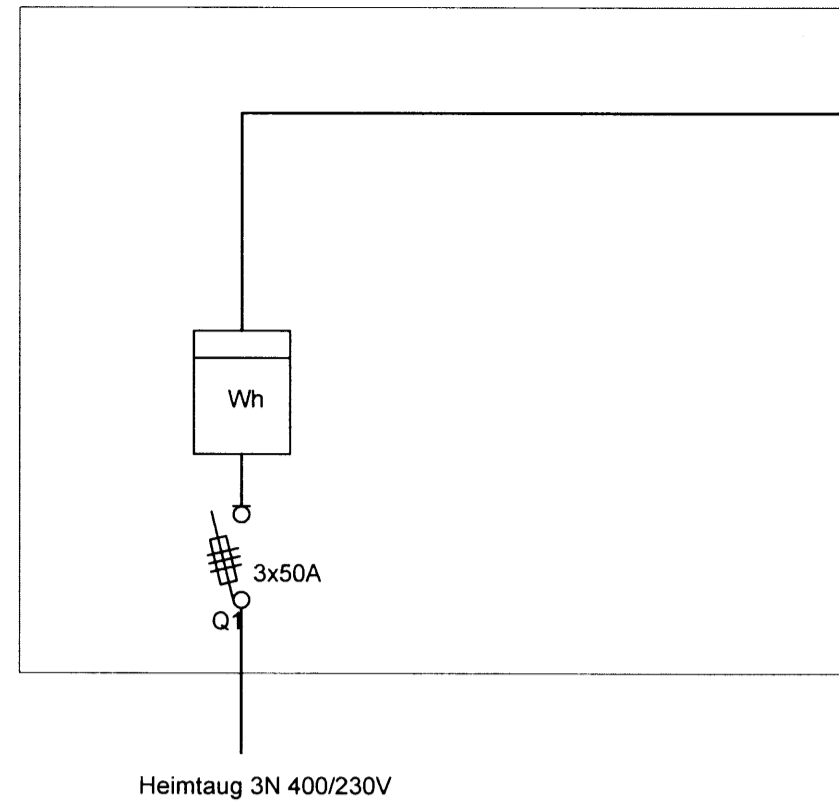

Heimtaug 3N 400/230V

Aðaltafla T1

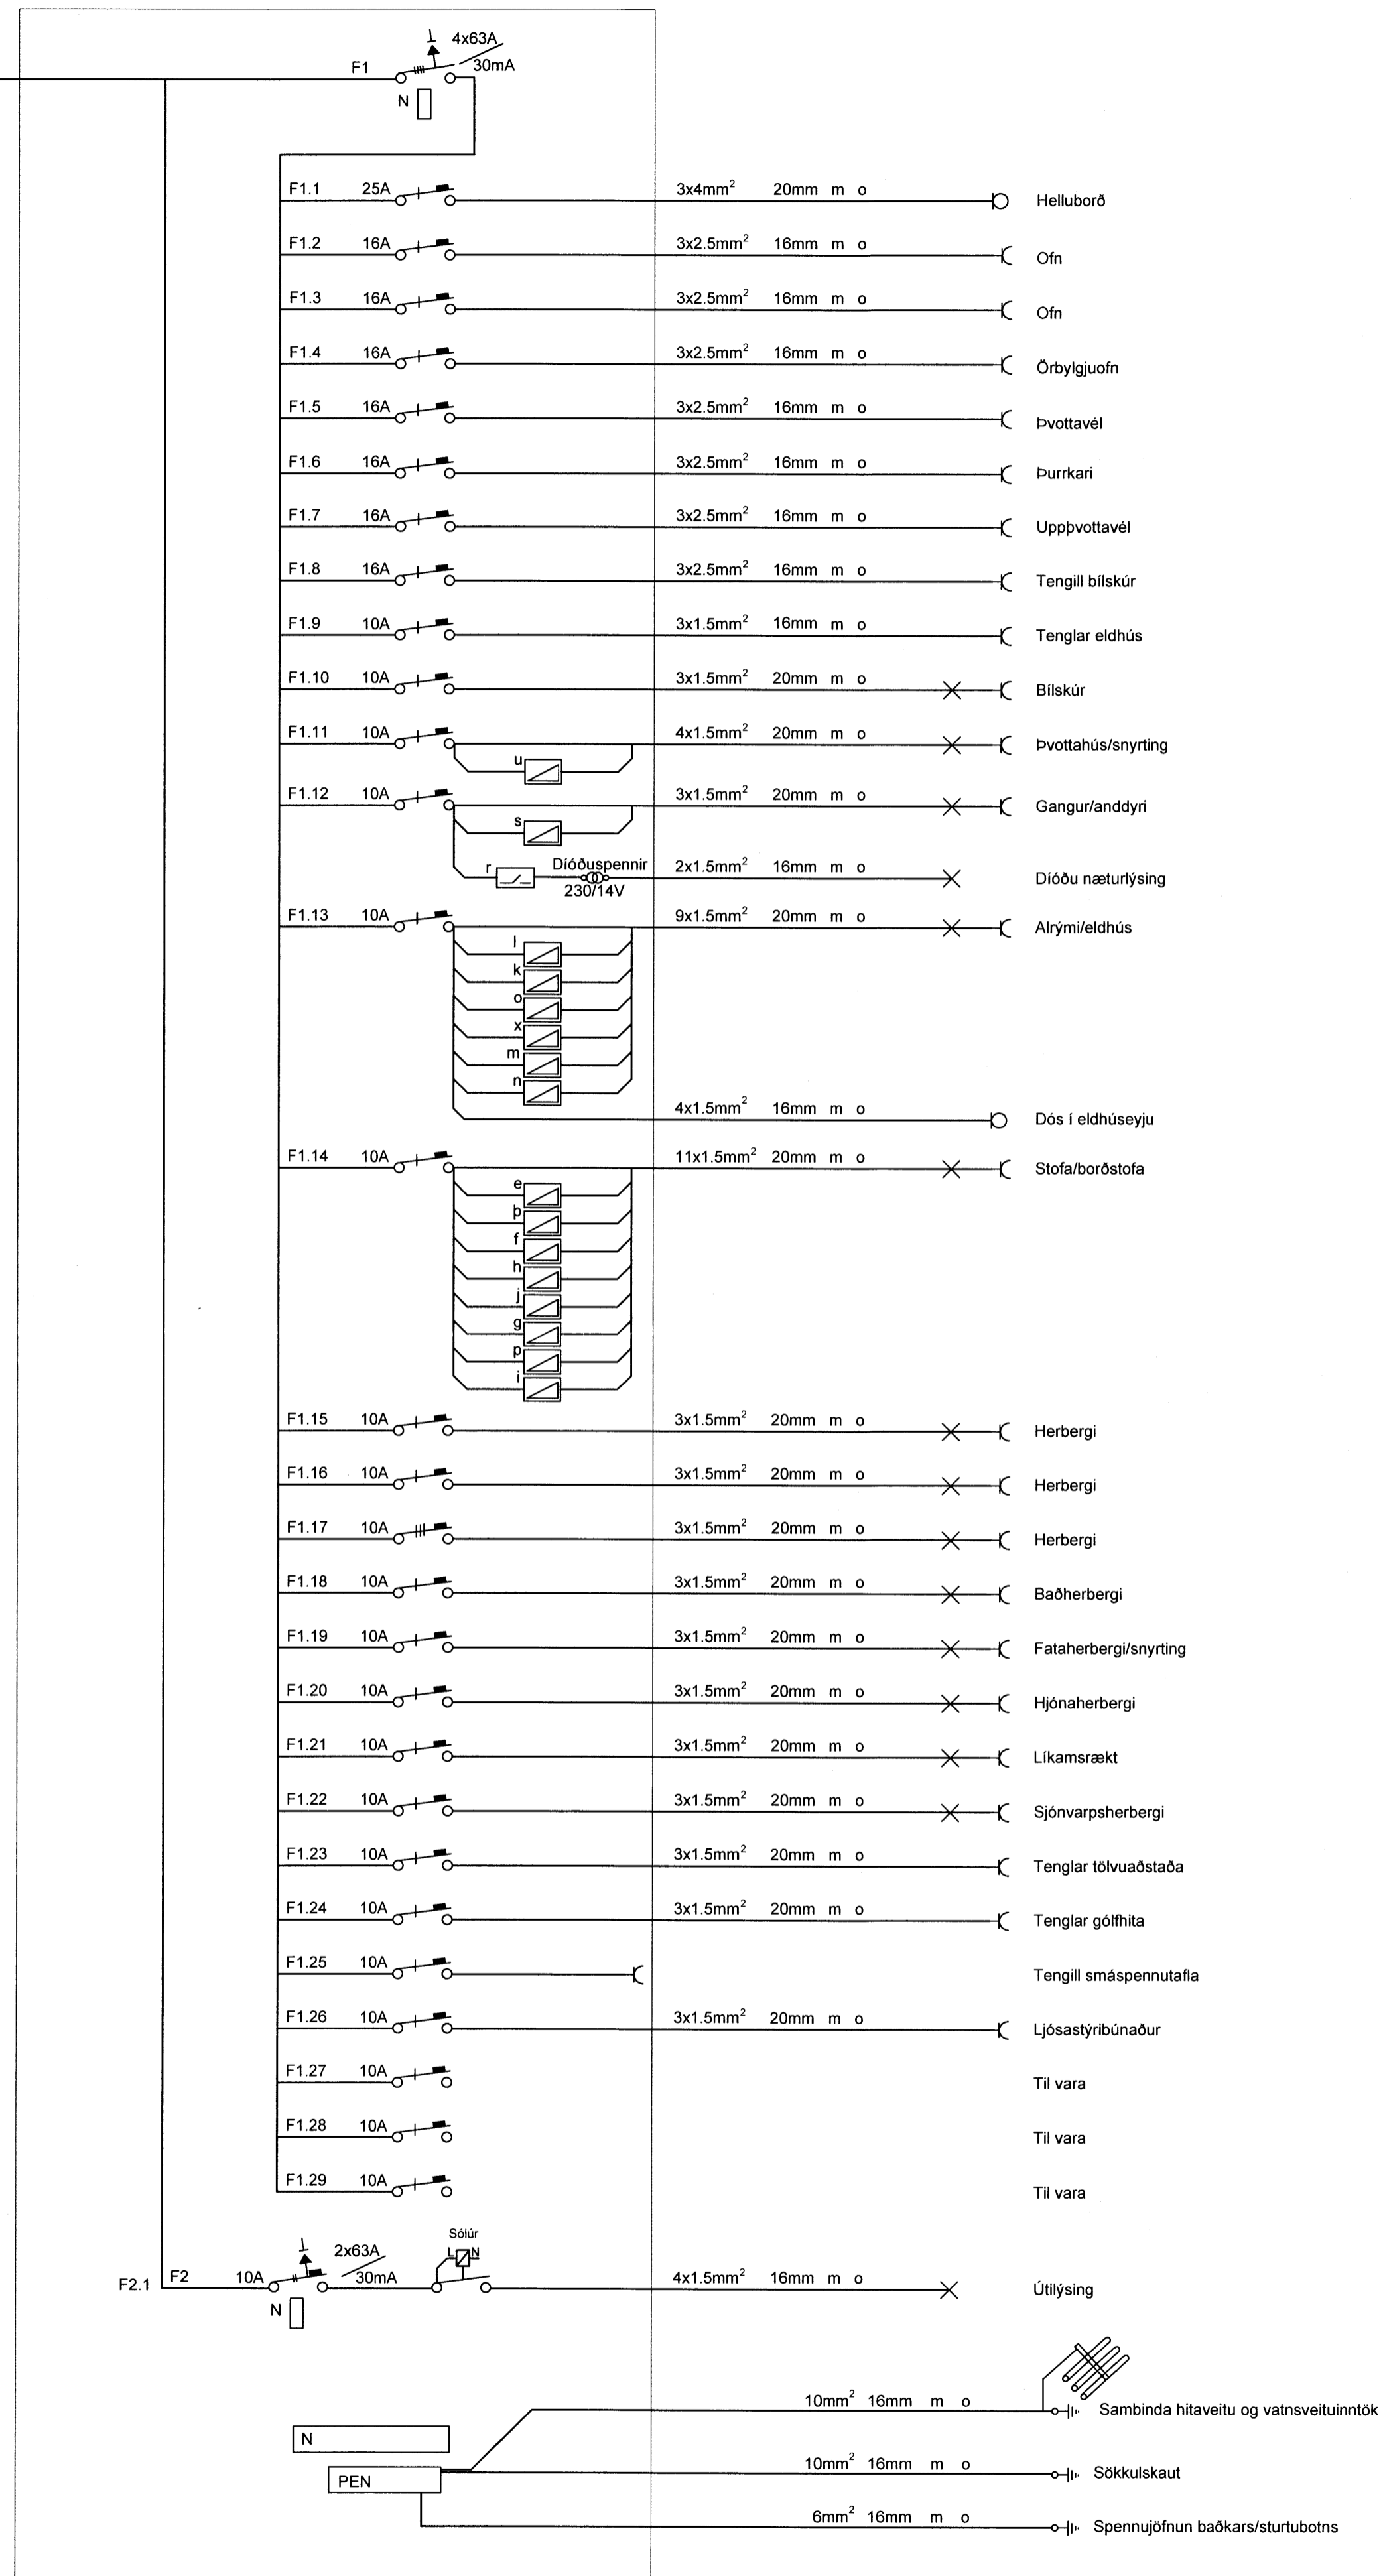

- Niko bus töludimmer
- Niko bus rofaeining

MÖTTFKÍÐ
23 JAN. 2010
Gudni Pásson
Byggingafræðingur / Byggingafræðingur og Félagsráðgjafi

LÝSING & HÖNNUN		LÝSING & HÖNNUN ehf Hamraborg 3 - 200 Kópavogur Kennitala 490707-1150 lysingohonnun@lysingohonnun.is Símar 578-5060 - 662-1770 - 662-1771	
Verkefni	BRATTHOLT 3 SELFLOSS	Dagsetning	13.05.2008
Verkhúð	Einlínunmyndir	Verknumer	-
Hannað	Heimir Jónasson	Yfirráð	Ragnar Viktor Karlsson
Samþykkt	Ragnar Viktor Karlsson	Undirskrift	Ragnar Viktor Karlsson
220470-5129		Útgáfa	5 af 6
Undirskrift og kennitala aðalhönnuðar Gudni Pásson 220470-5129			