


GRUNNMYND 1:50

Samþykkt
21 JULI 2008
Byggingarfulltrúi uppsveita Árnessýslu

Framhald á teikn P101

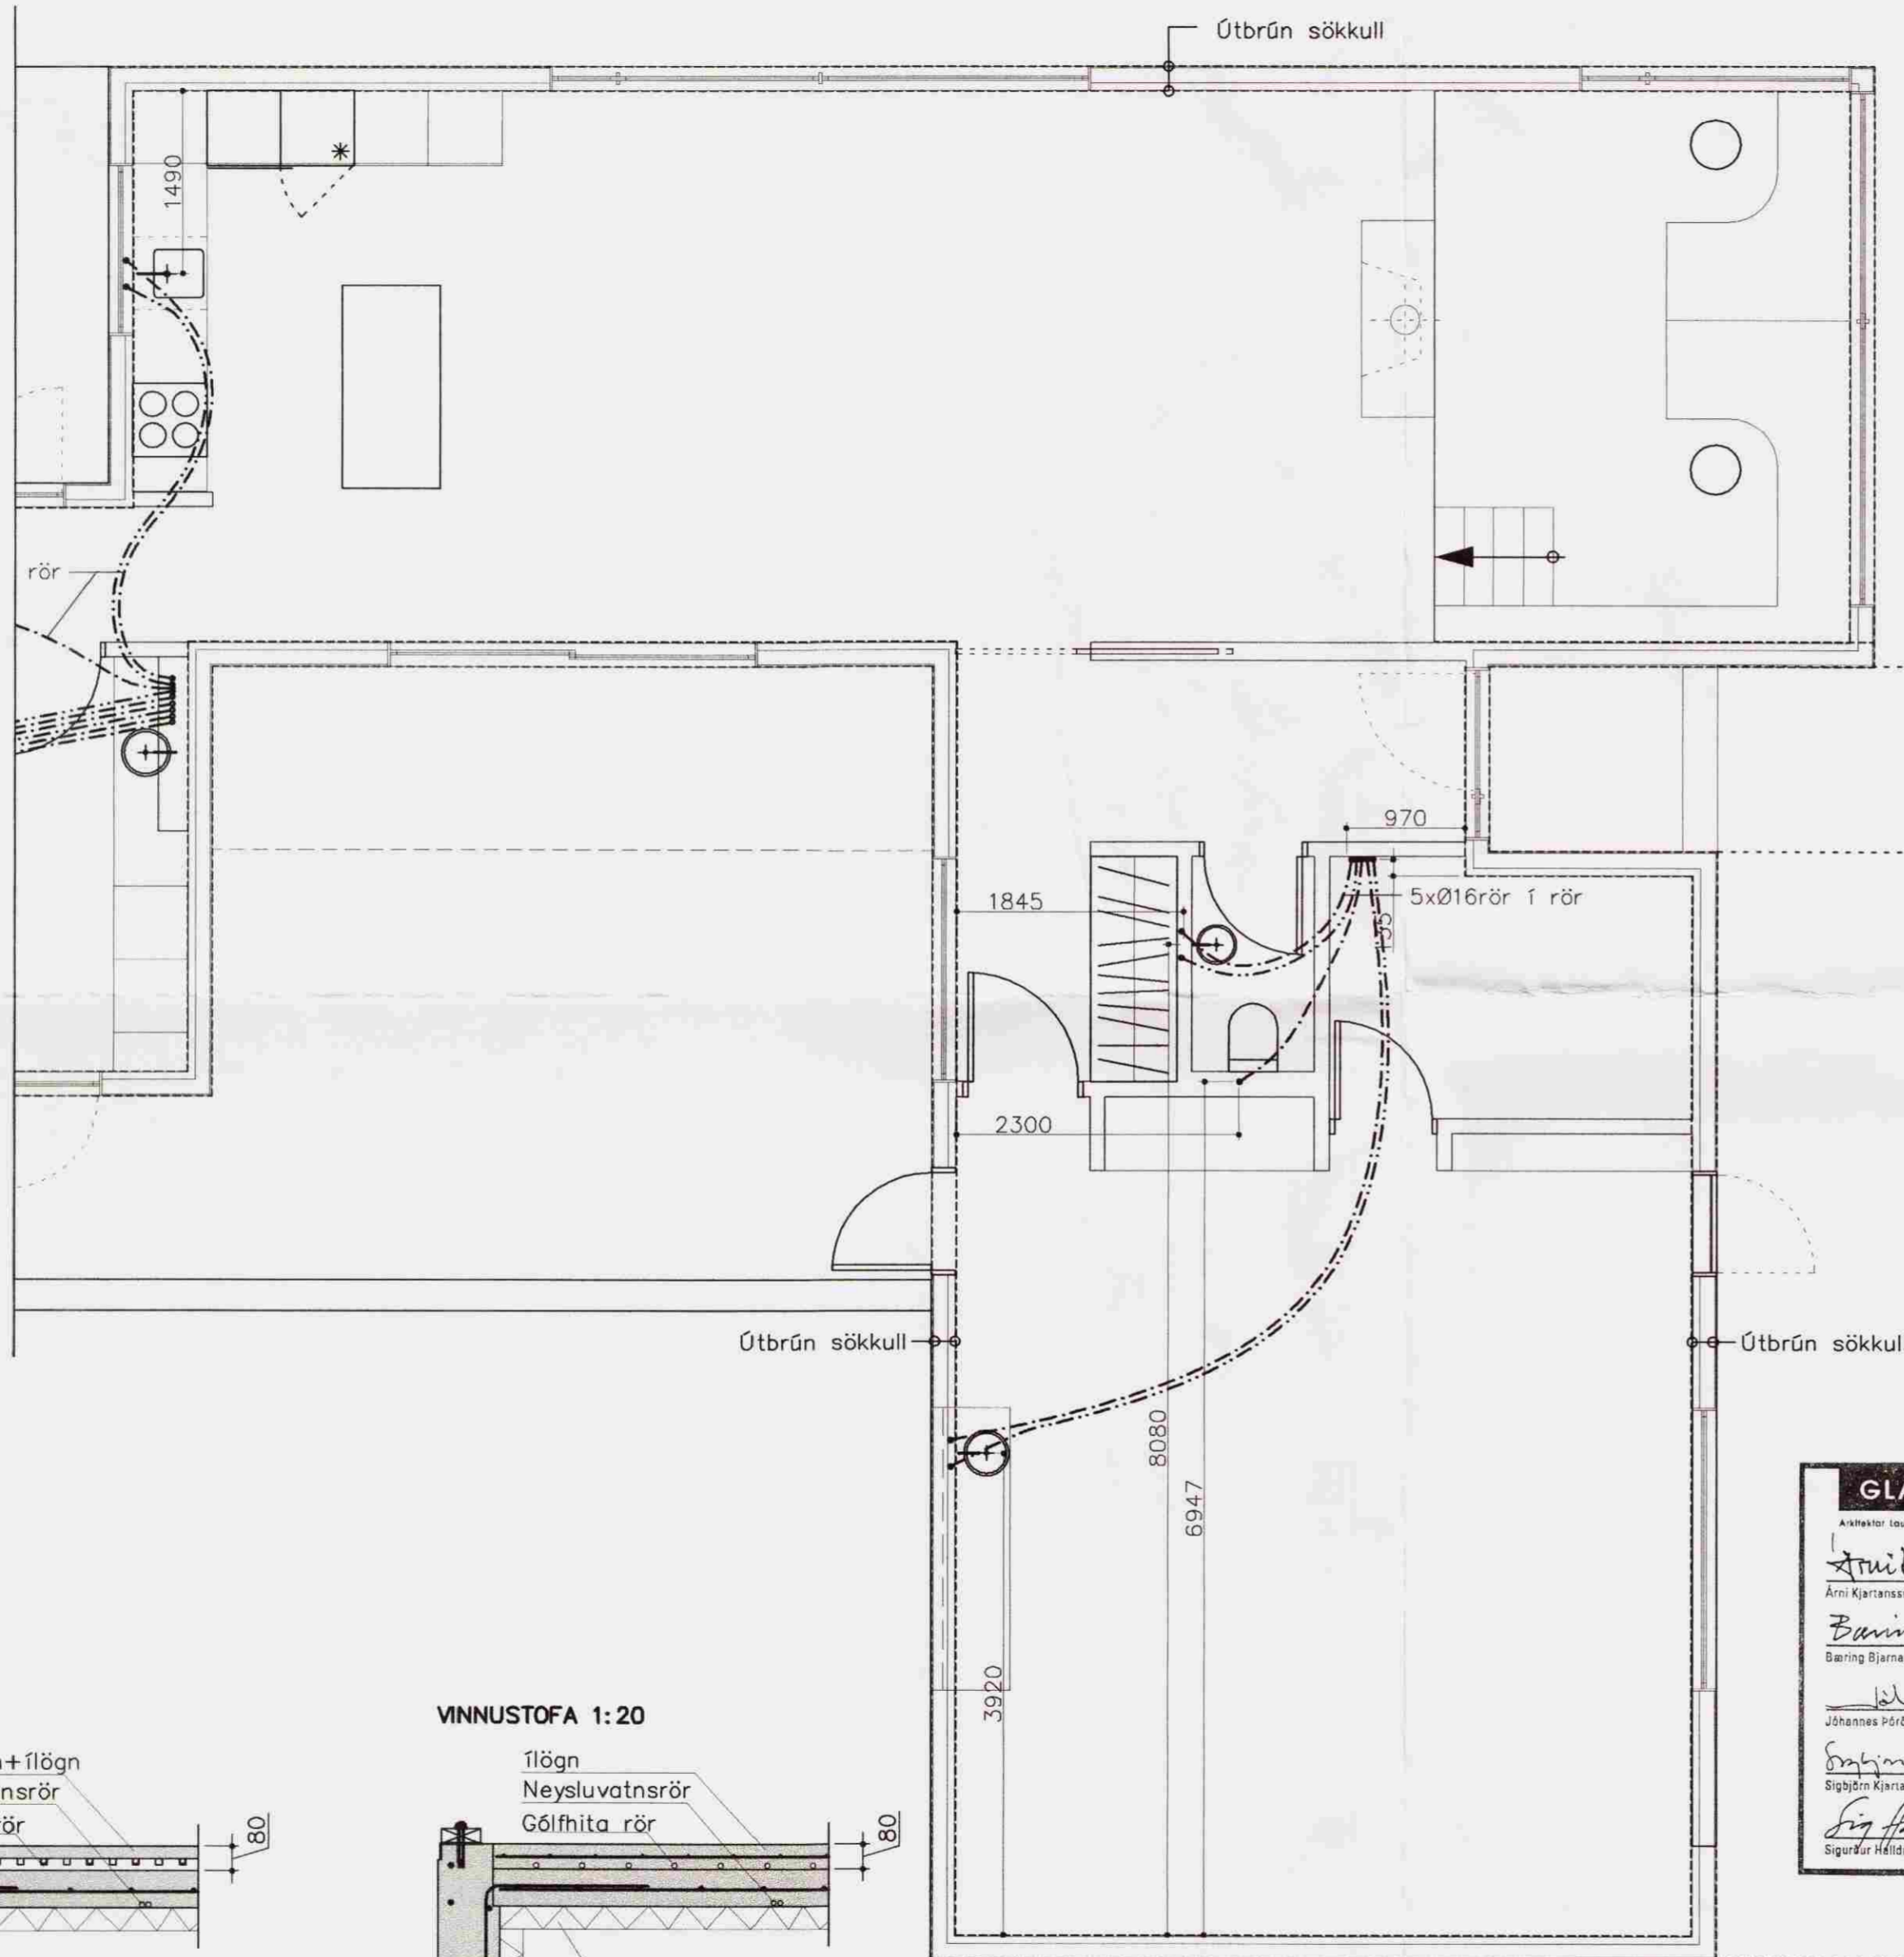

Skýring: Neysluvatnslagnir.

Allt vatnslagnarefni skal vera vottað af Rannsóknarstofnun Byggingariðnaðarins í samræmi við byggingarreglugerð og gildandi staðla.

Vatnslagnarefni í gólfum, rör í rör Ø16/20x2,2. PEX rör með þrýstengjum af viðurkenndri gerð skv. DIN 16892/93.

Þrýstiprófun lagna fyrir neysluvatn.

Neysluvatnslagnir skal fylla af köldu vatni og þer þrepa-þrýstiprófaðar með minnst 12bar. Heildar próftími er 3klst og skiptist þannig:

- Tími liðinn frá upphafi þrýstiprófs:
- 1) byrja á að setja vatnsþrýsting í 12bar
- 2) eftir 10mín setja vatnsþrýsting aftur í 12bar
- 3) eftir 20mín setja vatnsþrýsting aftur í 12bar
- 4) eftir 30mín skal skrá stöðu á þrýstimæli
- 5) eftir 60mín skal skrá stöðu á þrýstimæli

Hér má þrýstingur mest hafa fallið um 0,6bör frá (4) til (5)

6) eftir 180mín skal skrá stöðu á þrýstimæli

Hér má þrýstingur mest hafa fallið um 0,2bör frá (5) til (6)

Ath. mælur sem notaðir eru við prófun skulu vera viðurkenndir og skal vera hægt að greina mjög auðveldlega breytingu um 0,1bar á þeim.

GLÁMA·KÍM
Arkitekt Laugavegi 104 vtr. 108 Reykjavík



Arni Kjartansson
Arni Kjartansson kt: 040352-3098

Bjarni Bjarnarson
Bjarni Bjarnarson kt: 020464-5509

Jóhannes Þórðarson
Jóhannes Þórðarson kt: 121057-8038

Sigrún Kjartansson
Sigrún Kjartansson kt: 121250-2268

Sigurður Halldórsson
Sigurður Halldórsson kt: 100957-2009

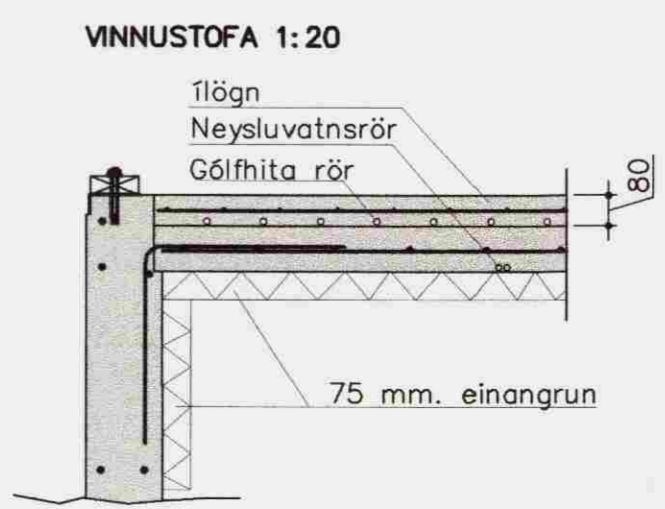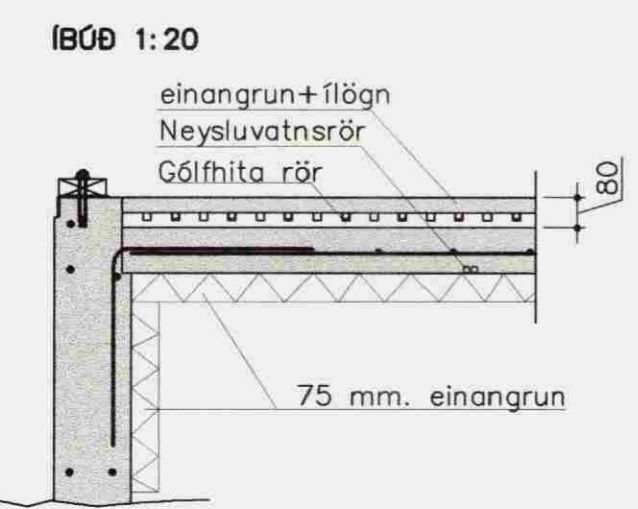

Breytingar			BÆJARHOLT 1 BLÁSKÓGAB.
Nr.	Dags.	Nafn	
			Verkfræðistofa Þráinn & Benedikt Laugavegi 178, 105 Rvk. Sími: 553 1770, 568 7775, Fax: 568-7701 Netfang: verkfrædistofa@verkfrædistofa.is
			HBS T BD S M 1:50/20 Nr. P102
			Dags. Maí 08 090638-4839 080149-3609 <i>[Signature]</i>
			Innsteyptar lagnir