




Undirritun aðalhönnuðar:

**SKÝRINGAR**

ATH. UPPGEFINN HÆÐARKÓTI K +75.00 ER ÁÆTLAÐ GILDI Á YFIRBÖRÐI FULLGERÐRAR PLÖTU OG MIÐAST AÐRIR HÆÐARKÓTAR Í VERKINU VIÐ THAÐ GILDI.  
 GERT ER RÁÐ FYRIR AÐ SÖKKLAR STANDI Á BÖGGLABERGSFYLLINGU Í K.74.20 FYLLINGIN SÉ MINNST 400 MM THYKK NIÐUR Í KÓTA 73.80 EN JARÐVEGUR AÐ SÖKKLUM SÉ Í K.74.90. FRÁRENNSLI LIGGUR UNDIR SÖKKLUM ALLSTAÐAR. FYLLT SÉ UNDIR PLÖTU MEÐ FINGERÐU BÖGGLABERGI EDA HRAUNSSANDI EDA BLÖNDU AF ÞVI SEM ÞJAPPAST VANDLEGA UNDIR PLÖTU SKAL EINANGRÁÐ MEÐ 75 MM PLASTI 25KG/M3 EN MEÐ 50 MM PLASTI 500 MM NIÐUR MEÐ SÖKKULÖTVEGG. STEYPUGÆÐI SÉU C25 LOFT 5.5%.  
 EFST OG NEDST Í SÖKKLA KOMI 2xK12 SEM GANGA HEIL FYRIR HORN. VINKLAR ÚR K12 c/c300 BEYGJAST ÚR SÖKKLUM INNI EFRI BRÚN PLÖTU Á MÖTI PLÖTUJÁRNUM SJÁ TEIKNINGAR.


ÚTIKLÆÐNING SKV.ARKITEKT Á GRIND 45x70

INNIKLÆÐNING SKV.ARKITEKT Á LAGNAGRIND 45x70

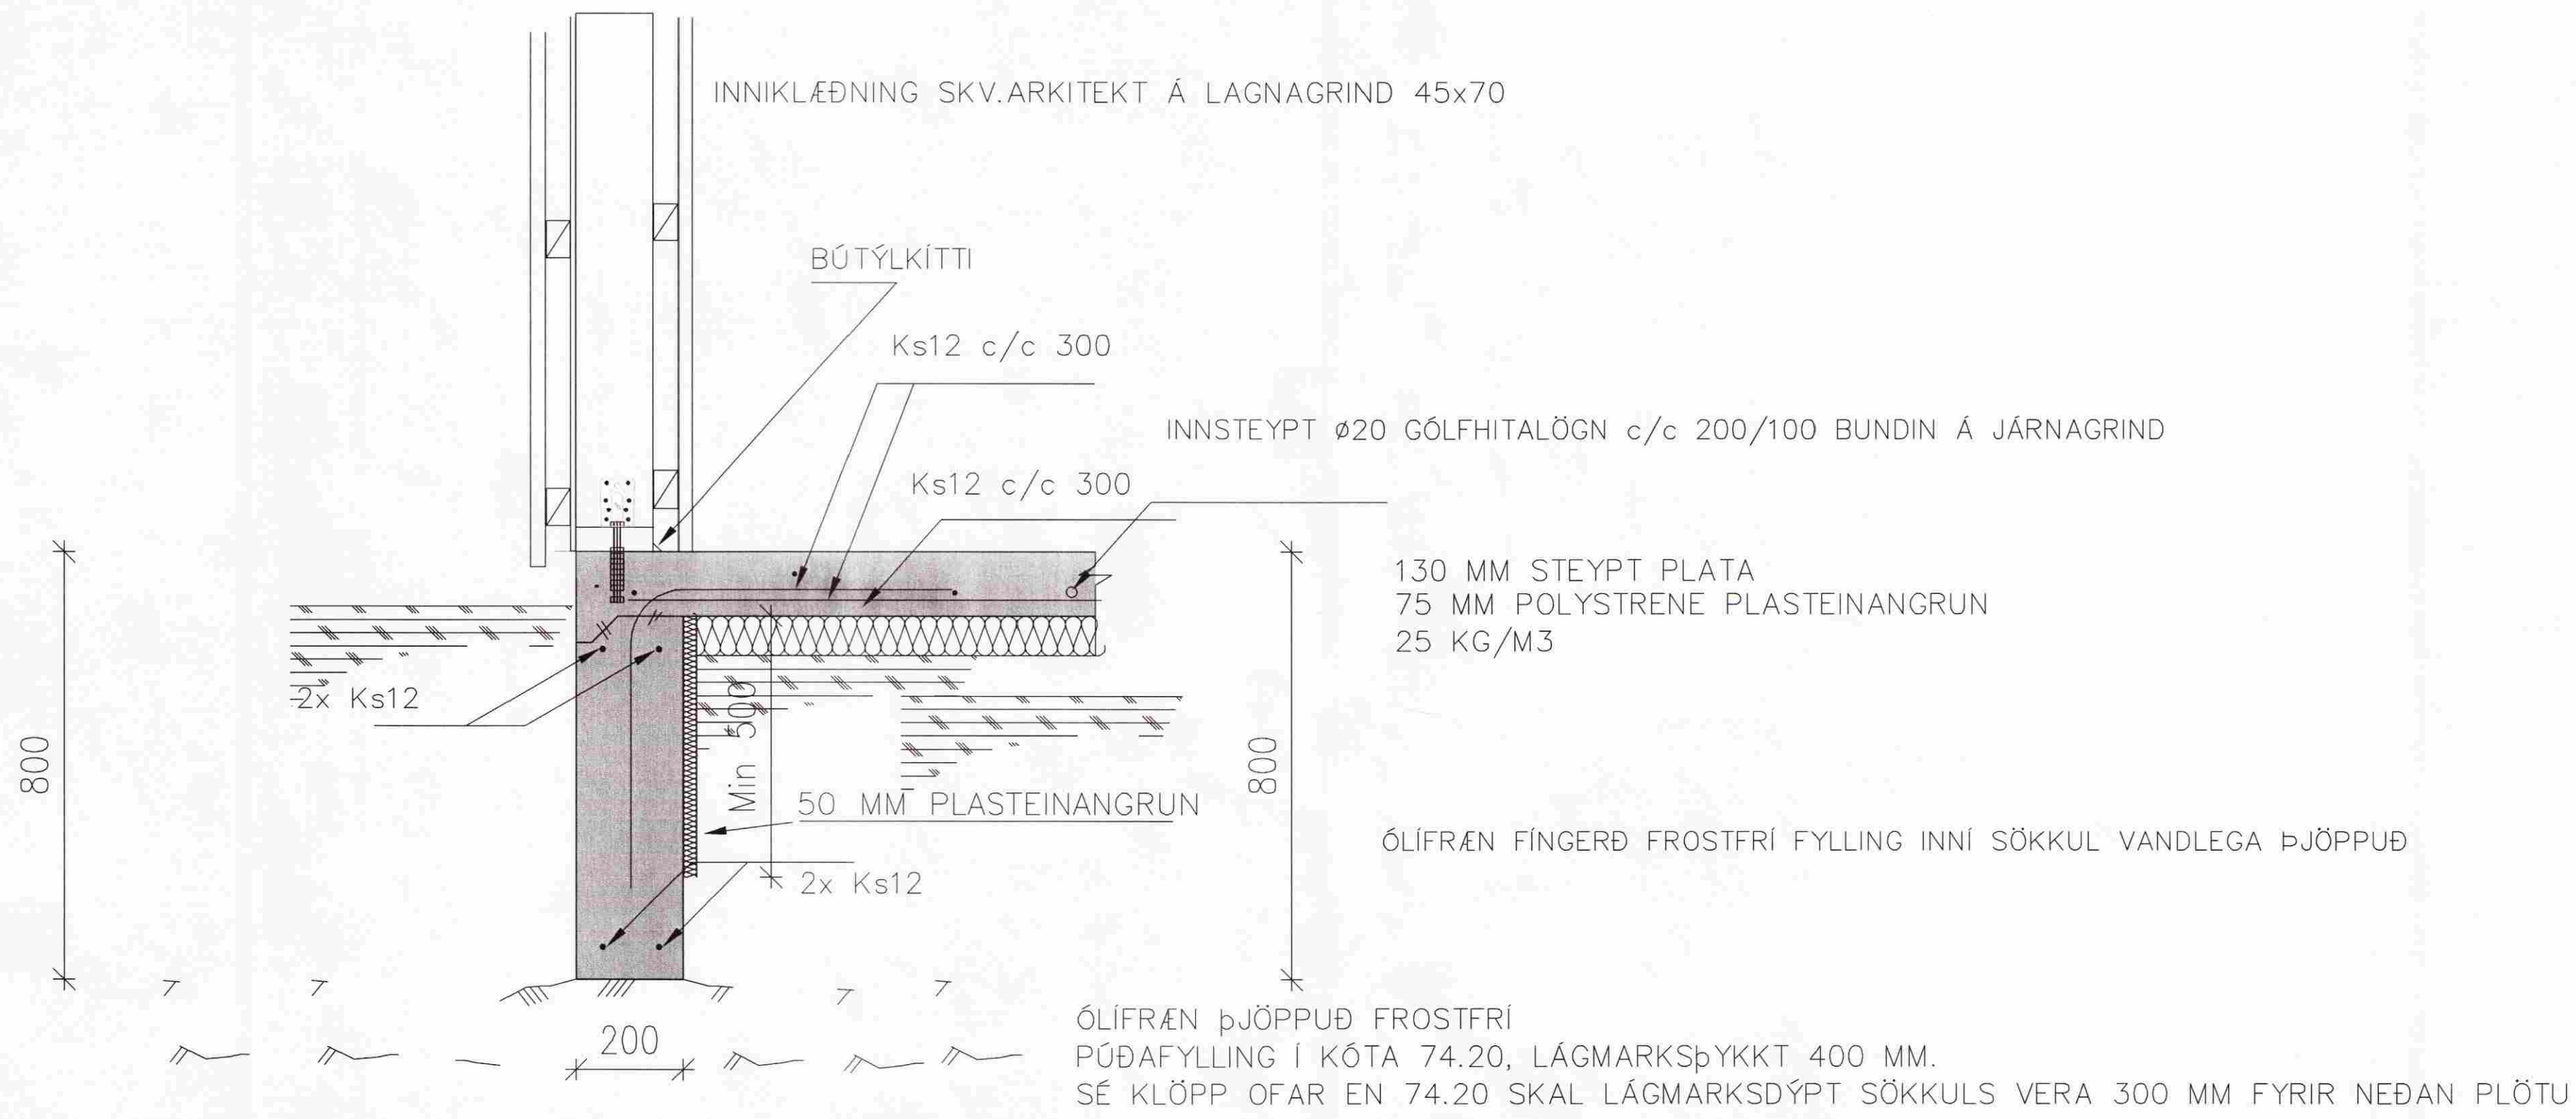

**A1** SNIÐ  
 B-01/B-02 M. 1: 10

**SNIÐ A1 M.1:10**

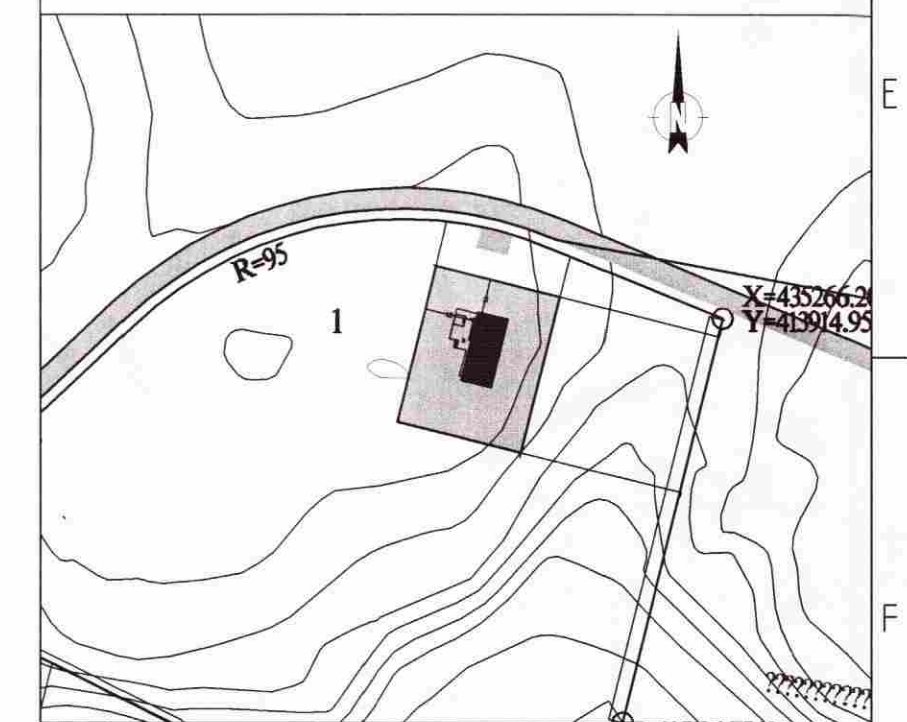

B	
A	
Nr.	Lýsing & breytingu
	Dags.

Áritun hönnuða:  
  
**HALLSTEINN ehf**  
 Halldór Jónsson verkfræðingur Bæjarlind 4 201 Kópavogur  
 halldorj@veb.is  
 Fs. 89 21630, Vs. 544 2163 Hs. 554 2365, Fax 564 3324, 554 44239

VERKHEITI  
**HÚS EYJU GUÐRÚNAR SIGURJÓNS. BERGHOF 3.1. BLÁSKÓGABYGGÐ**  
 Teikning nr. **B-02**

HEITI TEIKNINGAR  
**UNDIRSTÖÐUR SNIÐ-SÖKKLA**

Dagsetning	Teiknað	Hannað	Kvarði	Tölvuheiti
SEPT.2009	HJ	HJ	1:10	msd.oc