


Sampykkt  
18. AUG. 2008  
Byggingarfulltrúi uppsveita Árnassýslu

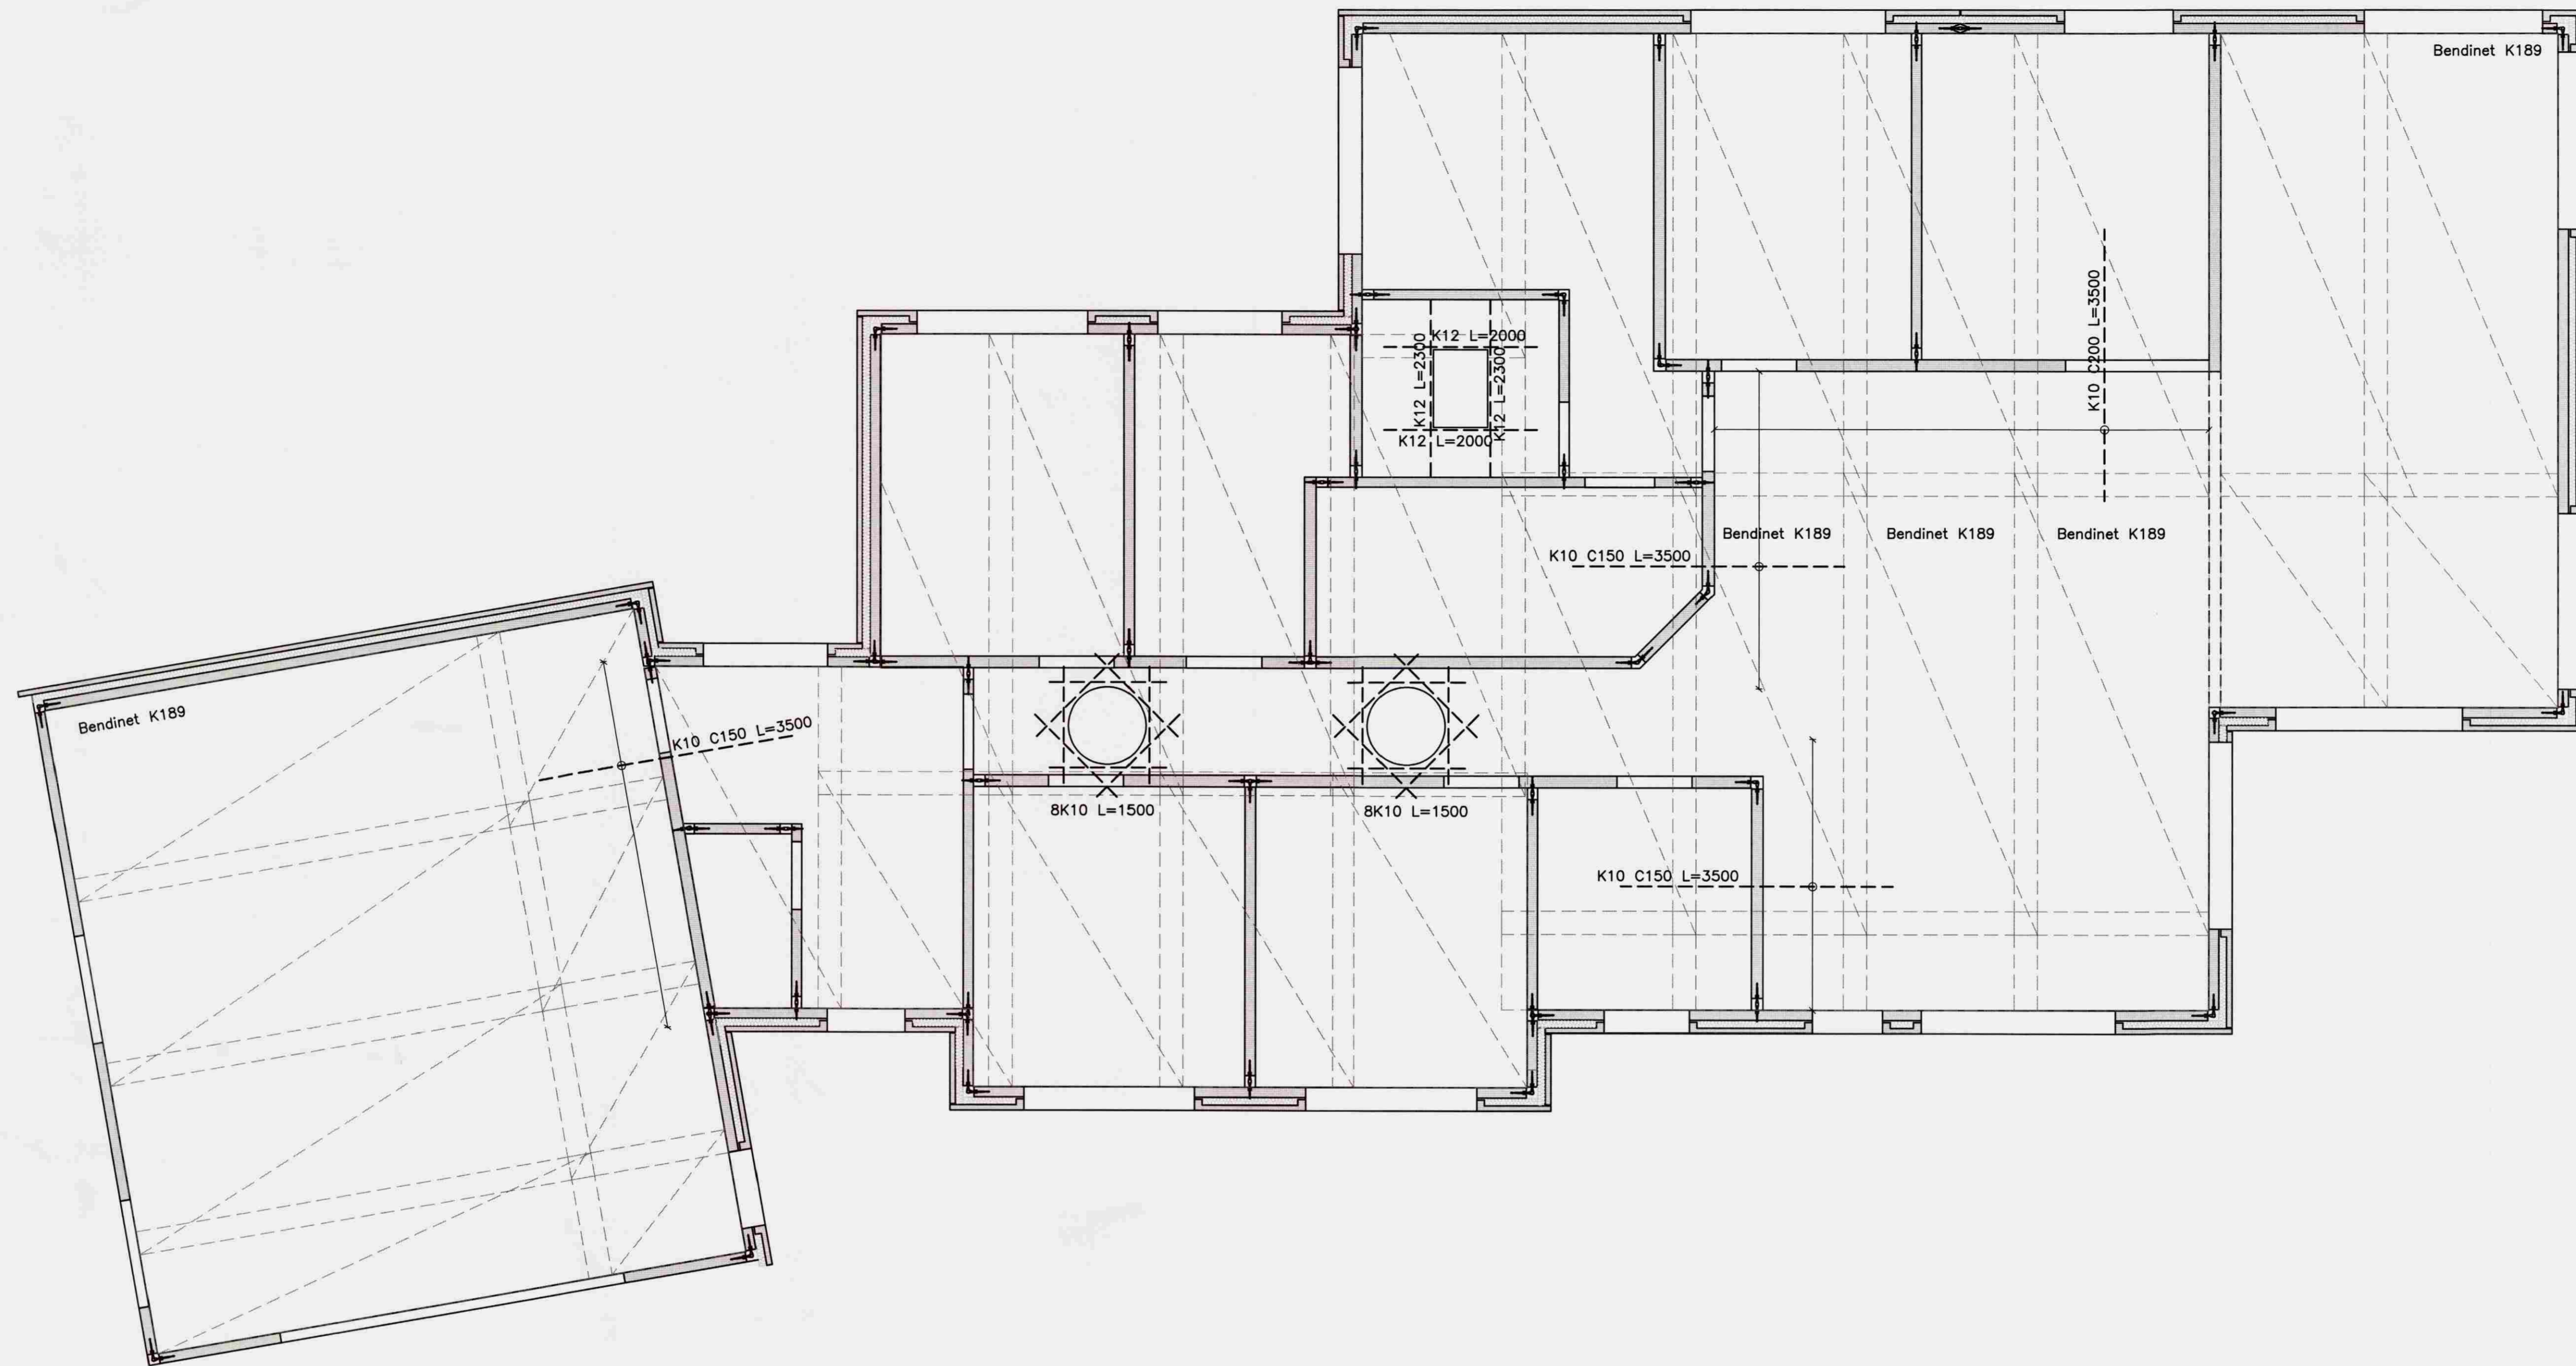

Járnabending, efri brún  
1:50

Almenn benging í efribrún plötu, auk þess sem sýnt er á teikningu, er bendinet K189 nema annað sé tekið fram. Skara skal bendinet um lágmark 30cm (tvo möskva).

C:\Borg-gögn\tokameb\08-102\Teikningar\23-00 : 13.08.2008 , 06.33

Breyting nr:	Text:	Dag:
-	-	-
 <b>VSH - verkfræðistofa</b> Suðurlandsbraut 30, 105 Reykjavík kt: 521203-4040 S: 578-2800 <a href="http://www.vsh.is">http://www.vsh.is</a>		
<input checked="" type="checkbox"/> Sturlaugur Þorsteinsson	250253-2579	Byggingarverkfræðingur
<input type="checkbox"/> Kristmann Magnússon	060177-3339	Byggingateknifræðingur
<input type="checkbox"/> Benedikt Grétar Ásmundsson	021065-5369	Byggingateknifræðingur
Veruath:		
Heiti:	e-mail:	Telefóni:
Dagsetning:	Teikning:	
Málsvæði:	Burðarþol	
1:50		
Sampykki hönnuðar:	Númer teikningar:	
Sampykki samræmingarhönnuðar:		Verknúmer:

BREYTINGAR		
NR: DAGS.	SKÝRING	GERT

EININGAVERKSMÍÐJA

**BORG**

STEYPUSTÓÐ

Bakkabraut 9 Sími 414-7777  
200 Kópavogur Fax 414-7779  
borg@svborg.is

HEITI VERKS  
**Brattholt  
Biskupstungu**

HEITI TEIKNINGA  
Burðarþol  
Járnabending, efri brún

MKV.	DAGS	VERKNR.
1:50	10.07.08	08-102

TEIKNAD	YFIRFARID	TEIKNING NR.	ÚTGÁFA
GPJ	GPJ	23-06	0

SAMPYKKT

SAMRÆMINGARHÖNNUÐUR

