


Samþykkt  
 12 JULÍ 2007  
*Hilma Lárusdóttir*  
 Byggingarfulltrúi uppsveita Árnæssyslu

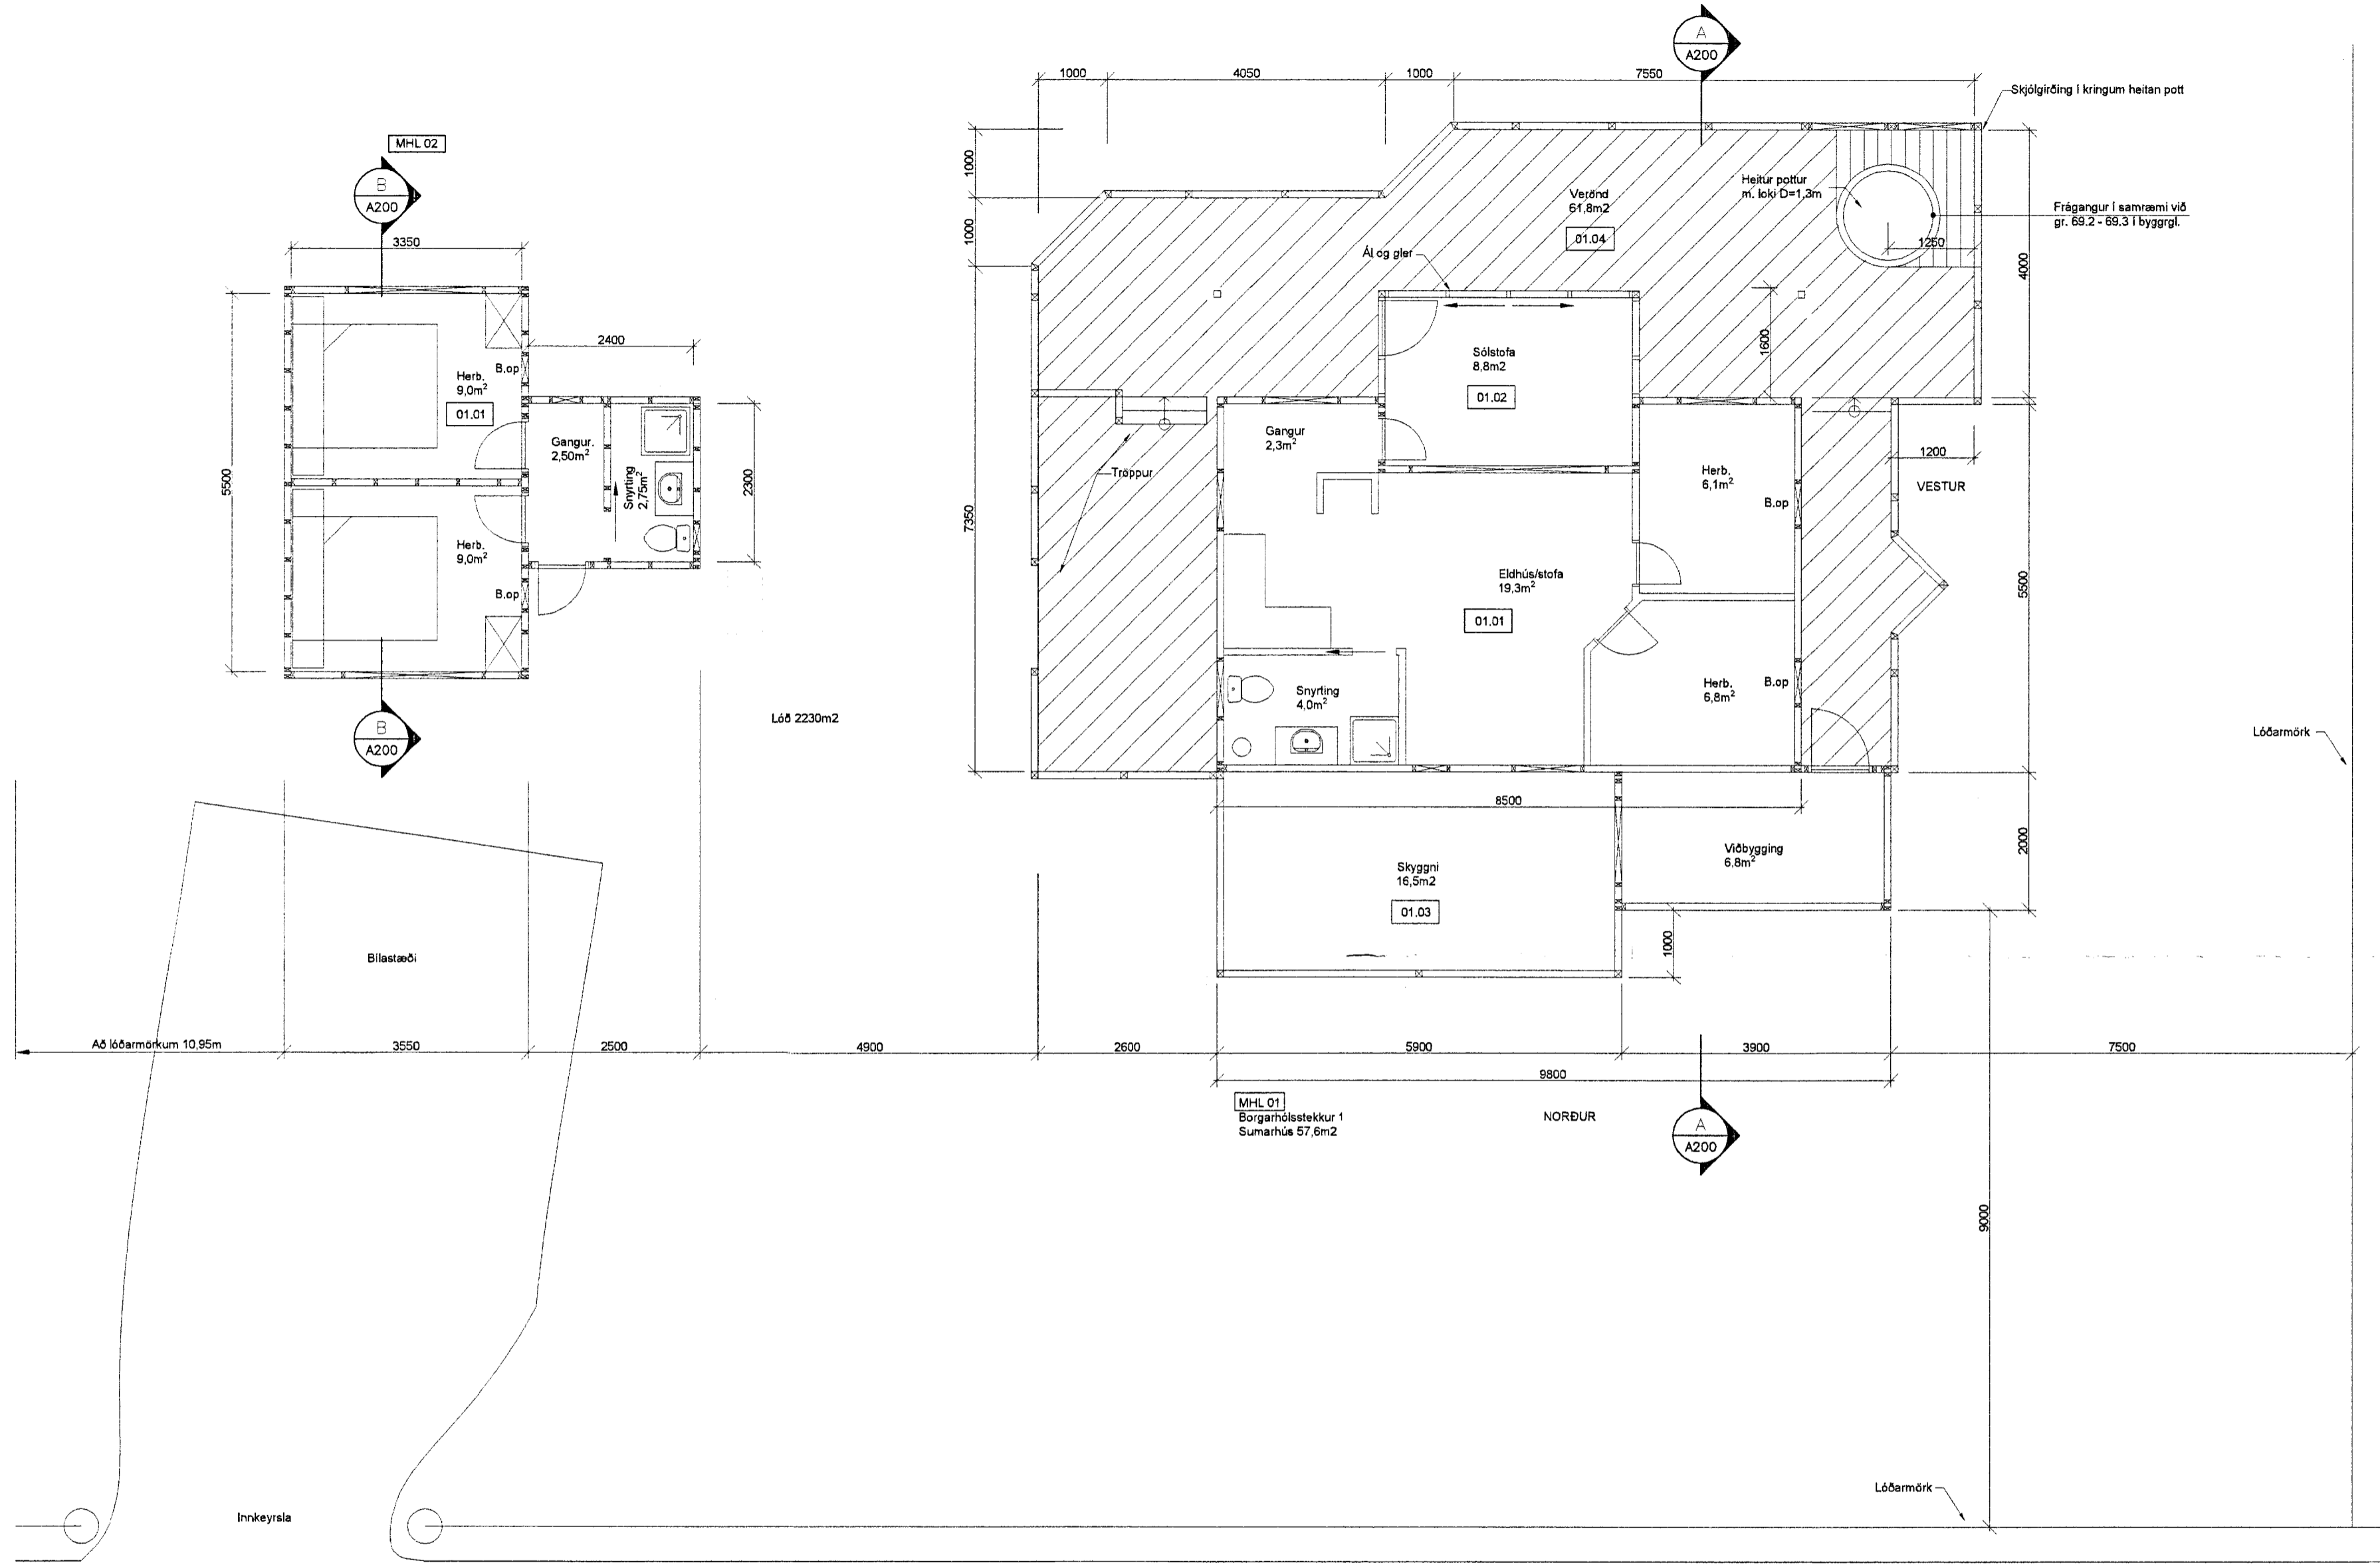

GRUNNMYND  
 1:50

Borgarhólsstekkur

**+ARKITEKTAR**  
 BORGARHÓLSSTEEKUR 1  
 MÍÐFELLSLAND  
 GRUNNMYND

dagr. 07.06.07  
 mkv. 1:50  
 teikn. ÞS/EN  
 varmr. Þ18

Haraldur Ingvarsson arkitekt 030956-3389  
 Páll Hjaltason arkitekt 070659 2119  
 Þormóður Sveinsson arkitekt 050653 5528

Laugavegur 59 101 Reykjavík 592-9359 www.plusek.is

A-03