



ÞAKVIRKI GRUNNMYND M1:50:

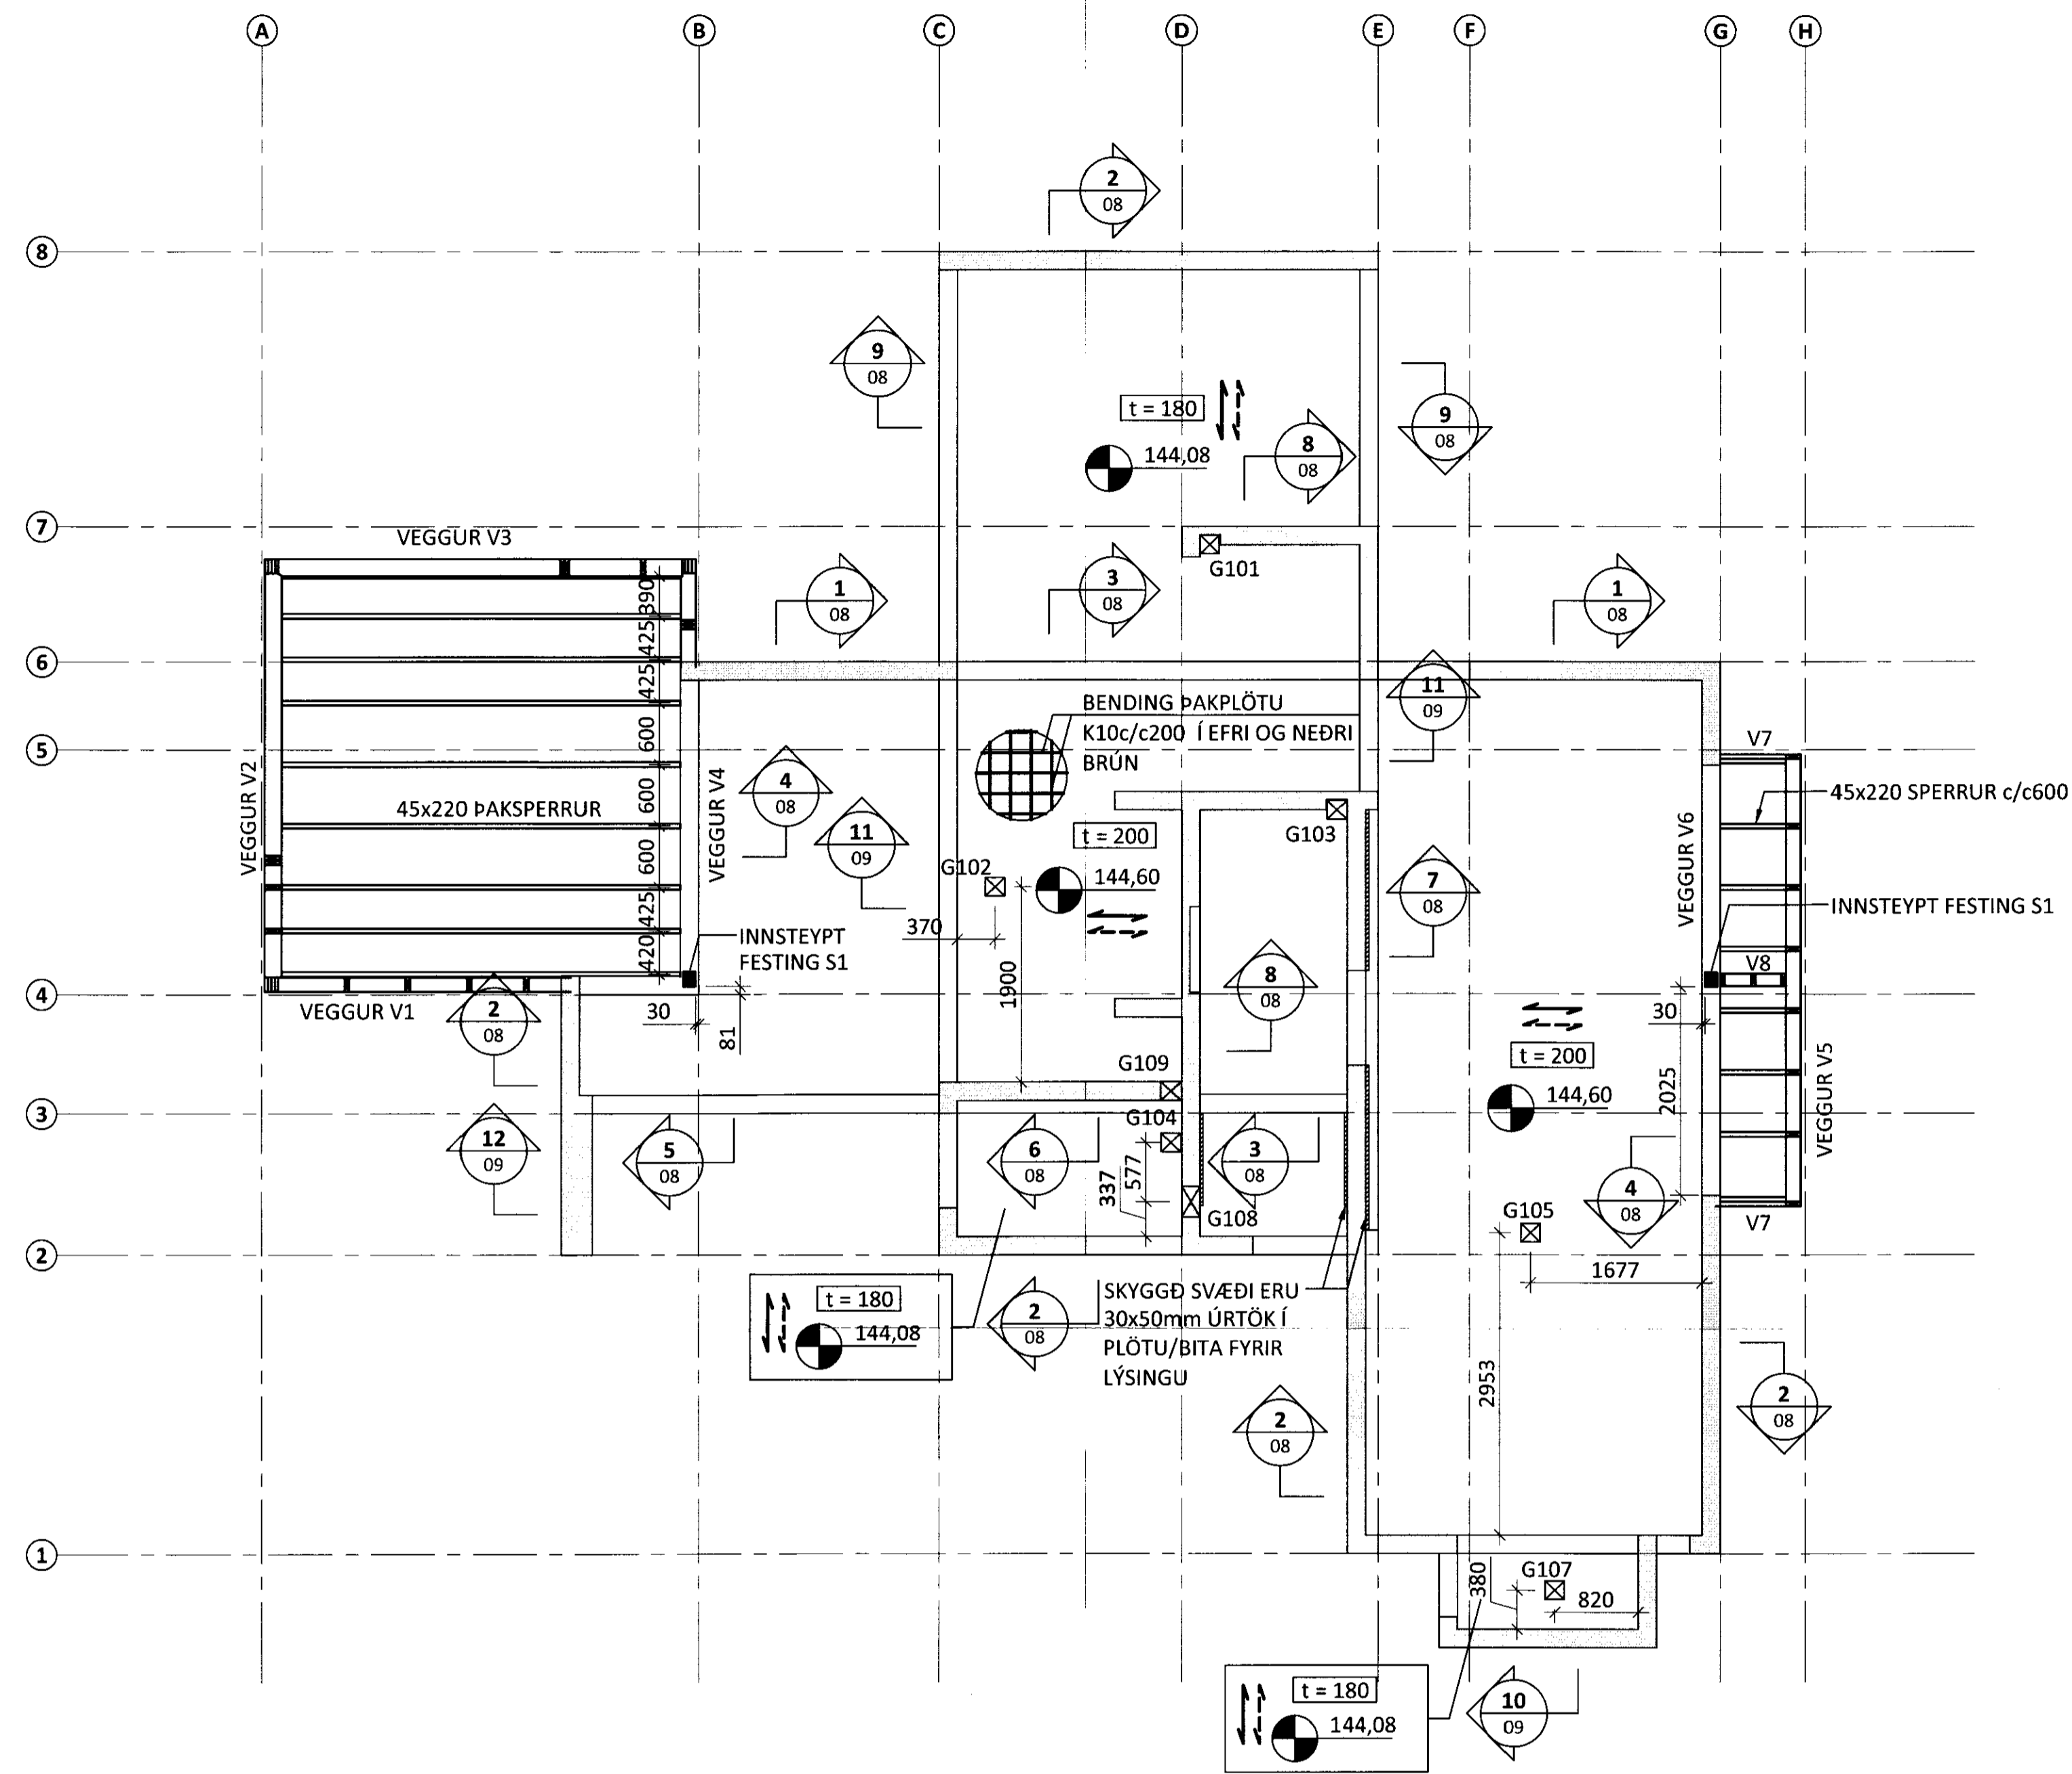

ÁRITUN BYGGINGARFULTRÚA

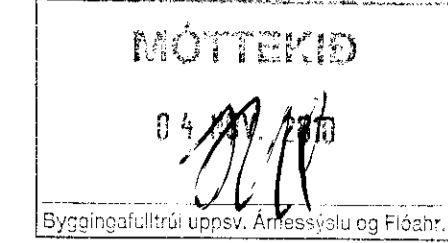

ALMENNAR SKÝRINGAR:
ÖLL MÁL ERU Í mm OG ALLIR KÓTAR ERU Í m.

STEYPA:
VEGGIR ERU ALMENNT 18cm ÞYKKIR
JÁRNBENTIR MEÐ TVÖFALDRI GRIND K10c/c150
LÁRÉTT OG K10c/c200 LÓÐRÉTT, NEMA ANNAD
SÉ SÉRSTAKLEGA TEKID FRAM.

ÞAKPLATA ER ÝMIST 18cm EÐA 20cm ÞYKK.
PLÖTU SKAL ALMENNT BENDA MEÐ TVÖFALDRI
GRIND K10c/c200.

SJÁ TEIKNINGAR ARKITEKTS FYRIR VEGG- OG
LOFTAFLETI SEM ERU MEÐ SJÓNSTEYPUÁFERÐ.

TRÉVIRKI:
ALLT LÍMTRÉ SKAL VERA Í FLOKKI GL32 (L40).

ALLT TIMBUR SKAL VERA Í FLOKKI C18.

KLÆÐA SKAL ÞAK MEÐ 18mm NÓTUÐUM
GREINIKROSSVIÐ. LÍMA SKAL
KROSSVIÐSPÖTUR Í NÓT. ALMENNT SKAL
REYNT AÐ HAFNA SAMSEYTI PLATNA YFIR
SPERRUM, EN ÞAR SEM ÞAÐ ER EKKI HÆGT
SKAL LASKA SAMAN PLÖTUR MEÐ 10cm
KROSSVIÐSRENNINGI SEM SÉRHYR PLATA ER
LÍMD OG SKRÚFUD Í MEÐ 5mm SKRÚFUM
c/c200. KROSSVIÐUR SKAL ALMENNT
SKRÚFADUR Í SPERRUM MEÐ 5x50mm
SKRÚFUM c/c200 Í LÍM.

KLÆÐA SKAL VEGGI MEÐ 18mm NÓTUÐUM
GREINIKROSSVIÐ. LÍMA SKAL KROSSVIÐS-
PLÖTUR Í NÓT. SAMSEYTI PLATNA SKULU
ALLTAF VERA YFIR STÖÐ EÐA LAUSHOLTI.
KROSSVIÐUR SKAL ALMENNT SKRÚFADUR VIÐ
STÖÐIR OG LAUSHOLT MEÐ 5x50 SKRÚFUM
c/c150 Í LÍM. FYRIR VEGGFLETI SEM ERU
SKYGGDIR MEÐ
Á HLIÐARMYNDUM VEGGJA SKAL SKRÚFA
ÚTHRING Á KROSSVIÐSPÖTUM MEÐ 5x50mm
SKRÚFUM c/c75mm (SKRÚFUR INNAN PLATNA
MEGA VERA c/c150mm Í PER STÖÐ)

TILVÍSANIR:
SJÁ TEIKNINGU 10084-1-11 FYRIR INNSTEYPTA FESTINGU S1
SJÁ TEIKNINGAR 10084-1-05 TIL 07 FYRIR HLIÐARMYNDIR
TIMBURVEGGJA

ÁRITUN ADALHÖNNUÐAR: *Hilpa B.Þ.* KT. 18867-5819

SJÁ ALMENNAR SKÝRINGAR Á TEIKNINGU 10084-1-00

BR.	DAGS.	BREYTING	SAMP.



FRÍSTUNDAHÚS BHM BLÁSKÓGABYGGÐ
HÚS 18 Í BREKKUSKÓGI
BURÐARVIRKI
ÞAKVIRKI
GRUNNMYND

HÖNNUÐUR	YFIRFARID	DAGS. ÚTG.	DAGS. BREYT.
HE	SNK	22.10.10	
MKV. 1:50	VERKFR.	VERKFR. NR. 10084	TEIKN. NR. 04
Ferill ehf	Mörkin 1	108 Reykjavík	Sími: 575 1600 Fax: 575 1601 www.ferill.is

GÖT Í VEGGI OG ÞAKPLÖTU
FYRIR LAGNIR:

GAT:	KÓTI *):	STÆRÐ:
G101	ÞAK	200x200
G102	ÞAK	200x200
G103	ÞAK	200x200
G104	ÞAK	200x200
G105	ÞAK	200x200
G107	ÞAK	200x200
G108	143,75	250x150
G109	143,75	150x150

*) KÓTI Í NEDRI BRÚN Á GATI