



UNDIRSTÖÐUR GRUNNMYND M1:50

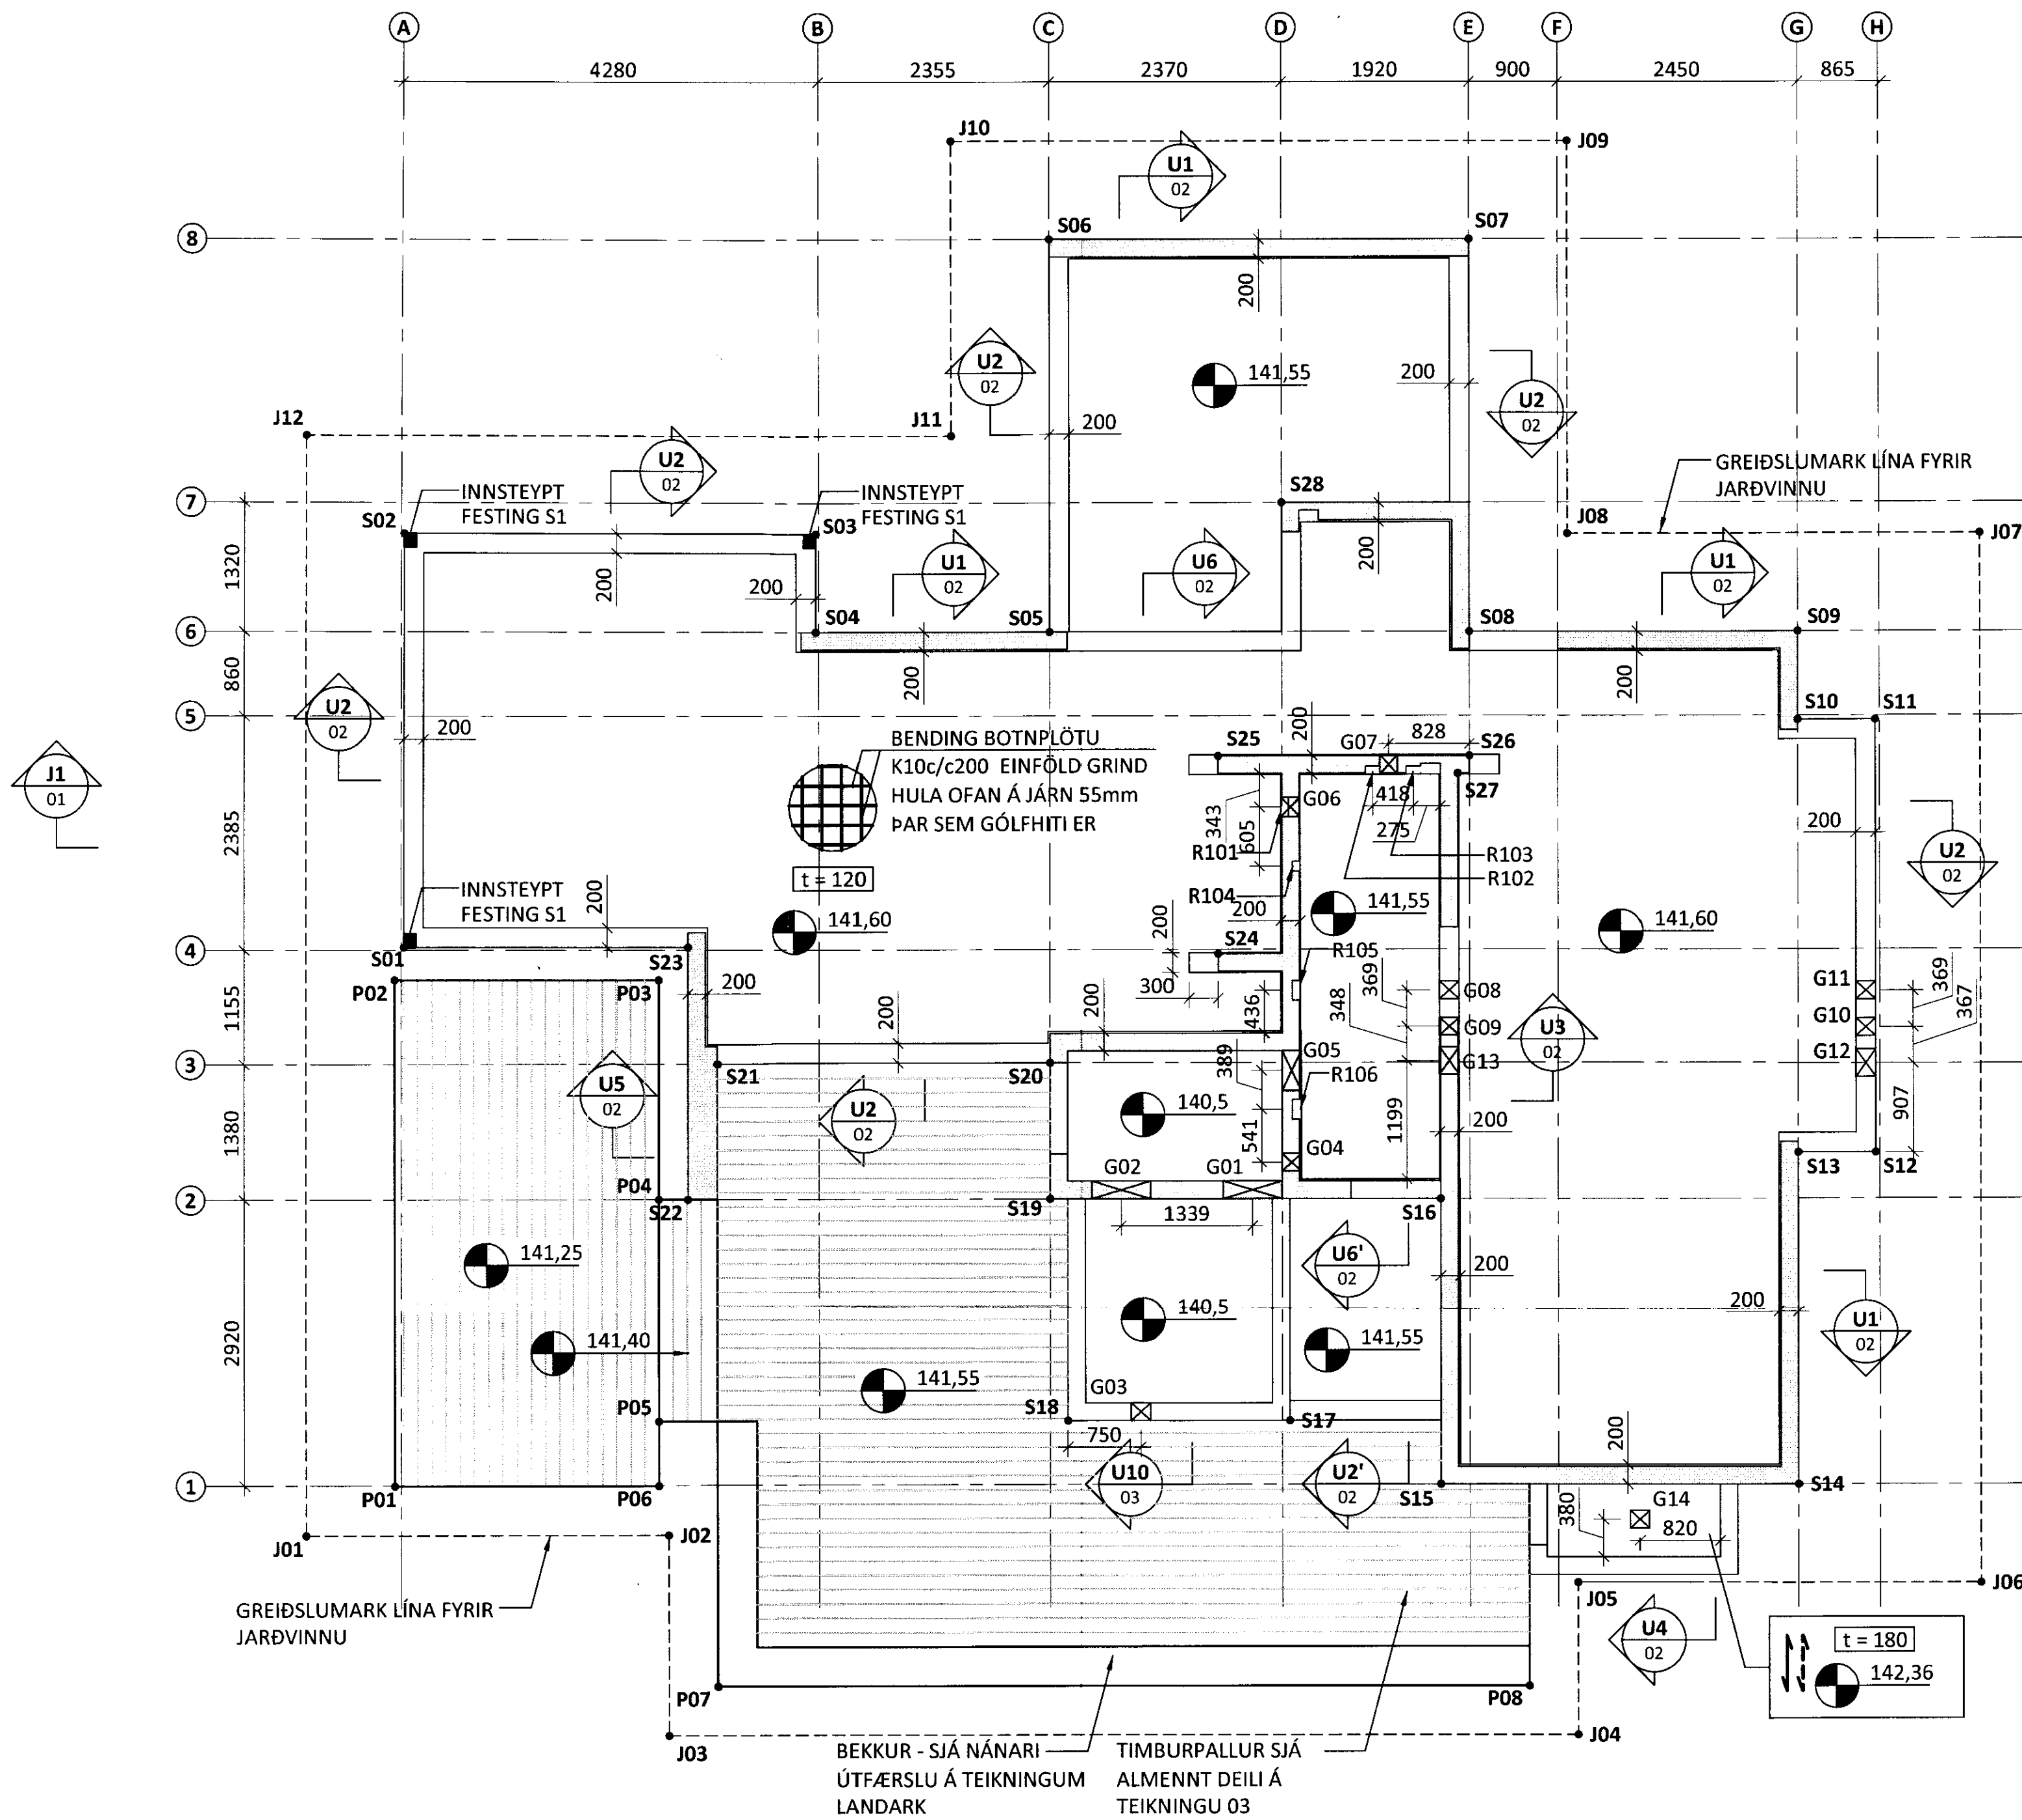

J1 01 M 1:50

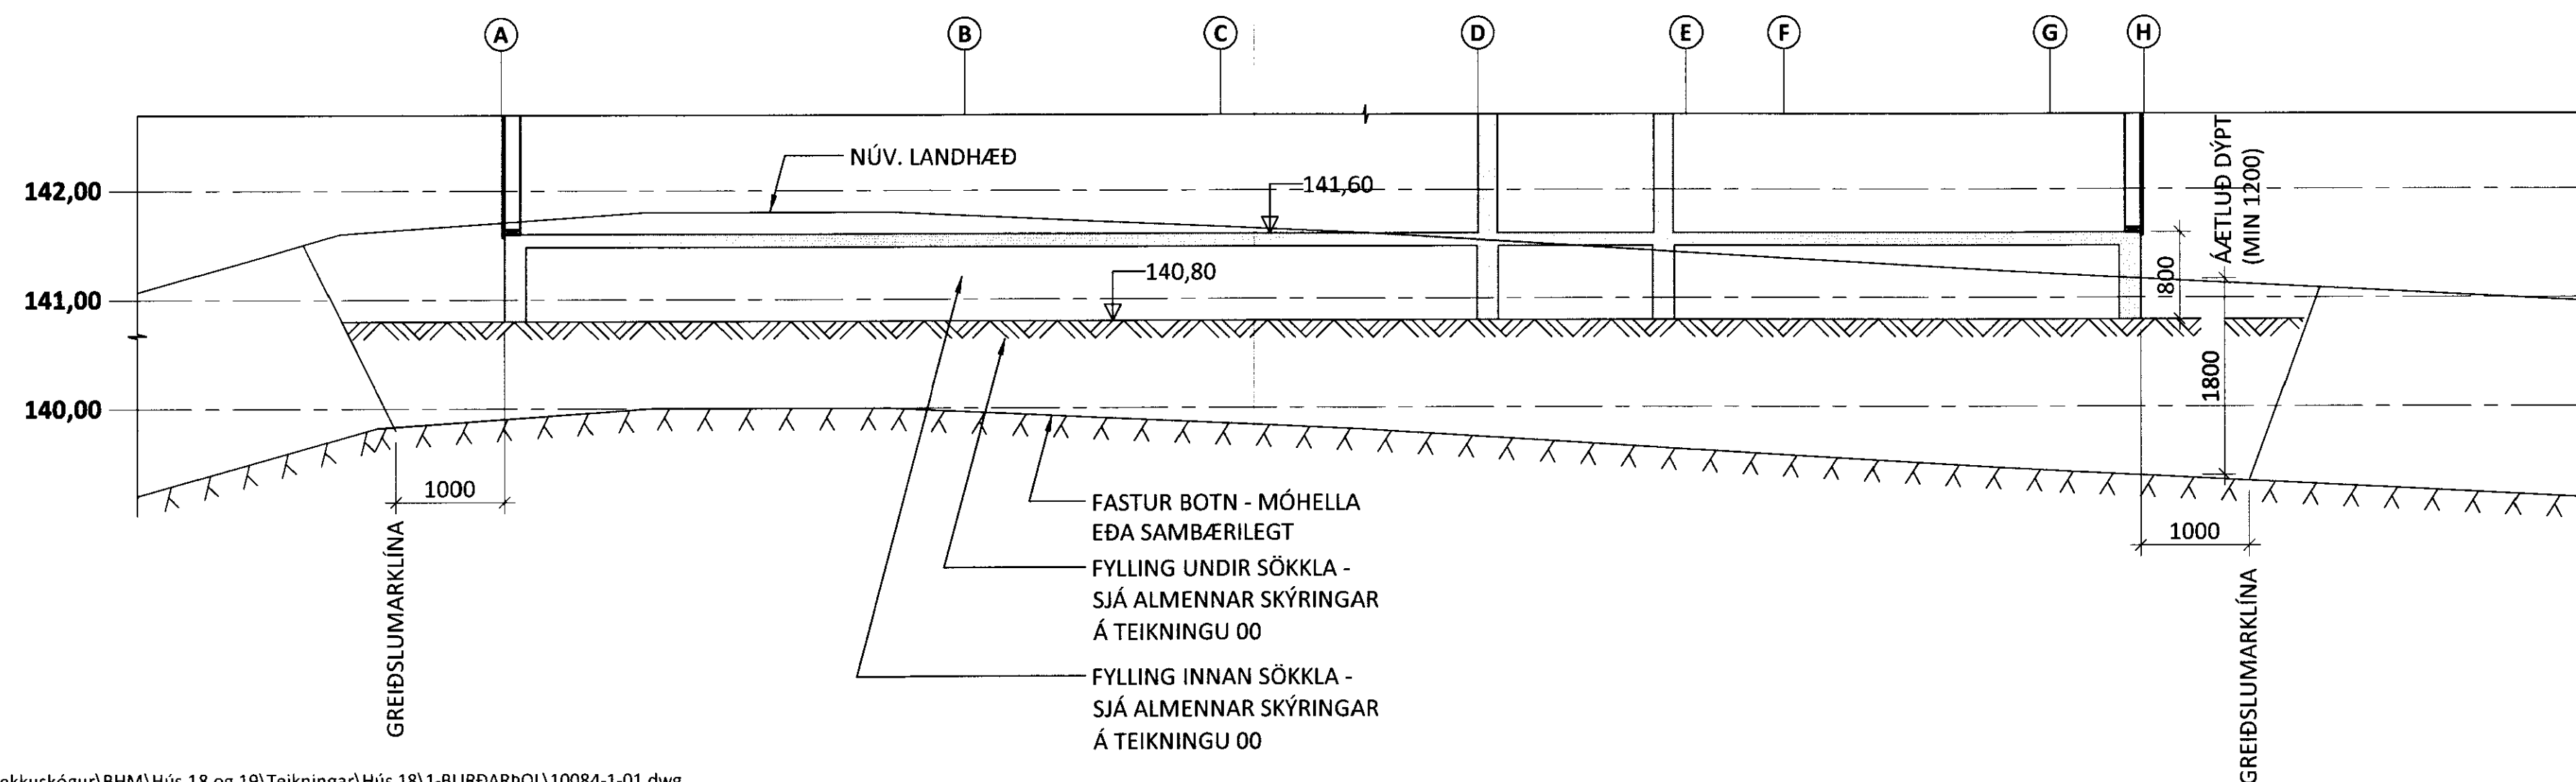

V:\Brekuskógur\BHM\Hús 18 og 19\Teikningar\Hús 18\1-BURDARPOL\10084-1-01.dwg

HNIT FYRIR JARÐVINNU:

	X-HNIT	Y-HNIT
J01	427146,632	418691,266
J02	427149,799	418689,343
J03	427148,738	418687,597
J04	427156,678	418682,774
J05	427157,483	418684,099
J06	427161,000	418681,963
J07	427166,554	418691,109
J08	427162,951	418693,297
J09	427165,028	418696,716
J10	427159,652	418699,981
J11	427158,097	418697,421
J12	427152,451	418700,849

HNIT FYRIR STEYPU:

	X-HNIT	Y-HNIT
S01	427150,597	418695,868
S02	427152,787	418699,475
S03	427156,394	418697,285
S04	427155,872	418696,426
S05	427157,911	418695,188
S06	427159,987	418698,607
S07	427163,654	418696,380
S08	427161,578	418692,961
S09	427164,441	418691,222
S10	427163,972	418690,450
S11	427164,647	418690,040
S12	427162,361	418686,276
S13	427161,686	418686,686
S14	427159,925	418683,786
S15	427156,805	418685,681
S16	427158,321	418688,176
S17	427155,826	418687,036
S18	427153,886	418688,214
S19	427154,911	418690,248
S20	427155,627	418691,427
S21	427152,721	418693,192
S22	427151,748	418692,168
S23	427153,080	418694,360
S24	427157,673	418691,483
S25	427158,722	418693,210
S26	427160,918	418691,876
S27	427160,722	418691,784
S28	427160,622	418695,086

HNIT FYRIR PALL:

	X-HNIT	Y-HNIT
P01	427147,665	418691,224
P02	427150,344	418695,636
P03	427152,652	418694,234
P04	427151,492	418692,324
P05	427150,313	418690,384
P06	427149,973	418689,823
P07	427149,425	418687,764
P08	427156,510	418683,461

GÖT Í SÖKKLA FYRIR LAGNIR:

GAT:	KÓTI #:	STÆRD:
G01	140,70	600x200
G02	140,50	600x600
G03	140,70	200x200
G04	140,70	200x200
G05	141,15	400x200
G06	141,20	200x200
G07	141,08	200x200
G08	141,10	200x200
G09	140,70	200x200
G10	140,60	200x200
G11	140,65	200x200
G12	140,65	200x200
G13	141,25	200x200
G14	Gólf	200x200


* KÓTI Í NEDRI BRÚN Á GATI

RAUFAR Í VEGGI UPP ÚR BOTNPLÖTU:

RAUF:	HÆÐ #:	STÆRD:
R101	600	200x70
R102	800	150x70
R103	800	150x70
R104	300	100x70
R105	600	200x70
R106	1000	200x70

* HÆÐ FYRIR OFAN BOTNPLÖTU

ÁRITUN BYGGINGARFULLTRÚA

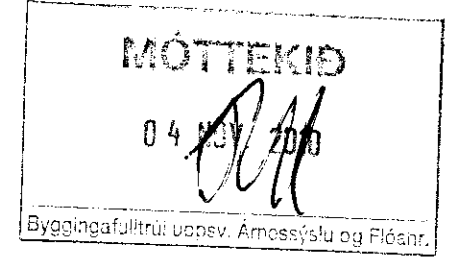

ALMENNAR SKÝRINGAR:
ÖLL MÁL ERU Í mm OG ALLIR KÓTAR OG HNIT ERU Í m.

UNDIRSTÖÐUR OG GRUNDUN:
UNDIRSTÖÐUJARÐVEGUR ER ÞJÖPPUÐ FYLLING. FYLLINGU SKAL ÞJAPPA EINS OG LÝST ER Á ALMENNUN SKÝRINGARBLADI 10084-1-00.

LEYFLEGT ÁLAG Á FYLLINGU ER 500 kN/m² Í BROTMARKAÁSTANDI (1,0°EIGINÁLAG + 1,3*NOTÁLAG) OG 800 kN/m² Í JARÐSKJÁLFTA.

FYLLA SKAL UNDIR BOTNPLÖTU OG INNAN SÖKKLA MEÐ FROSTPOLINNI MÖL EINS OG LÝST ER Á ALMENNUN SKÝRINGARBLADI 10084-1-00.

BOTNPLATA SKAL VERA 120mm ÞYKK JÁRNBEINT MEÐ K10c/c200.

SJÁ LAGNAEIKNINGAR FRÁ FERLI FYRIR INNSTEYPTAR GÓLFITALAGNIR.

ALMENNT SKAL EINANGRA UNDIR BOTNPLÖTU MEÐ 100mm POLYSTYRENE EINANGRUN MEÐ RÚMPYNGD 24 kg/m³.

TILVÍSANIR:
SJÁ TEIKNINGU 10084-1-11 FYRIR INNSTEYPTA FESTINGU S1

ÁRITUN ADALHÖNNUNAR: *Hilfna E.Þ.* KT: 180767 SKL

SJÁ ALMENNAR SKÝRINGAR Á TEIKNINGU 10084-1-00

BR.	DAGS.	BREYTING	SAMP.



FRÍSTUNDAHÚS BHM BLÁSKÓGABYGGD
HÚS 18 Í BREKKUSKÓGI
BURDARVIRKI
UNDIRSTÖÐUR, PALLUR OG JARÐVINNA
GRUNNMYND OG SNIÐ

HÖNNUNUR	YFIRFARID	DAGS. ÚTG.	DAGS. BREYT.
HE hrund@ferill.is	SNK	22.10.10	
MKV. 1:50	VERKNR. 10084	VERKÞ. 1	TEIKN. NR. 01

Ferill ehf Mörkin 1 108 Reykjavík Sími: 575 1600 Fax: 575 1601 www.ferill.is