


BRYGGJUVEGUR LÓÐ NR. 11

Sampykkt

30. JULÍ 2008

Byggingarfulltrúi uppsveita Ámessýslu

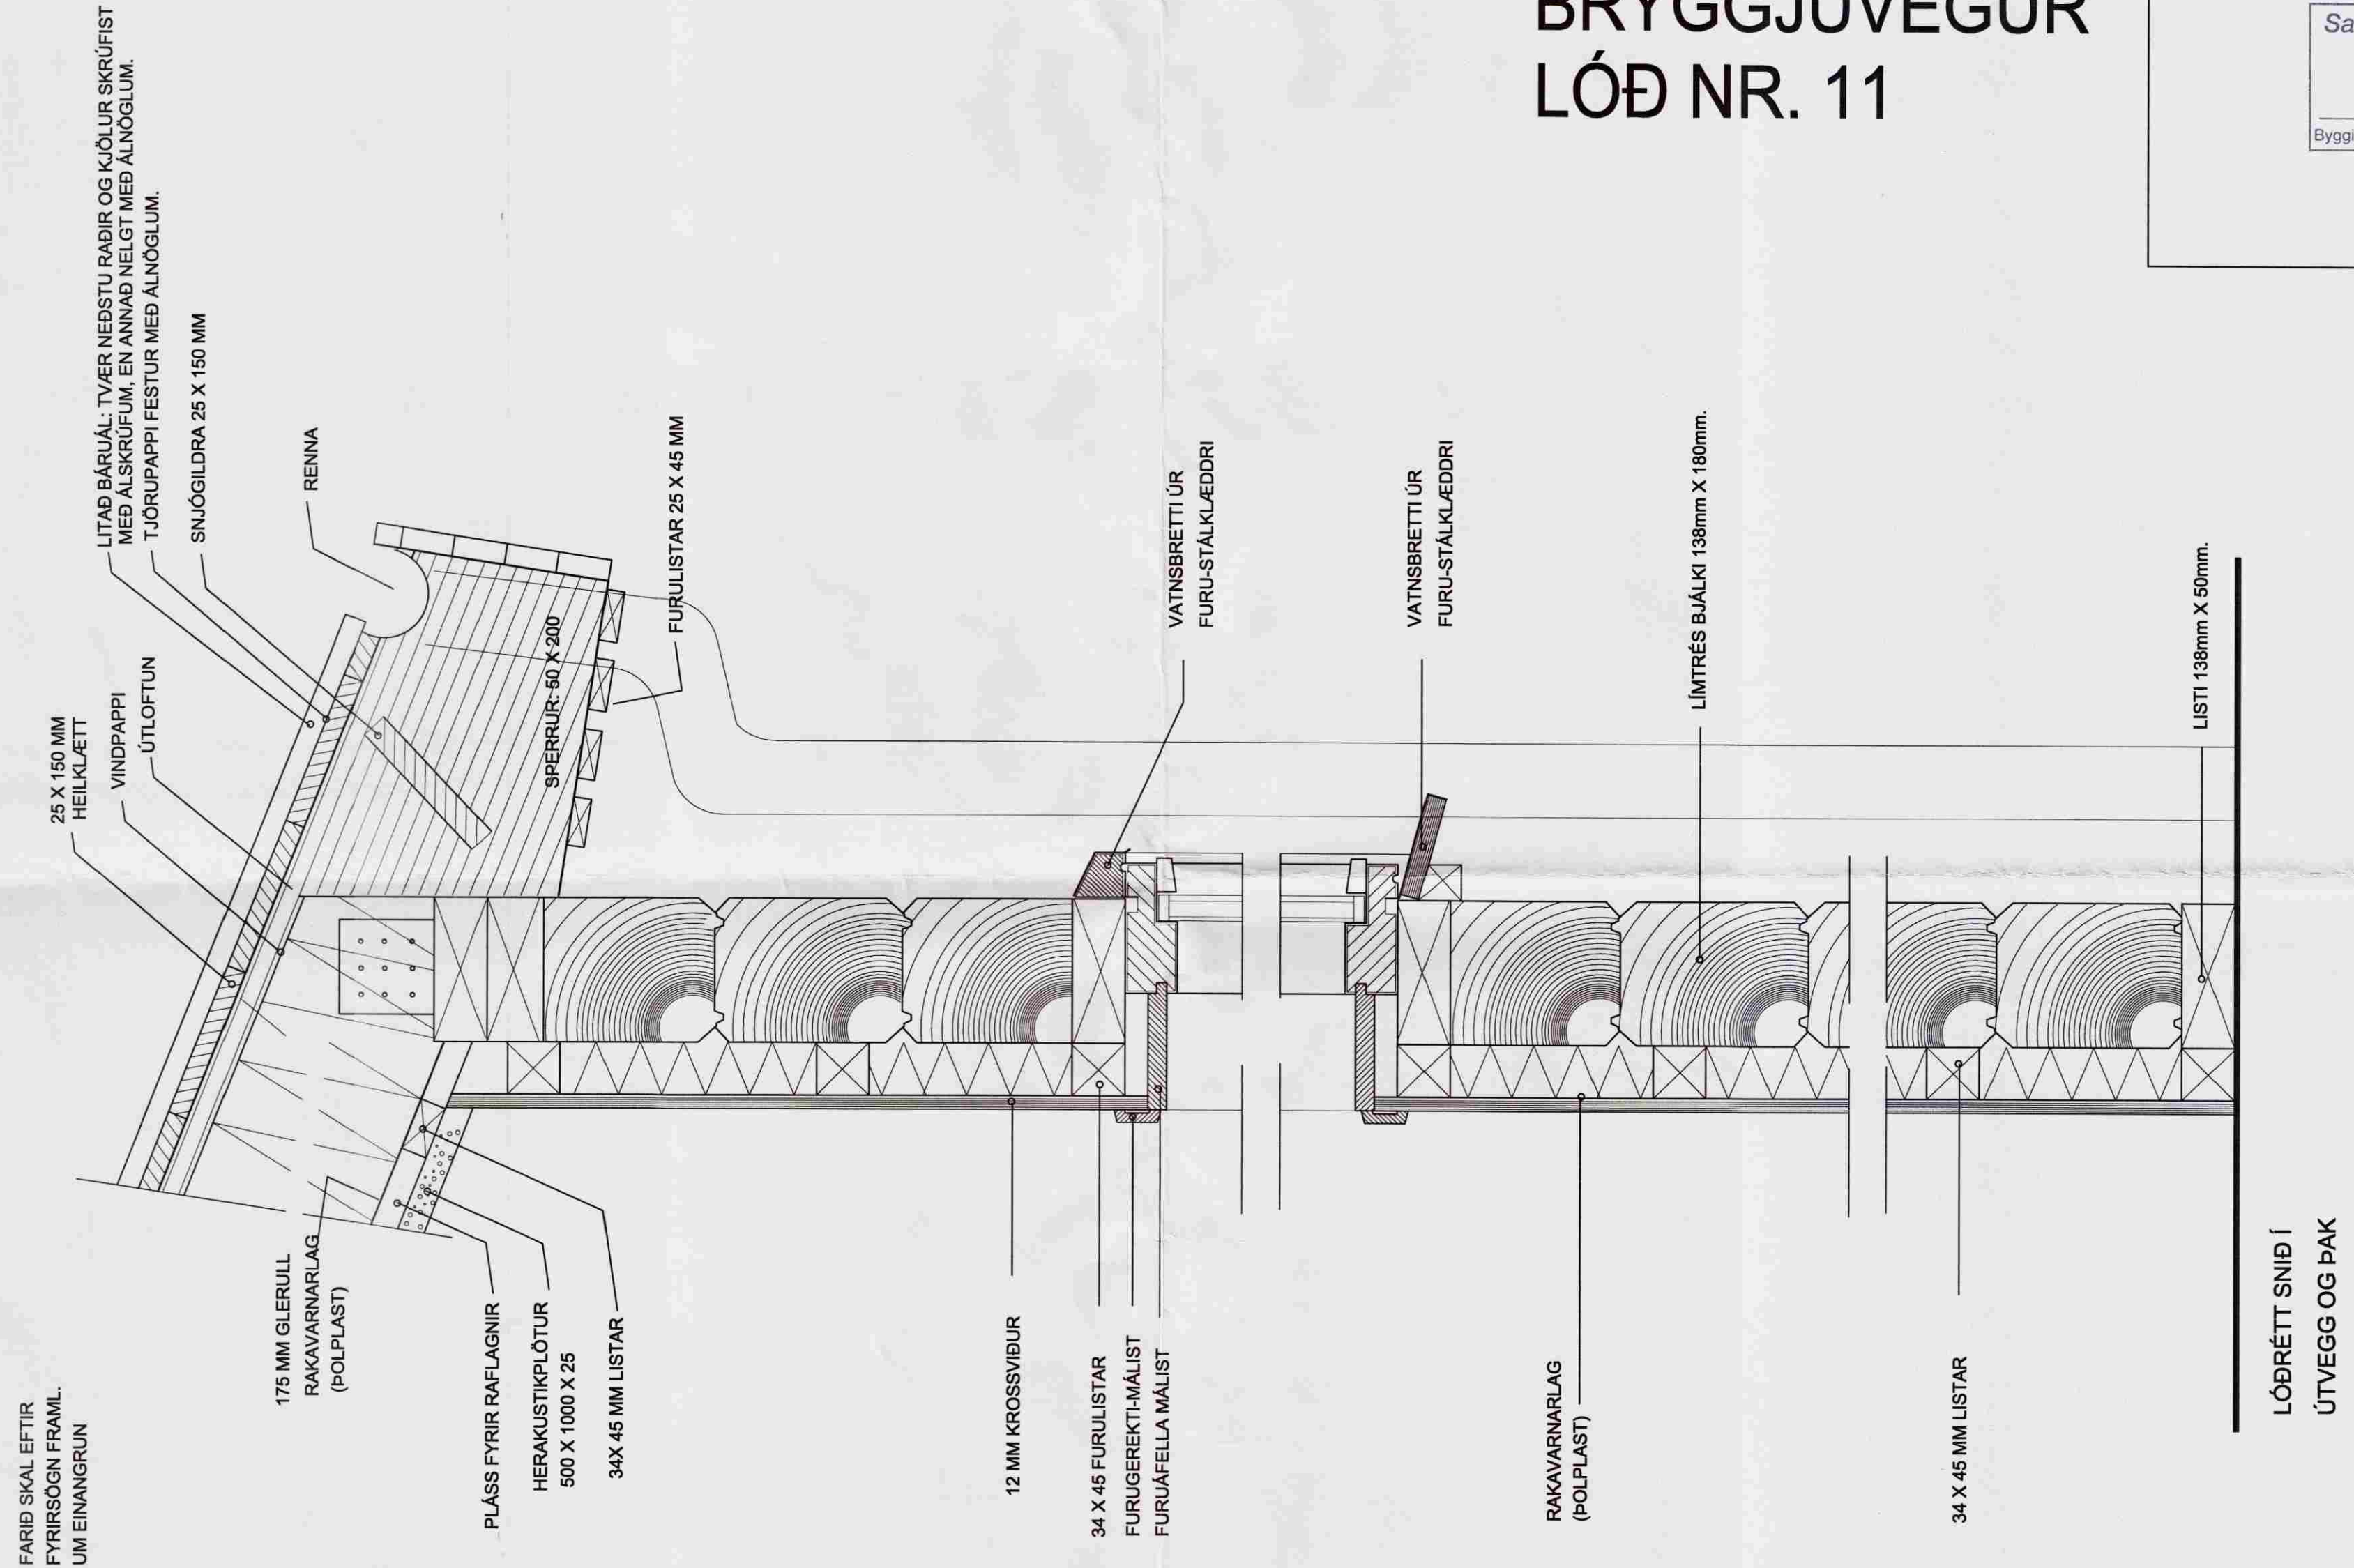

FARIÐ SKAL EFTIR
FYRIRSÖGN FRAML.
UM EINANGRUN

DAGS:	BREYTING:	SAMP:
A		
B		
C		
D		
E		
F		
G		

VERKEFNI: SUMARHÚS, BRYGGJUVEGUR 10 BLÁSKÓGABYGGÐ	ARKITEKTASTOFAN AUSTURVÖLLUR HÁTEIGSVEGUR 3 105 REYKJAVÍK arkaust@mmedia.is FAX: 552 2610		
TEIKNING: SNÍÐ Í ÞAKKANT OG VEGG	BJARNI MARTEINSSON ARKITEKT FAI s: 552 2565 Kf: 301242-2129	KRISTJÁN BJARNASON BYGG. FR. BFÍ s: 698-6930 Kf: 120369-5479	KJARTAN JÓNSSON INNANHAFK. s: 552 8660 Kf: 250146-2139
DAGS/TEIKNAD: 8.7.2008 / KB	SIGN:		
BREYTING:	MÆLIKV:	VERK NR:	TEIKN NR: B-1