


BRYGGJUVEGUR LÓÐ NR. 9

Samþykkt
30 JULÍ 2008
[Signature]
Byggingarfulltrúi uppsveita Ámessýslu

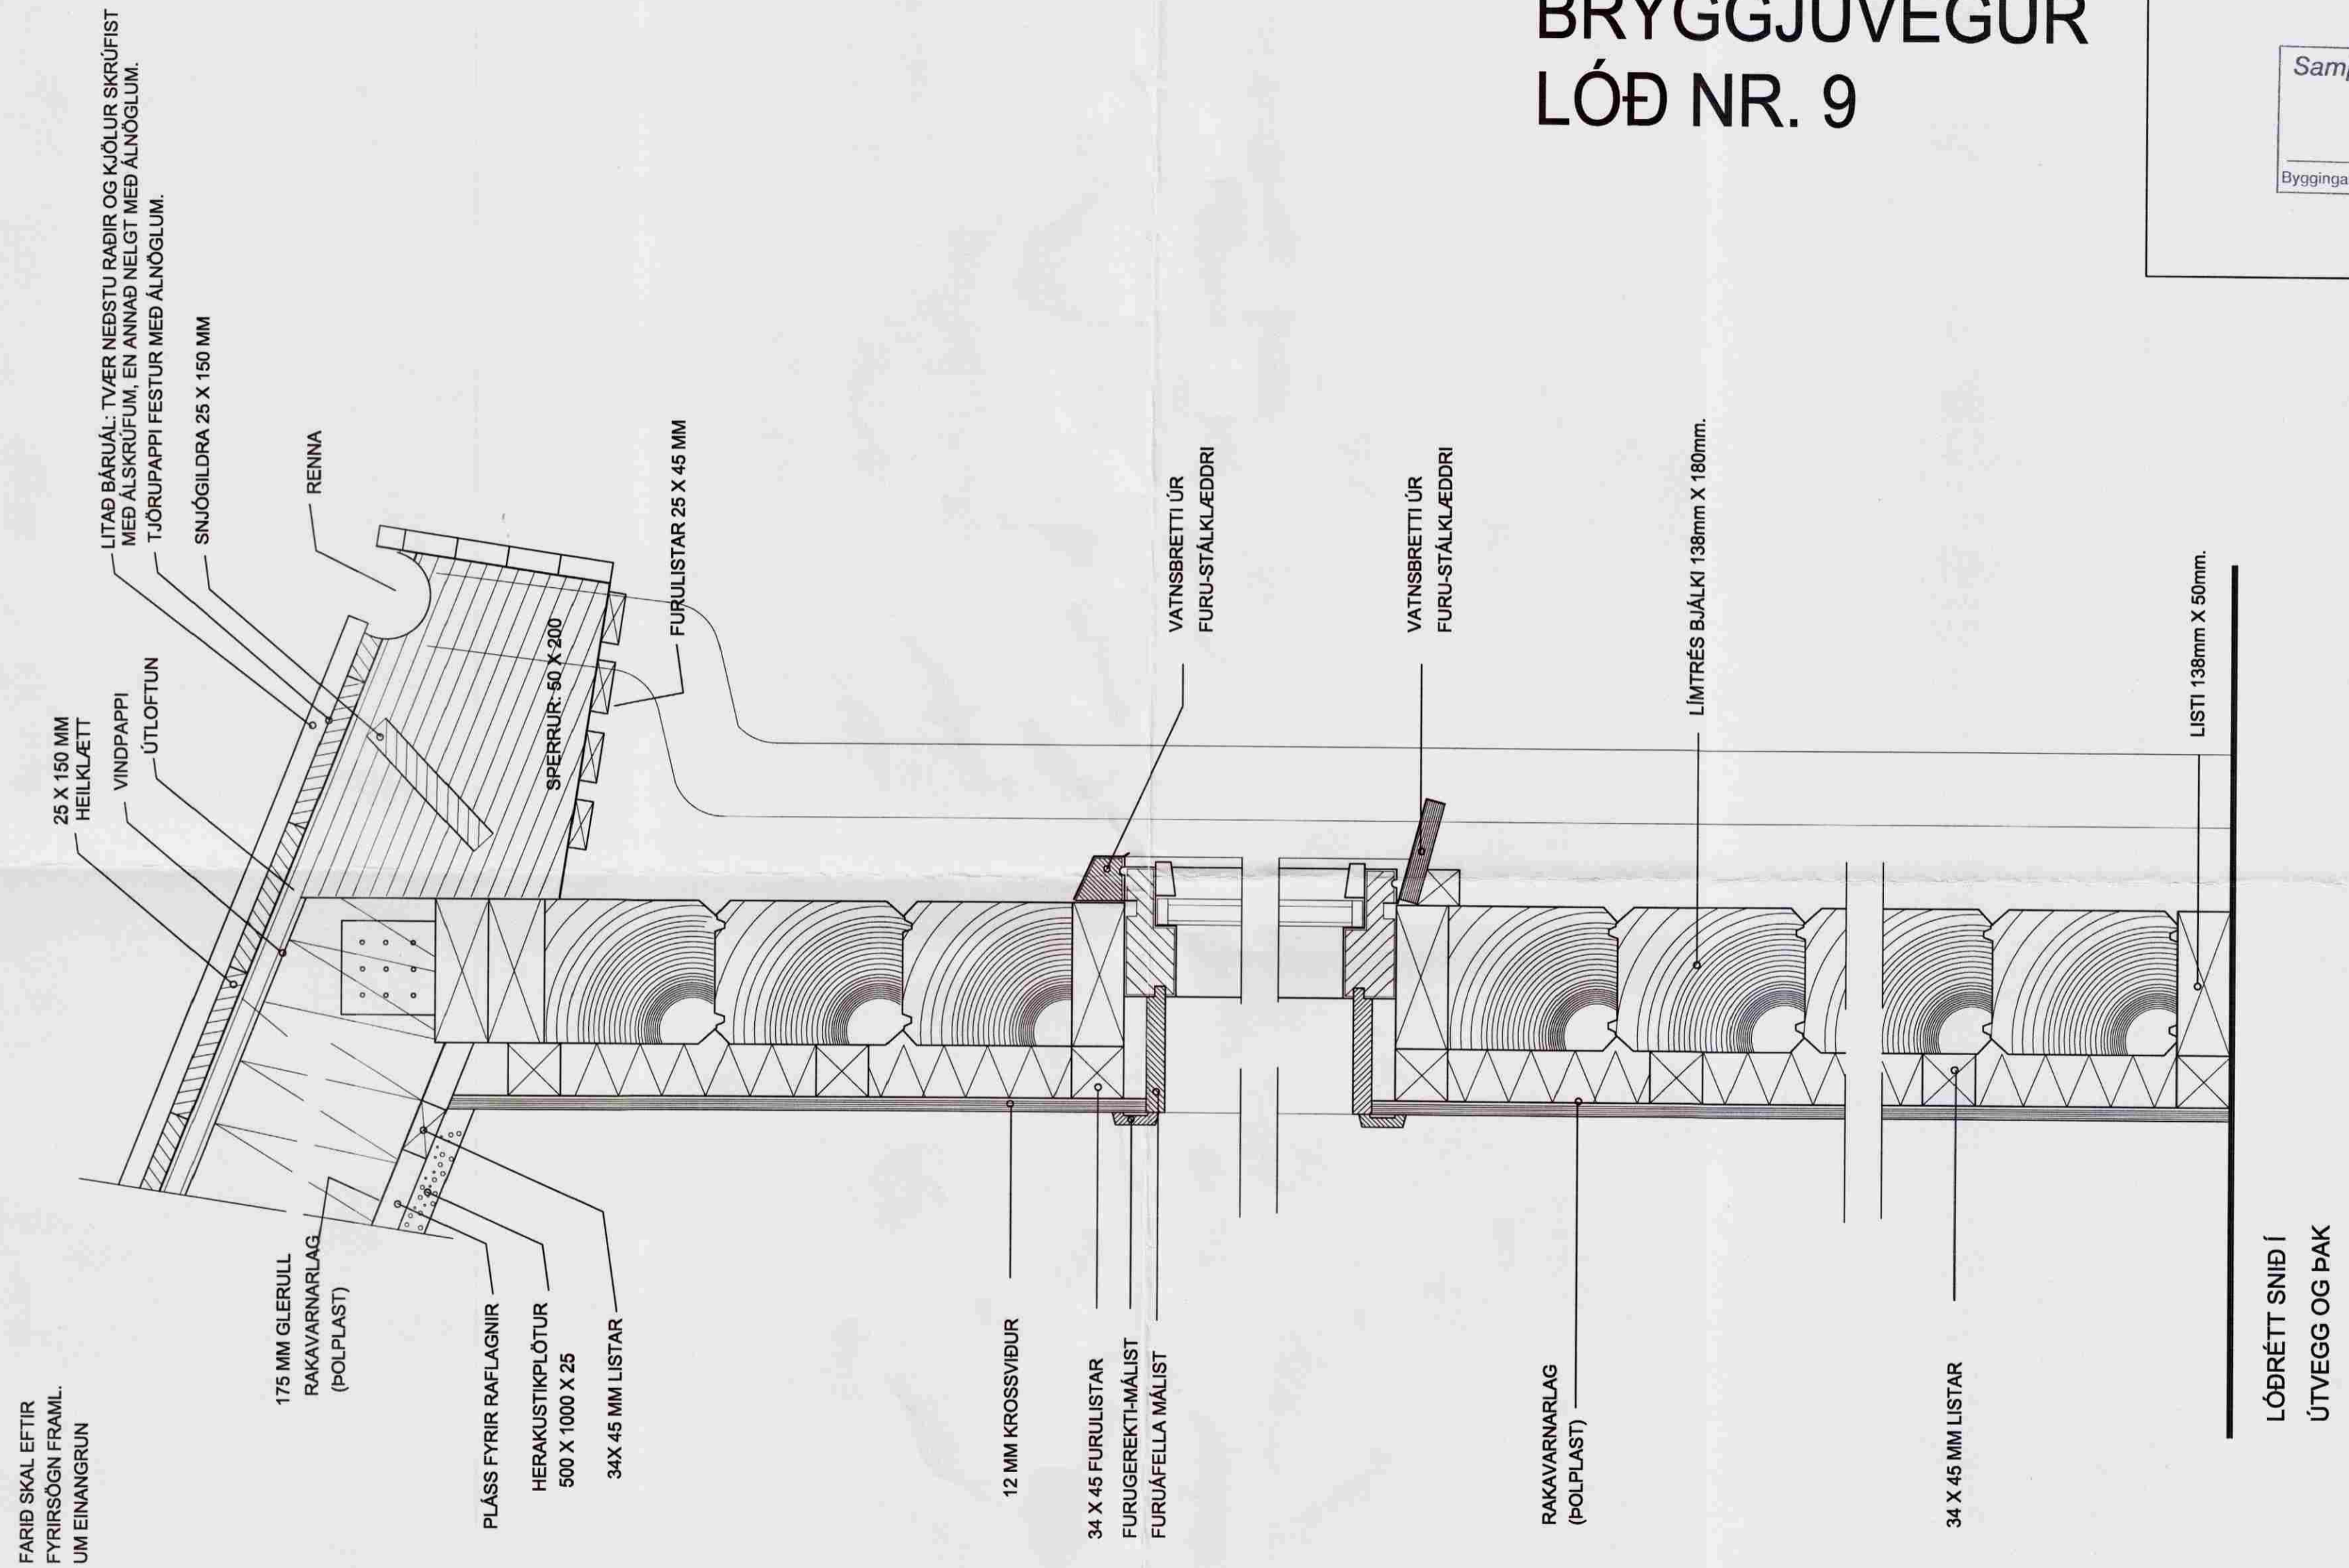

| DAGS: | BREYTING: | SAMP: |
|-------|-----------|-------|
| A | | |
| B | | |
| C | | |
| D | | |
| E | | |
| F | | |
| G | | |

| | |
|----------------------------------------------------------------|---|
| VERKEFNI: SUMARHÚS, BRYGGJUVEGUR 9 BLÁSKÓGABYGGÐ | ARKITEKTASTOFAN AUSTURVÖLLUR HÁTEIGSVEGUR 3 105 REYKJAVÍK arkaust@mmedia.is FAX: 552 2810 |
| TEIKNING: SNID Í ÞAKKANT OG VEGG | BJARNI MARTEINSSON ARKITEKT FÁÍ s: 552 2565 Kt: 301242-2129 |
| DAGS/TEIKNAD: 8.7.2008 / KB | KRISTJÁN BJARNASON BYGG.FR. BFÍ s: 698-6930 Kt: 120369-5479 |
| SIGN: <i>[Signature]</i> | KJARTAN JÓNSSON INNANH.ARK. s: 552 8660 Kt: 250146-2139 |
| BREYTING: | MÆLIKV: VERK NR: TEIKN NR: B-1 |