


MÖTTEKID
 16 APR. 2013
Gudrun
 Byggingafulltrúgjafi Árnýssta og Floatr.

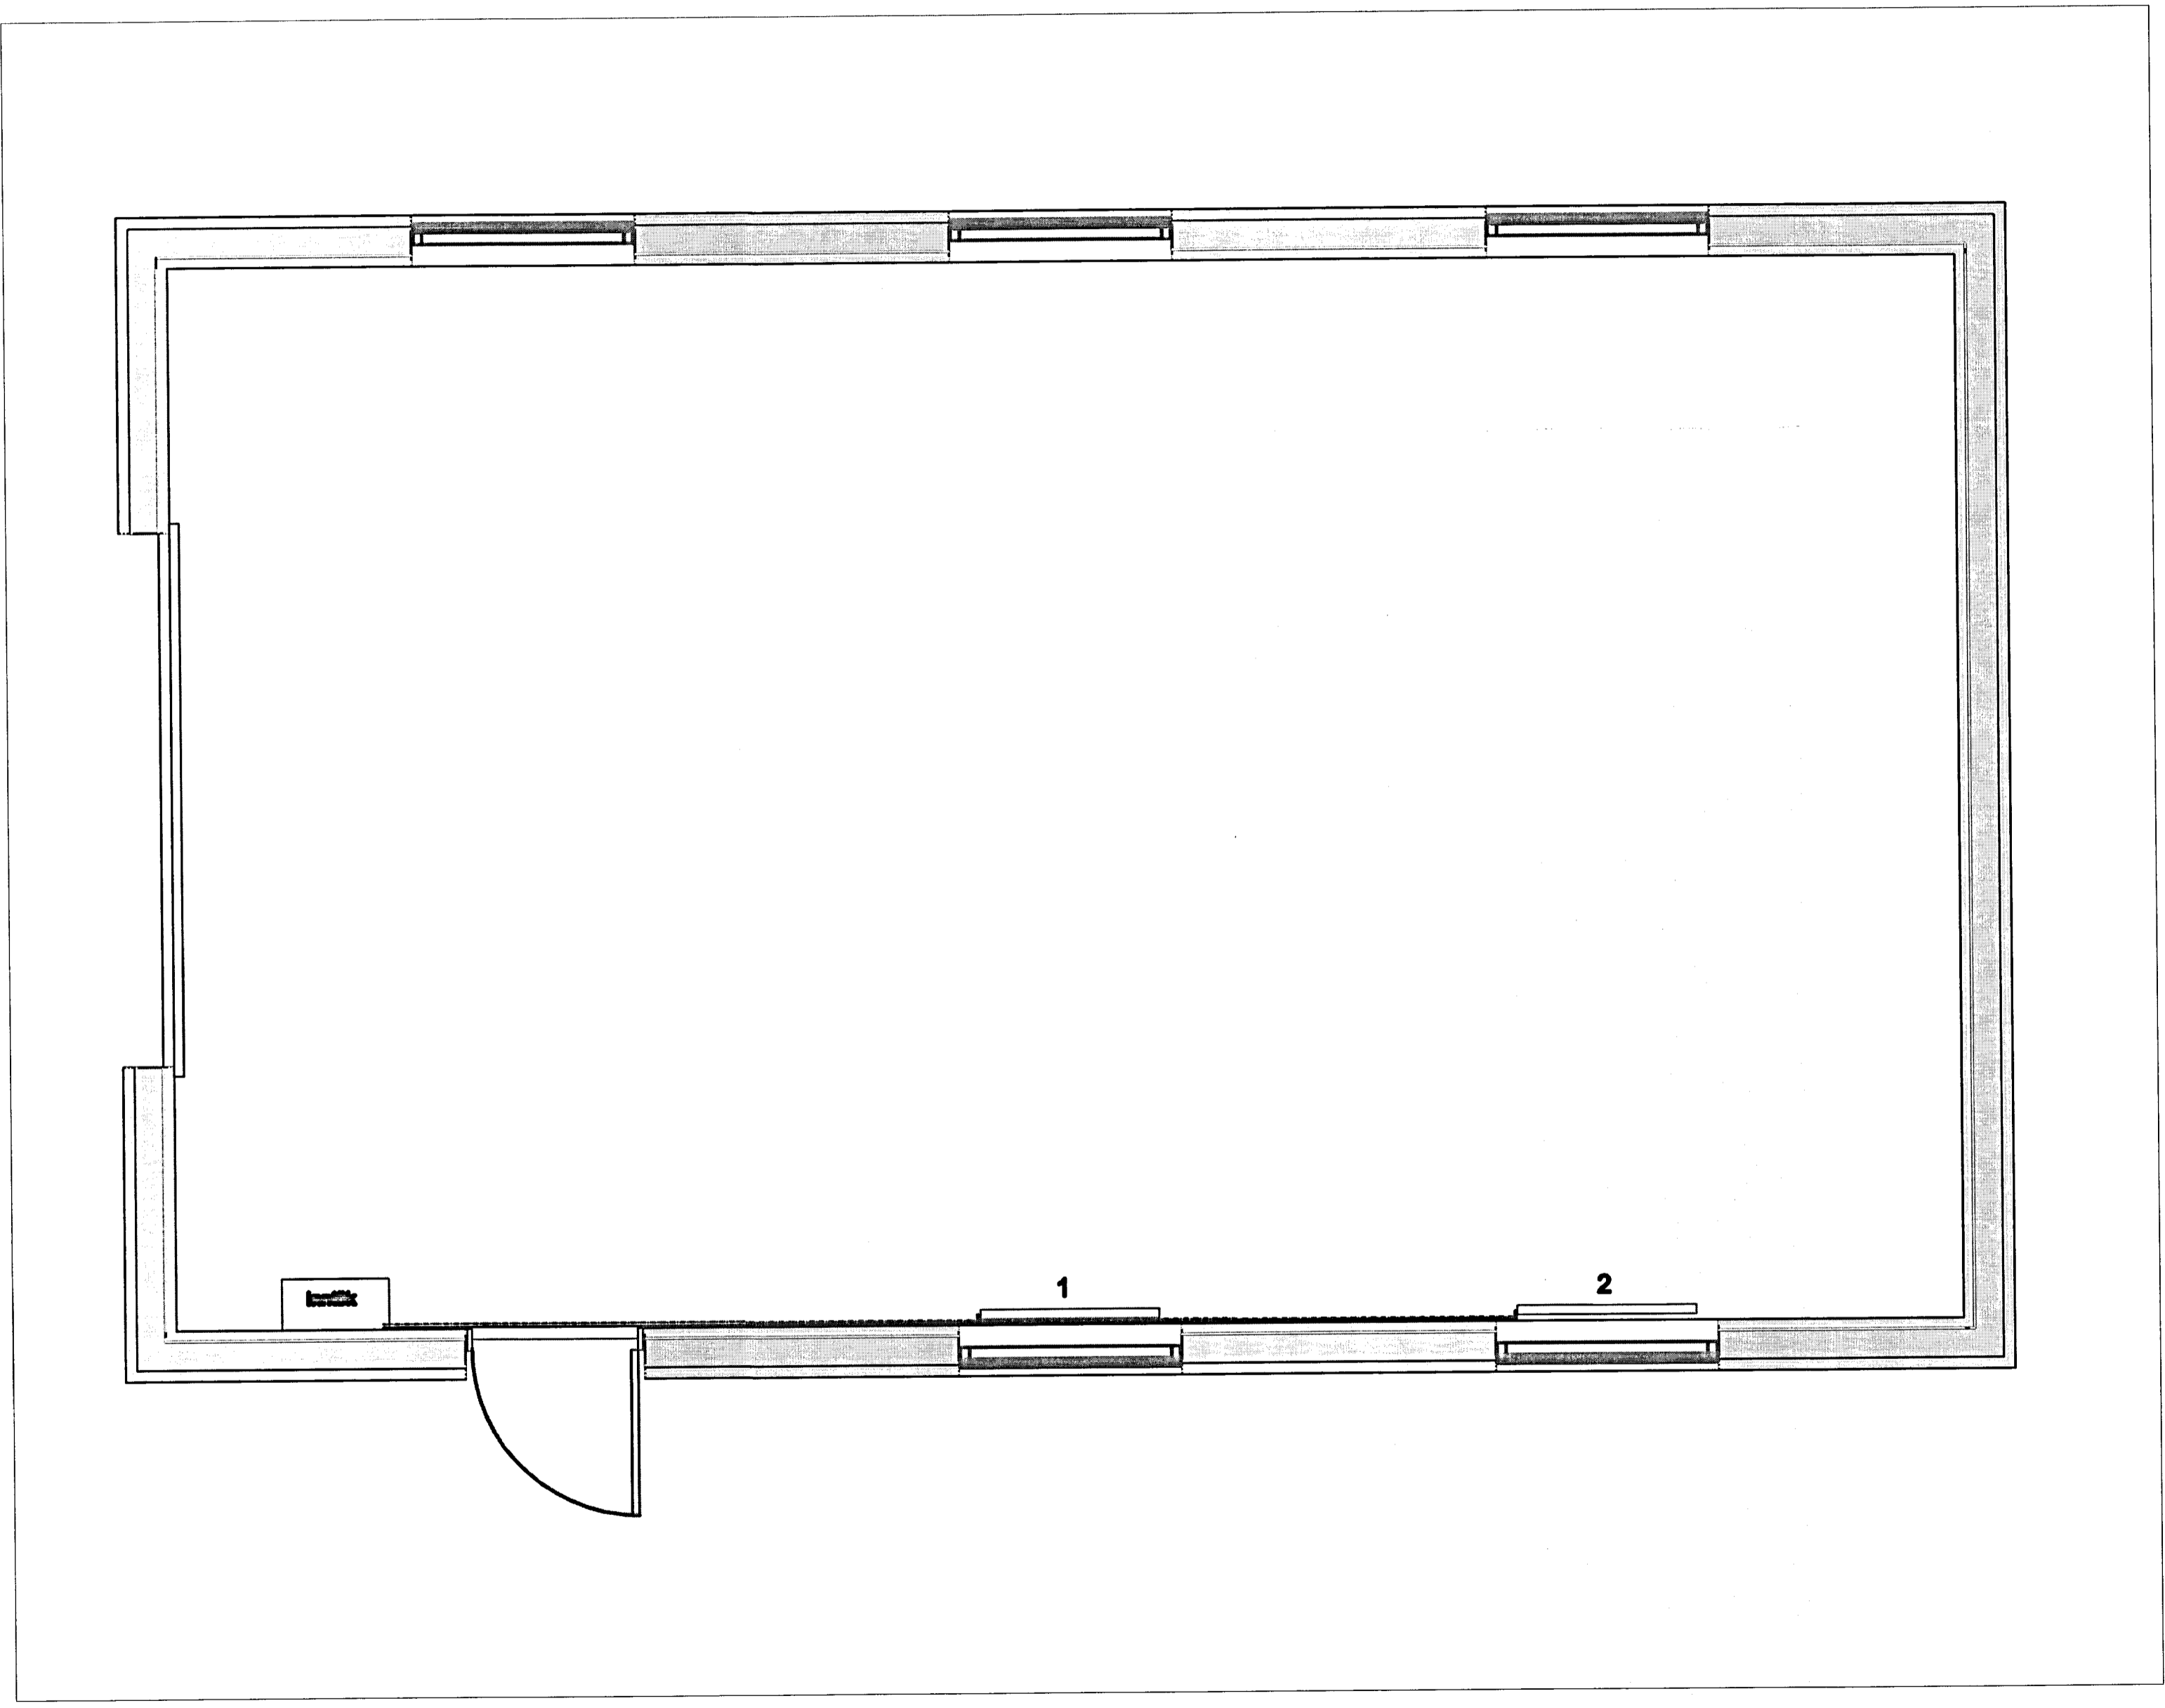

Almennar skýringar:
 Allar lagnir séu í samræmi við gildandi reglugerðir og ÍST 67. Stútar ofna og loka og afköst ofna séu skv. ómaskrá.
 Lagnaefni:
 Svart stál er einangrist með 15mm glerlarhólkum eða sambærilegu.
 Sýnilegar lagnir frá inntaki skulu vera Mapress DN 15.
 Lagnir skulu lagðar í lagnagrind undir plötuklæðningu.
 Öll mál eru í mm nema að annað sé tekið fram.
 Hitalögn framrás _____
 Hitalögn bakrás _____

Útg.	Daga.	Skýring	Br. nr.
Verkefni: Bilageymsla			
Heimilisfang: Dalbraut 2, Reykholti Bisk. 801 Selfoss			
Verkefngund: Uppdráttur			
Landnúmer:	19596	Staðgreinin:	8721-1-17070020
LAGNIR OFNAR OG LAGNIR			
Hannað af:	KJG	Matahluti:	
Taiknað af:	KJG	Mælikvarði:	As Indicated
Yfirfarið af:	KJG	Dagsetning:	10.03.2013
Samþykkt: <i>Kristinn</i>			
Kristinn J. Gíslason Míðholt 17 801 Selfoss 220652-2899			
1212	-	-	- A
venúmer	Svæði	Áfangi	Ábyrgð
07			Útgáfa
<small>HÖNDUR ASKILUR SÉR ALLAN RÉTT A TEIKNINGUM - FÖLÐUN ER VÉ SKRIFLEIÐU SAMMYKI</small>			

Bláaustur: A2