

Samþykkt  
13 MAI 2008  
Rúni Kjartan  
Byggingarfulltrúi uppsveita Ámessýslu

**Almennar skýringar:**



Efni og gerð:  
Sökkull, gólfplata eru úr járnbentri steinsteypu. Þak er timburþak. Þakið er borðaklætt og þar ofan á kemur báruð málmklæðning. Veggir eru gerðir úr timri klæddir með liggjandi timburklæðningu. Lagnir eru lagðar í veggi og gólf.

Gólfkóti og afstaða ákvarðast í samráði við byggingarfulltrúa.


**Annað:**

Einstakir byggingahlutar skulu uppfylla eftirfarandi U-gildi:  
Byggingarhluti W/m² K  
Útveggir 0,40 (150 mm steinull)  
Þak 0,20 (200 mm þakull)  
Gólf 0,30 (75 mm plasteinangrun.)  
Gluggar (k-gler) 2,00 (Tvöfalt k-gler)  
Hurðir 3,00 (35 mm gegnheil viður)

- Útgangur.
  - Rýmingarleið.
  - R Reykskynjari.
  - LR Loftræsting.
  - HS Handslökkvitæki
  - GN Niðurfall.
  - GSN Gegnumstreymisniðurfall.
  - BO Björgunarpop, stærð gefin á teikningu.
  - 00,00 Gólfkóti á frágengið gólf.
  - FG
  - Inntök Inn tök fyrir hitaveitu, vatnsveitu, rafmagnsveitu og síma.
- Öll mál eru í millimetrum, nema annað sé tekið fram.

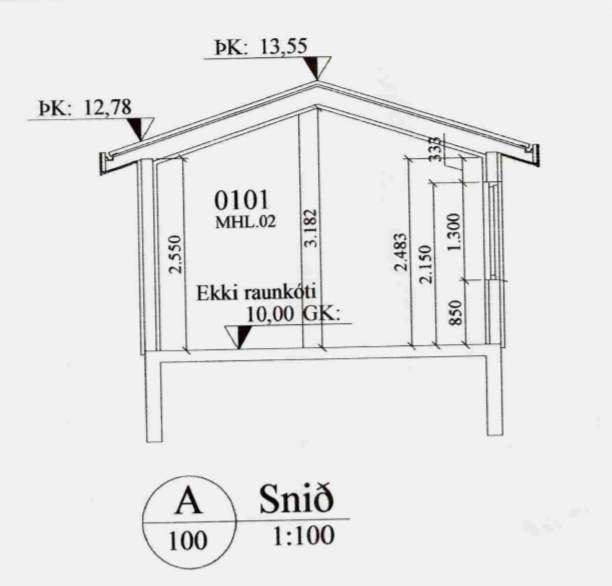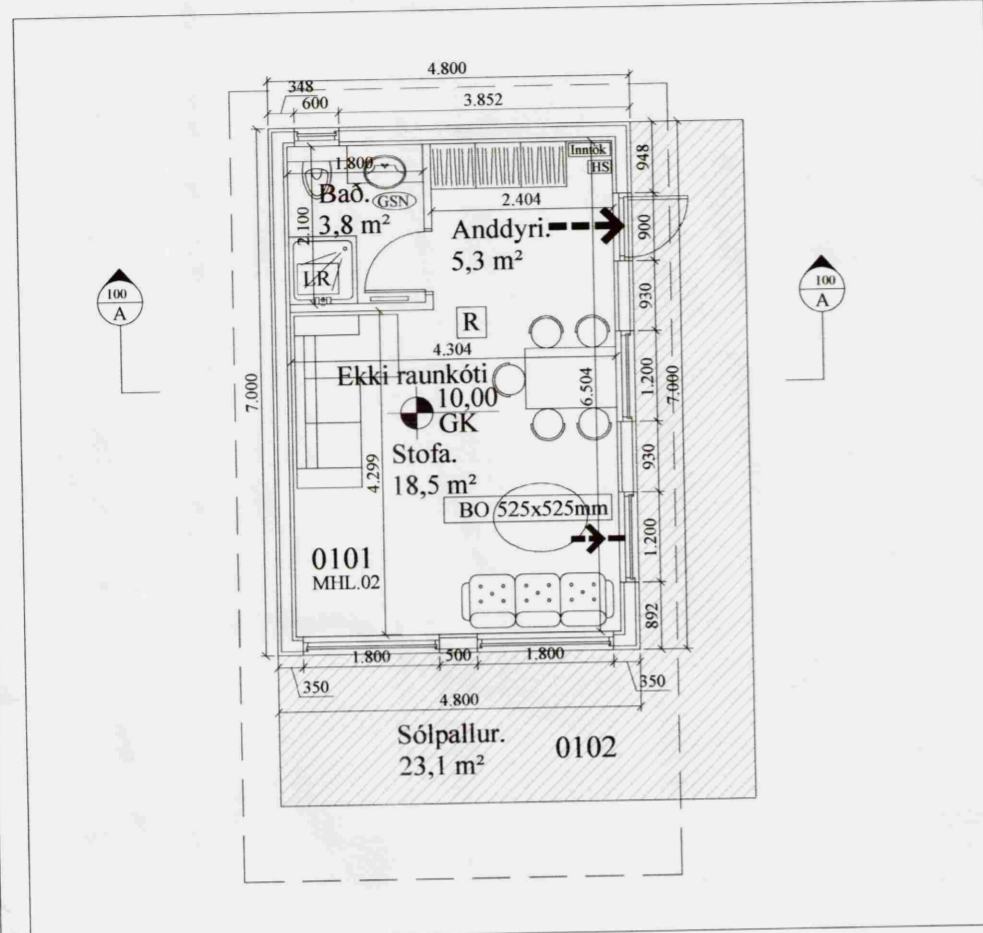

Skráningartafla: Lambflöt, 801 Bláskógabyggð				Skrásetjari: Evi Björk Birgisdóttir													
Landnúmer: 191479				Kennitala: 040983-4819													
Matshlutanúmer: 02				Útgáfa: 4.01k													
				Dags: 2.5.2008													
Uppskipting og lýsing				Stærðir													
D0	D1	D2	D3	D4	D5	D6	D7	D8	D9	D10a	D10b	D11	D12	D16	D17		
Lokun	Rými hæð-roð	Notkun texti	Höfuð-flokkun	Eignar-hald	Botnflöturf m²	MÍRflöturf m²	Stigarf m²	Op m²	Brútoflöturf m²	Brútoflöturf sk < 1,8 m²	Salarhæð mín	Salarhæð max	Brúto rúmmál m³	Nettóflöturf m²	Birt flatarmál m²	Skiptarúmmál m³	
					33,6	0,0	0,0	0,0	33,6	0,0			113,0	27,6	33,6	110,316	
													6,7				
A	0101	1. hæð Gestahús	N	0101	33,6	0,0	0,0	0,0	33,6	0,0	2,78	3,95	106,3	27,6	33,6	3,16	87,216
BC	0102	Verönd	S	0101	23,1				23,1							1,00	23,100
	02	Þak															
Athugasemdir																	
Sameignir sumra																	
Eignarhald																	
Eignar-hald	Notkun texti	Birt flatarmál m²	Skiptarúmmál Séreign m³	Séreign og sameign m³													
0101	Gestahús	33,6	110,316	110,316													
	Alls	33,6	110,316	110,316													

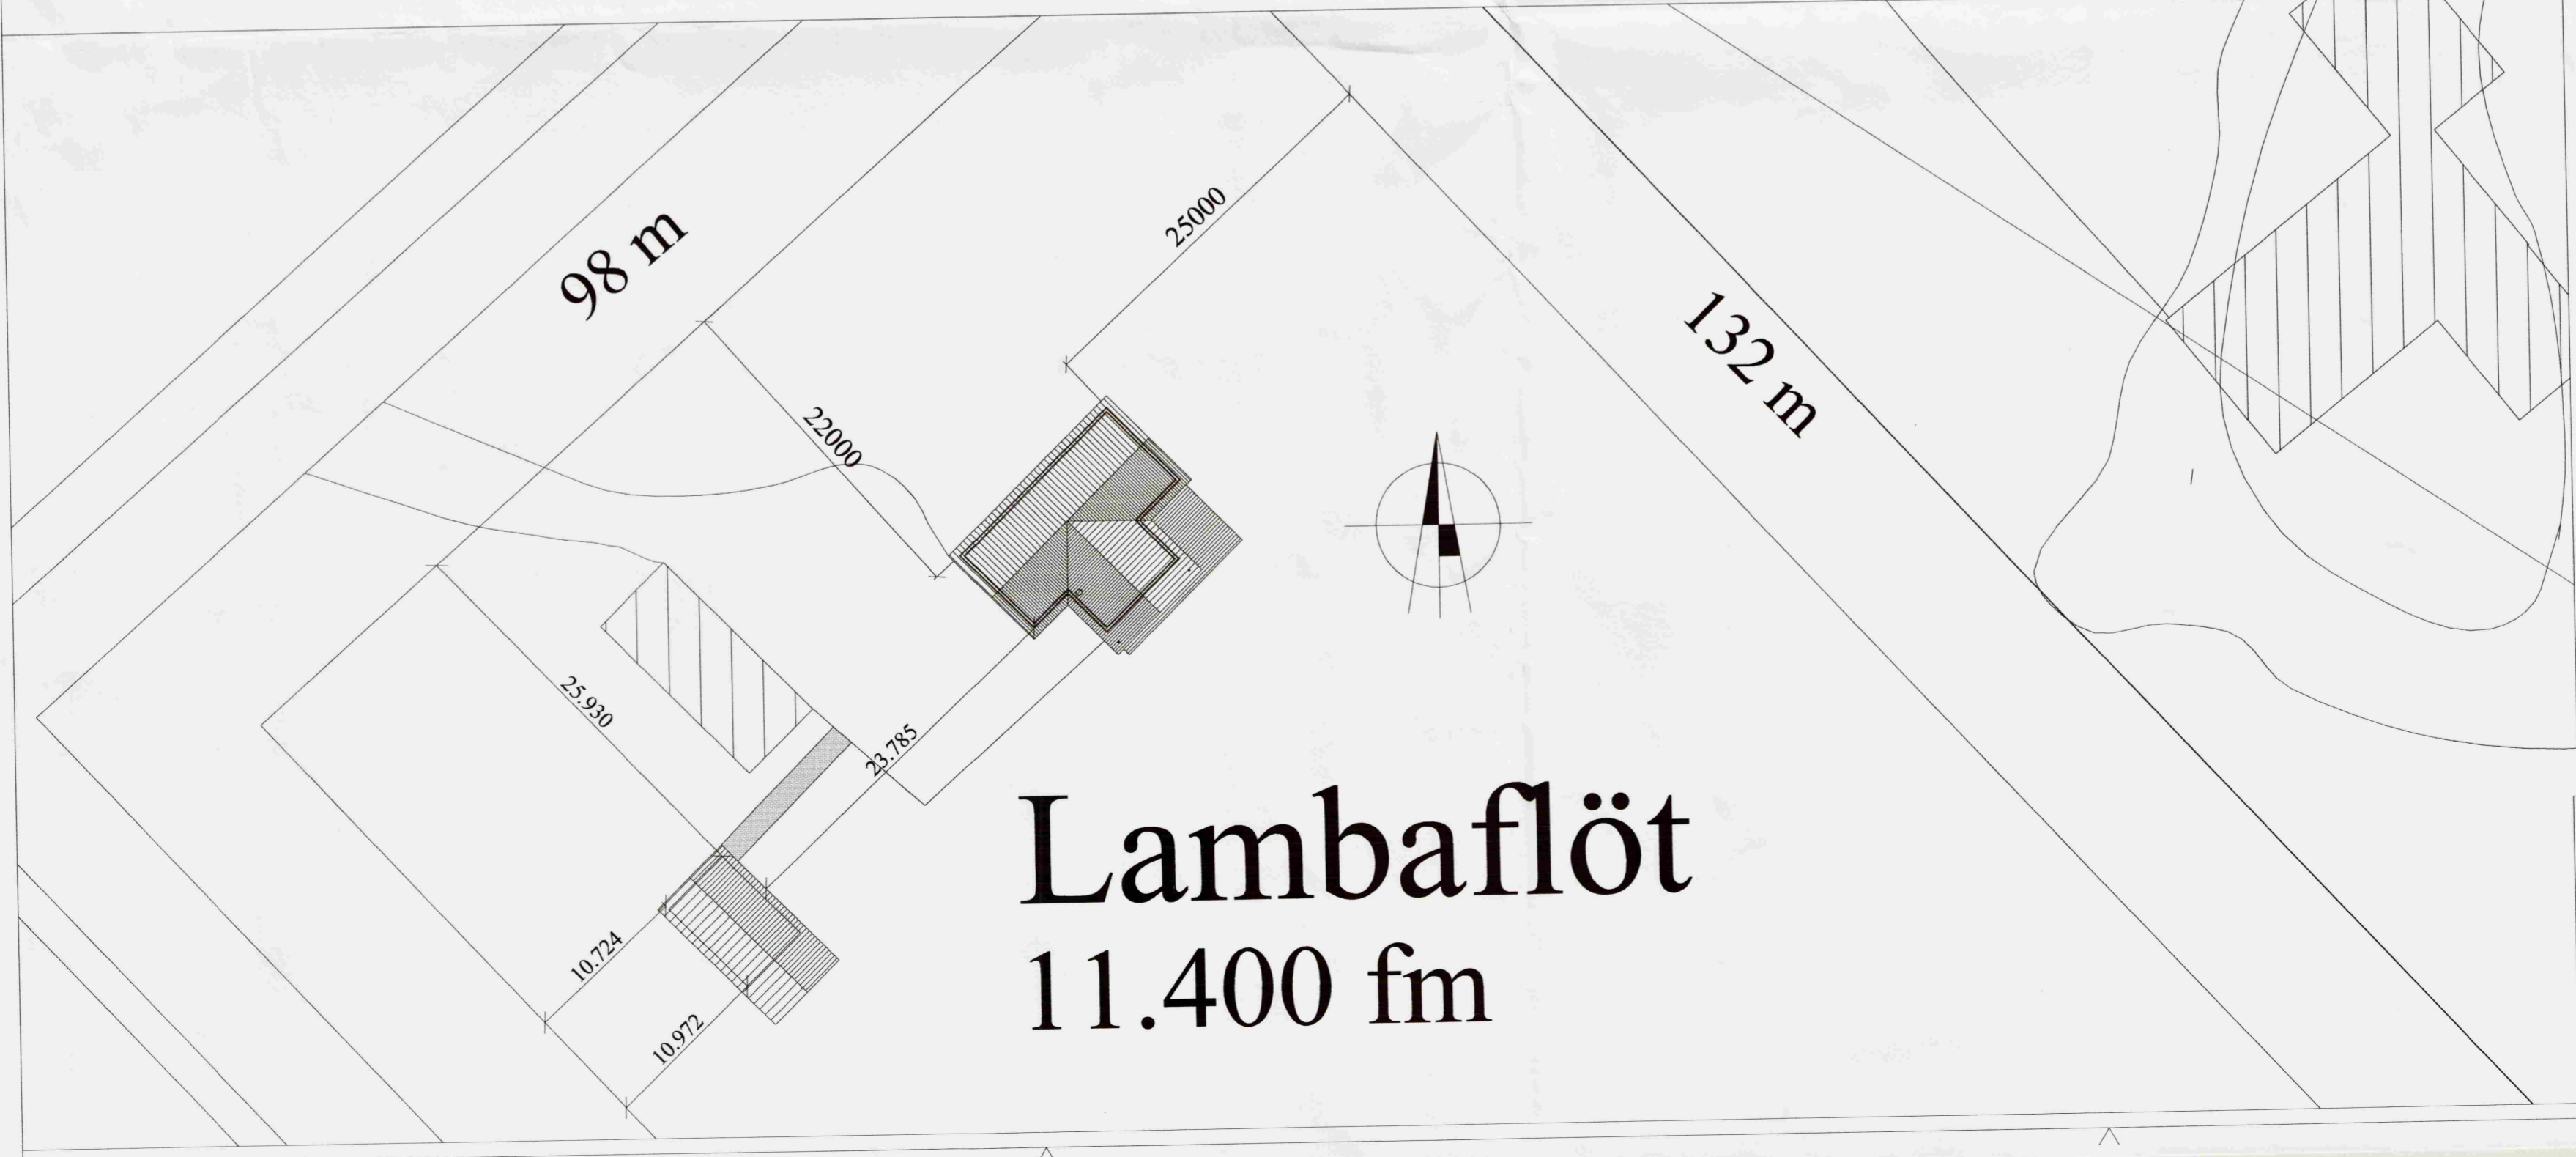

**Lambflöt**  
11.400 fm

VERK: Lambflöt ( Gestahús ) 801 Bláskógabyggð	TEIKN NR.: 100
HLUTI: Aðalteikningar Útlit, grunnm, snið, afstaða, skráningartafla	KVARDI: 1:100/1:500 TEIKN: BL
DAGS: 03.05.08	NR: 01 008
SAMP:	
Bent Larsen Fróðason Fellskoti 2 801 Bláskógabyggð Símar: 844-7699 - 486-8855 E-mail: bentlarsen77@hotmail.com	