
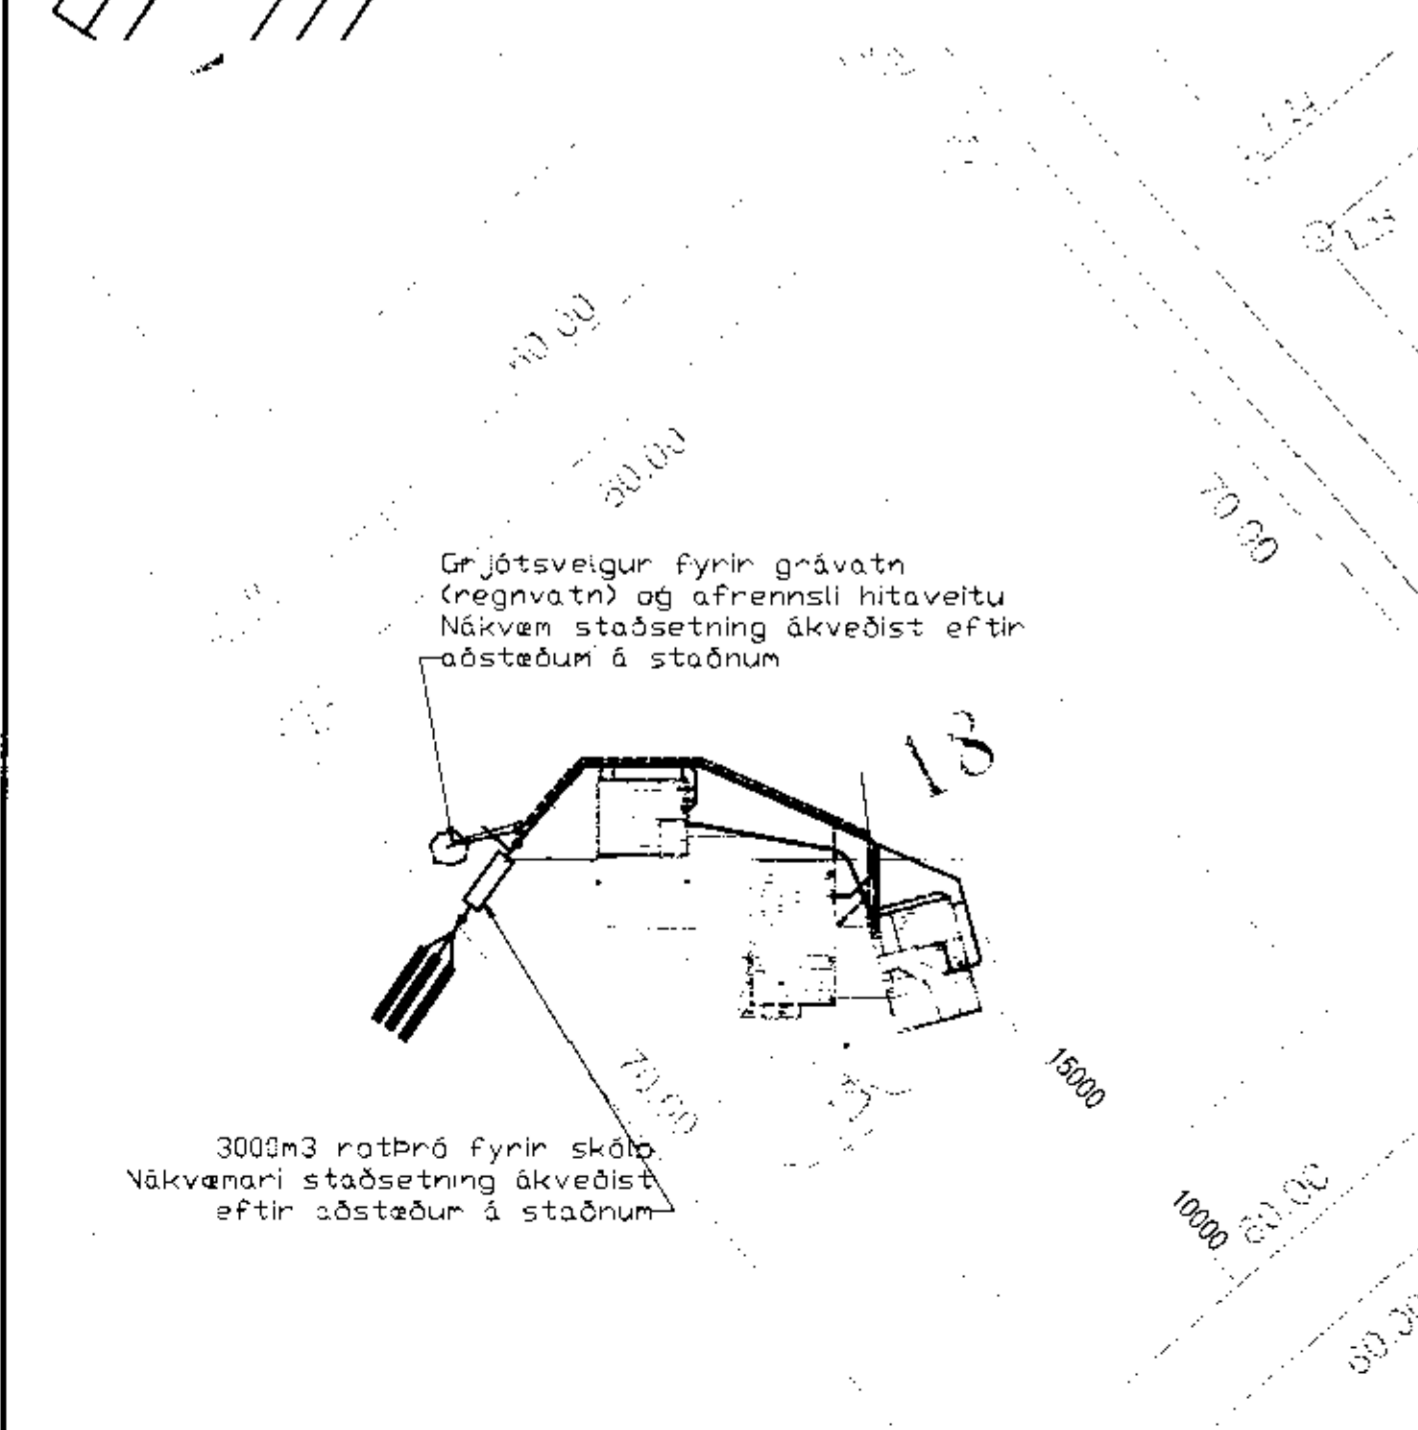


*Graf Höfðin*

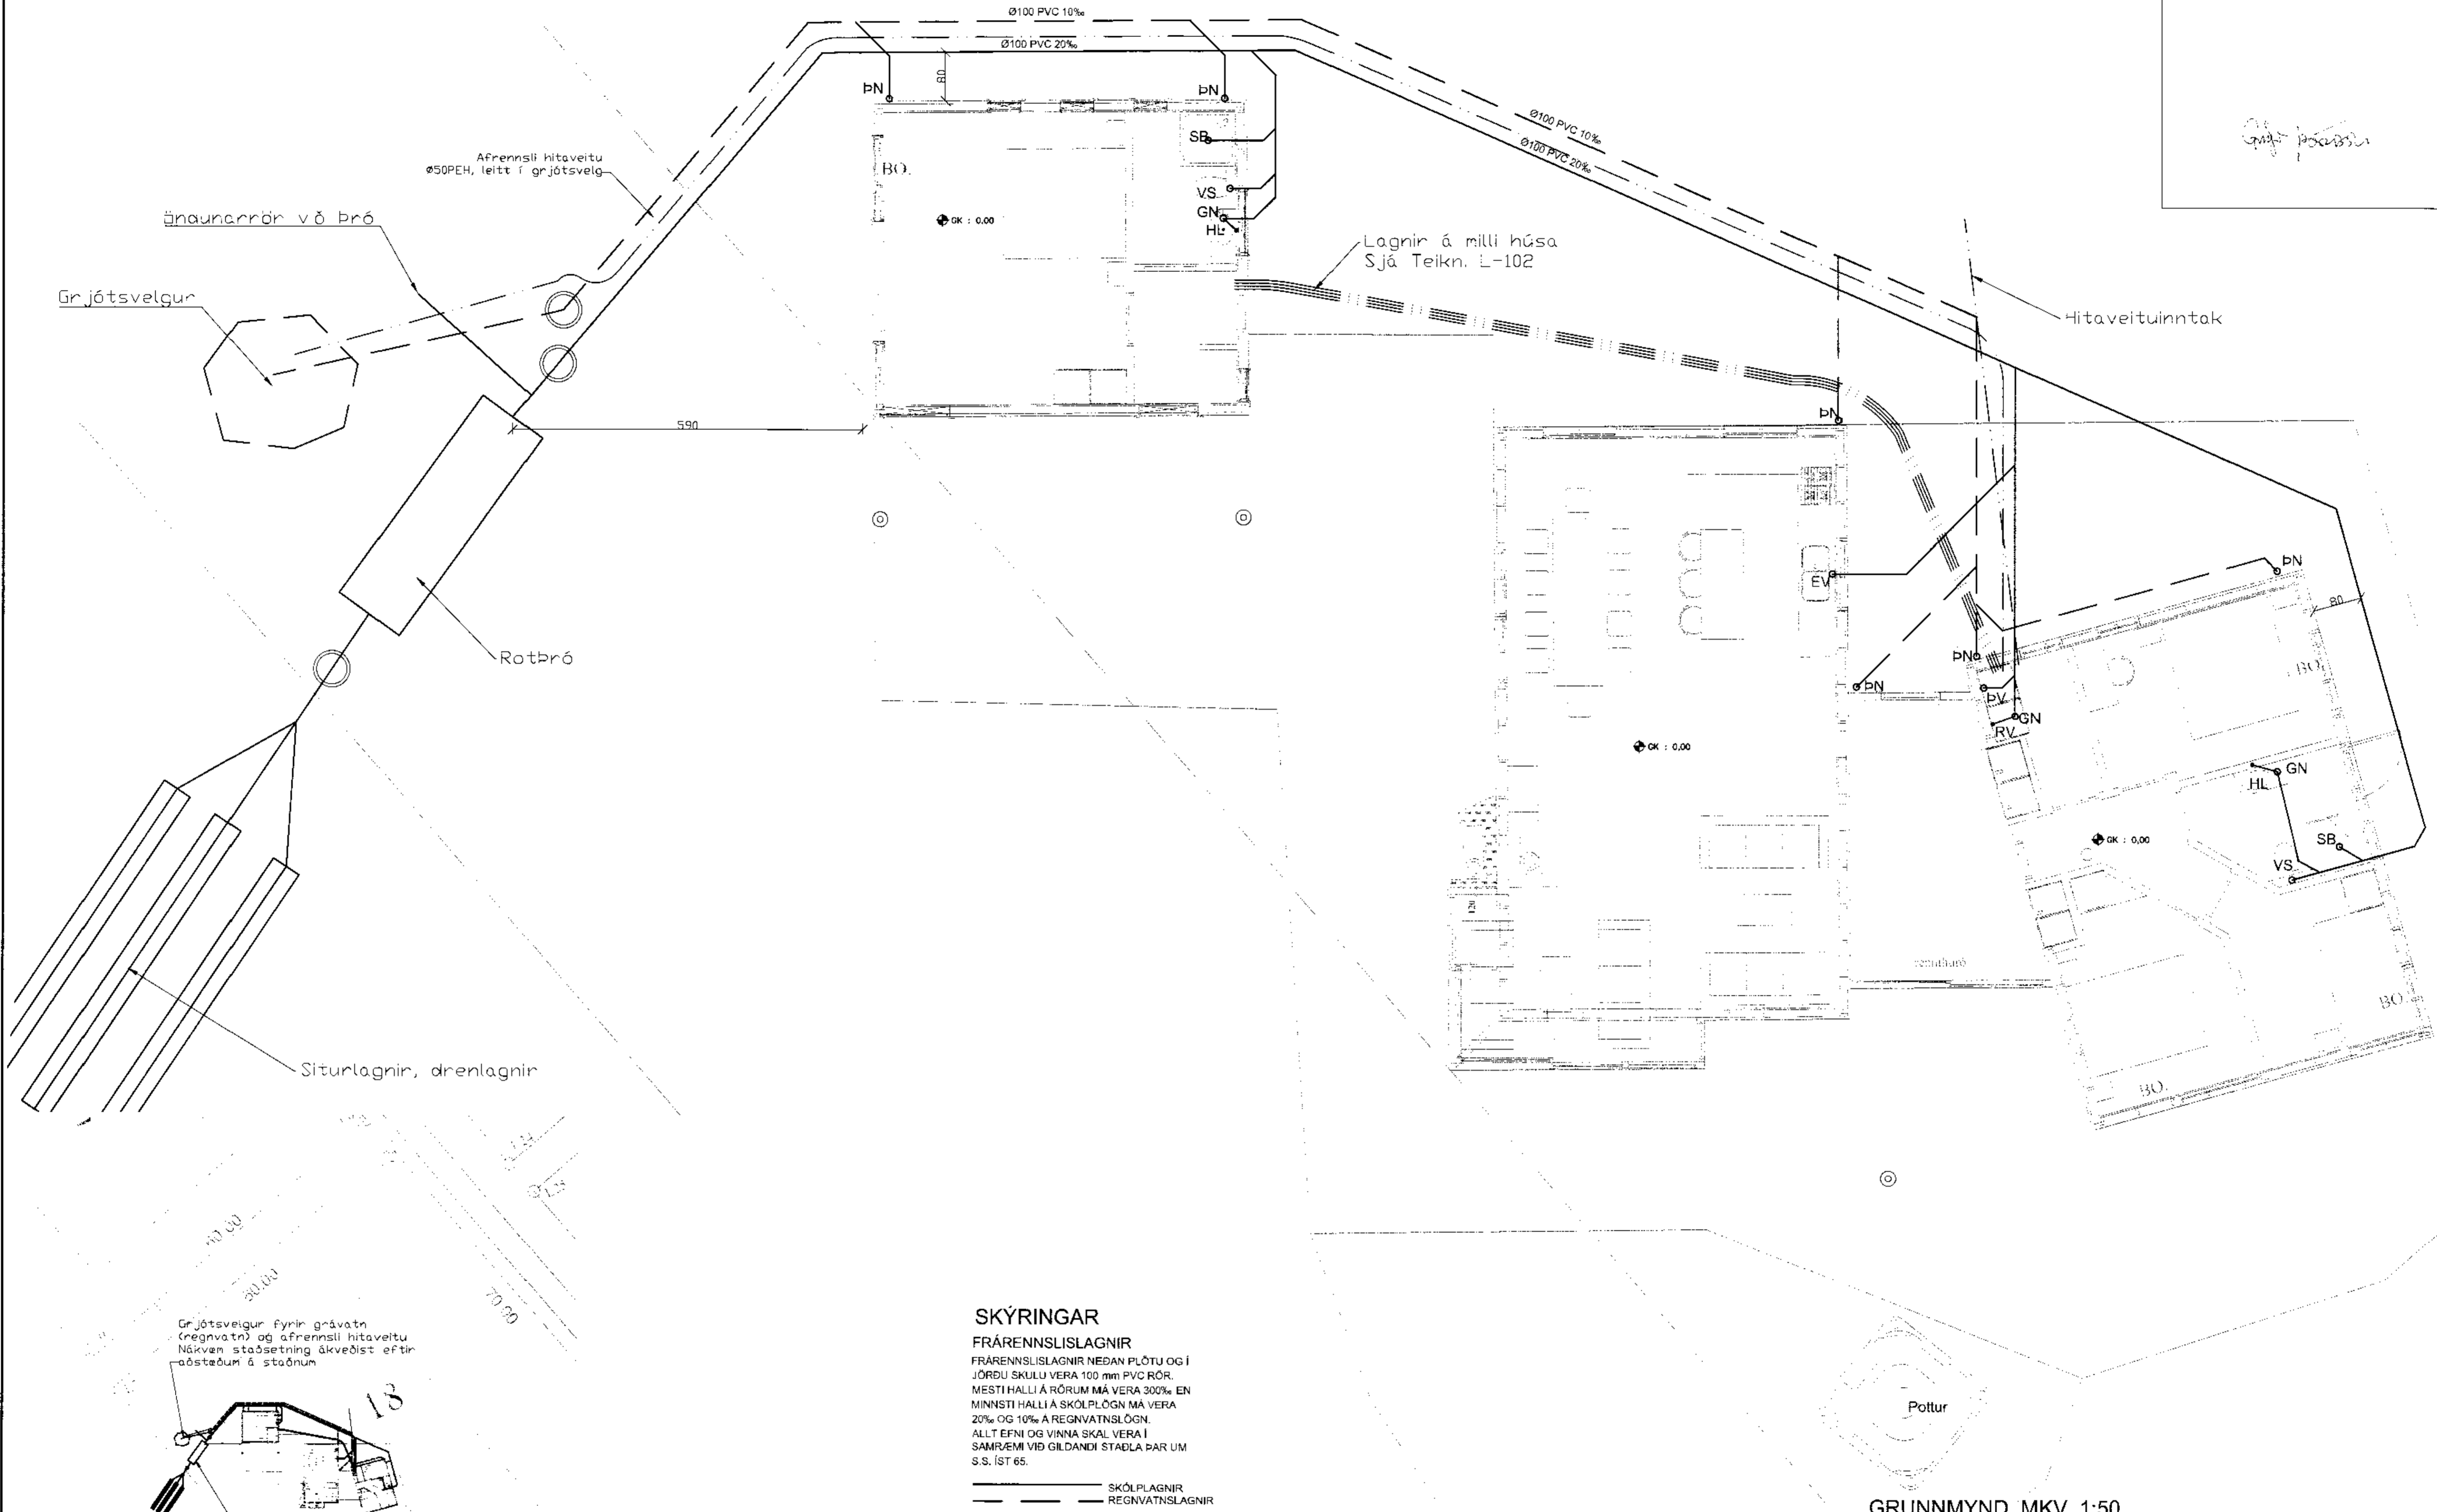

**SKÝRINGAR**

**FRÁRENNISLAGNIR**  
 FRÁRENNISLAGNIR NEÐAN PLÖTU OG Í JÖRÐU SKULU VERA 100 mm PVC RÖR. MESTI HALLI Á RÖRUM MÁ VERA 300‰ EN MINNSTI HALLI Á SKÖLPLÖGN MÁ VERA 20‰ OG 10‰ Á REGNVATNSLÖGN. ALLT EFNI OG VINNA SKAL VERA Í SAMRÆMI VÍÐ GILDANDI STAÐLA PAR UM S.S. ÍST 65.

— SKÖLPLAGNIR  
 - - - - - REGNVATNSLAGNIR

GN - GÖLFNIDURFALL MEÐ GEGNUMSTREYMI  
 BK - BAKKAR  
 SB - STURTUBOTN  
 VS - VATNSSALERNI  
 HL - HANDLAUG  
 PV - ÞVOTTAVÉL  
 RV - ÞÆSTIVASKUR  
 PN - ÞAKNIDURFALL  
 NF - NIDURFALL  
 SN - SVLANIDURFALL  
 HBR - 600 mm HREINSIBRUNNUR

SKÖLP SKAL TENGJA VÍÐ 3000 m<sup>3</sup> ROTÞRÓ SEM STAÐSETT SKAL INNAN LÖÐAR. ÞÓ EKKI NÆR LÖÐARMÖRKUM EN 10m.  
 GRÁVATN SKAL LEIÐA Í GRJÓTSVELG AMK. 8m<sup>3</sup>.  
 FARA SKAL AÐ LEIÐBEININGUM Í RE-BLÁÐI Rb (53).012. VATNSVEITU-, HITAVEITU- OG FRÁVEITULAGNIR Í DREIFBÝLI.  
 FRÁGANGUR RÖTÞRÓAR SKAL VERA Í SAMRÆMI VÍÐ LEIÐBEININGAR UMHVÆRFISSTOFNUNAR.

GRUNNMYND MKV. 1:50

AFSTÖÐUMYND MKV. 1:500

<b>DYNJANDISVEGUR 18, BLÁSKÓGABYGGÐ</b>		BLAÐ NR:	VERK NR:
FRÁRENNISLAGNIR Í GRUNNI		L	101
GRUNNMYND OG SKÝRINGAR		KVARDI:	10-002
DAGS:	HANNAÐ:	TEIKNAD:	1:50, 1:500
7. nóvember 2010	SB	SB	<i>Svanur</i>
SVANUR BJARNASON		Sími/fax: 483 5108	kt. 040365-5679
VERKFRÆÐINGUR F.V.F.Í.		55M: 896 3910	Netfang: svanurb@gmail.com