



Alf Þorsteinsson

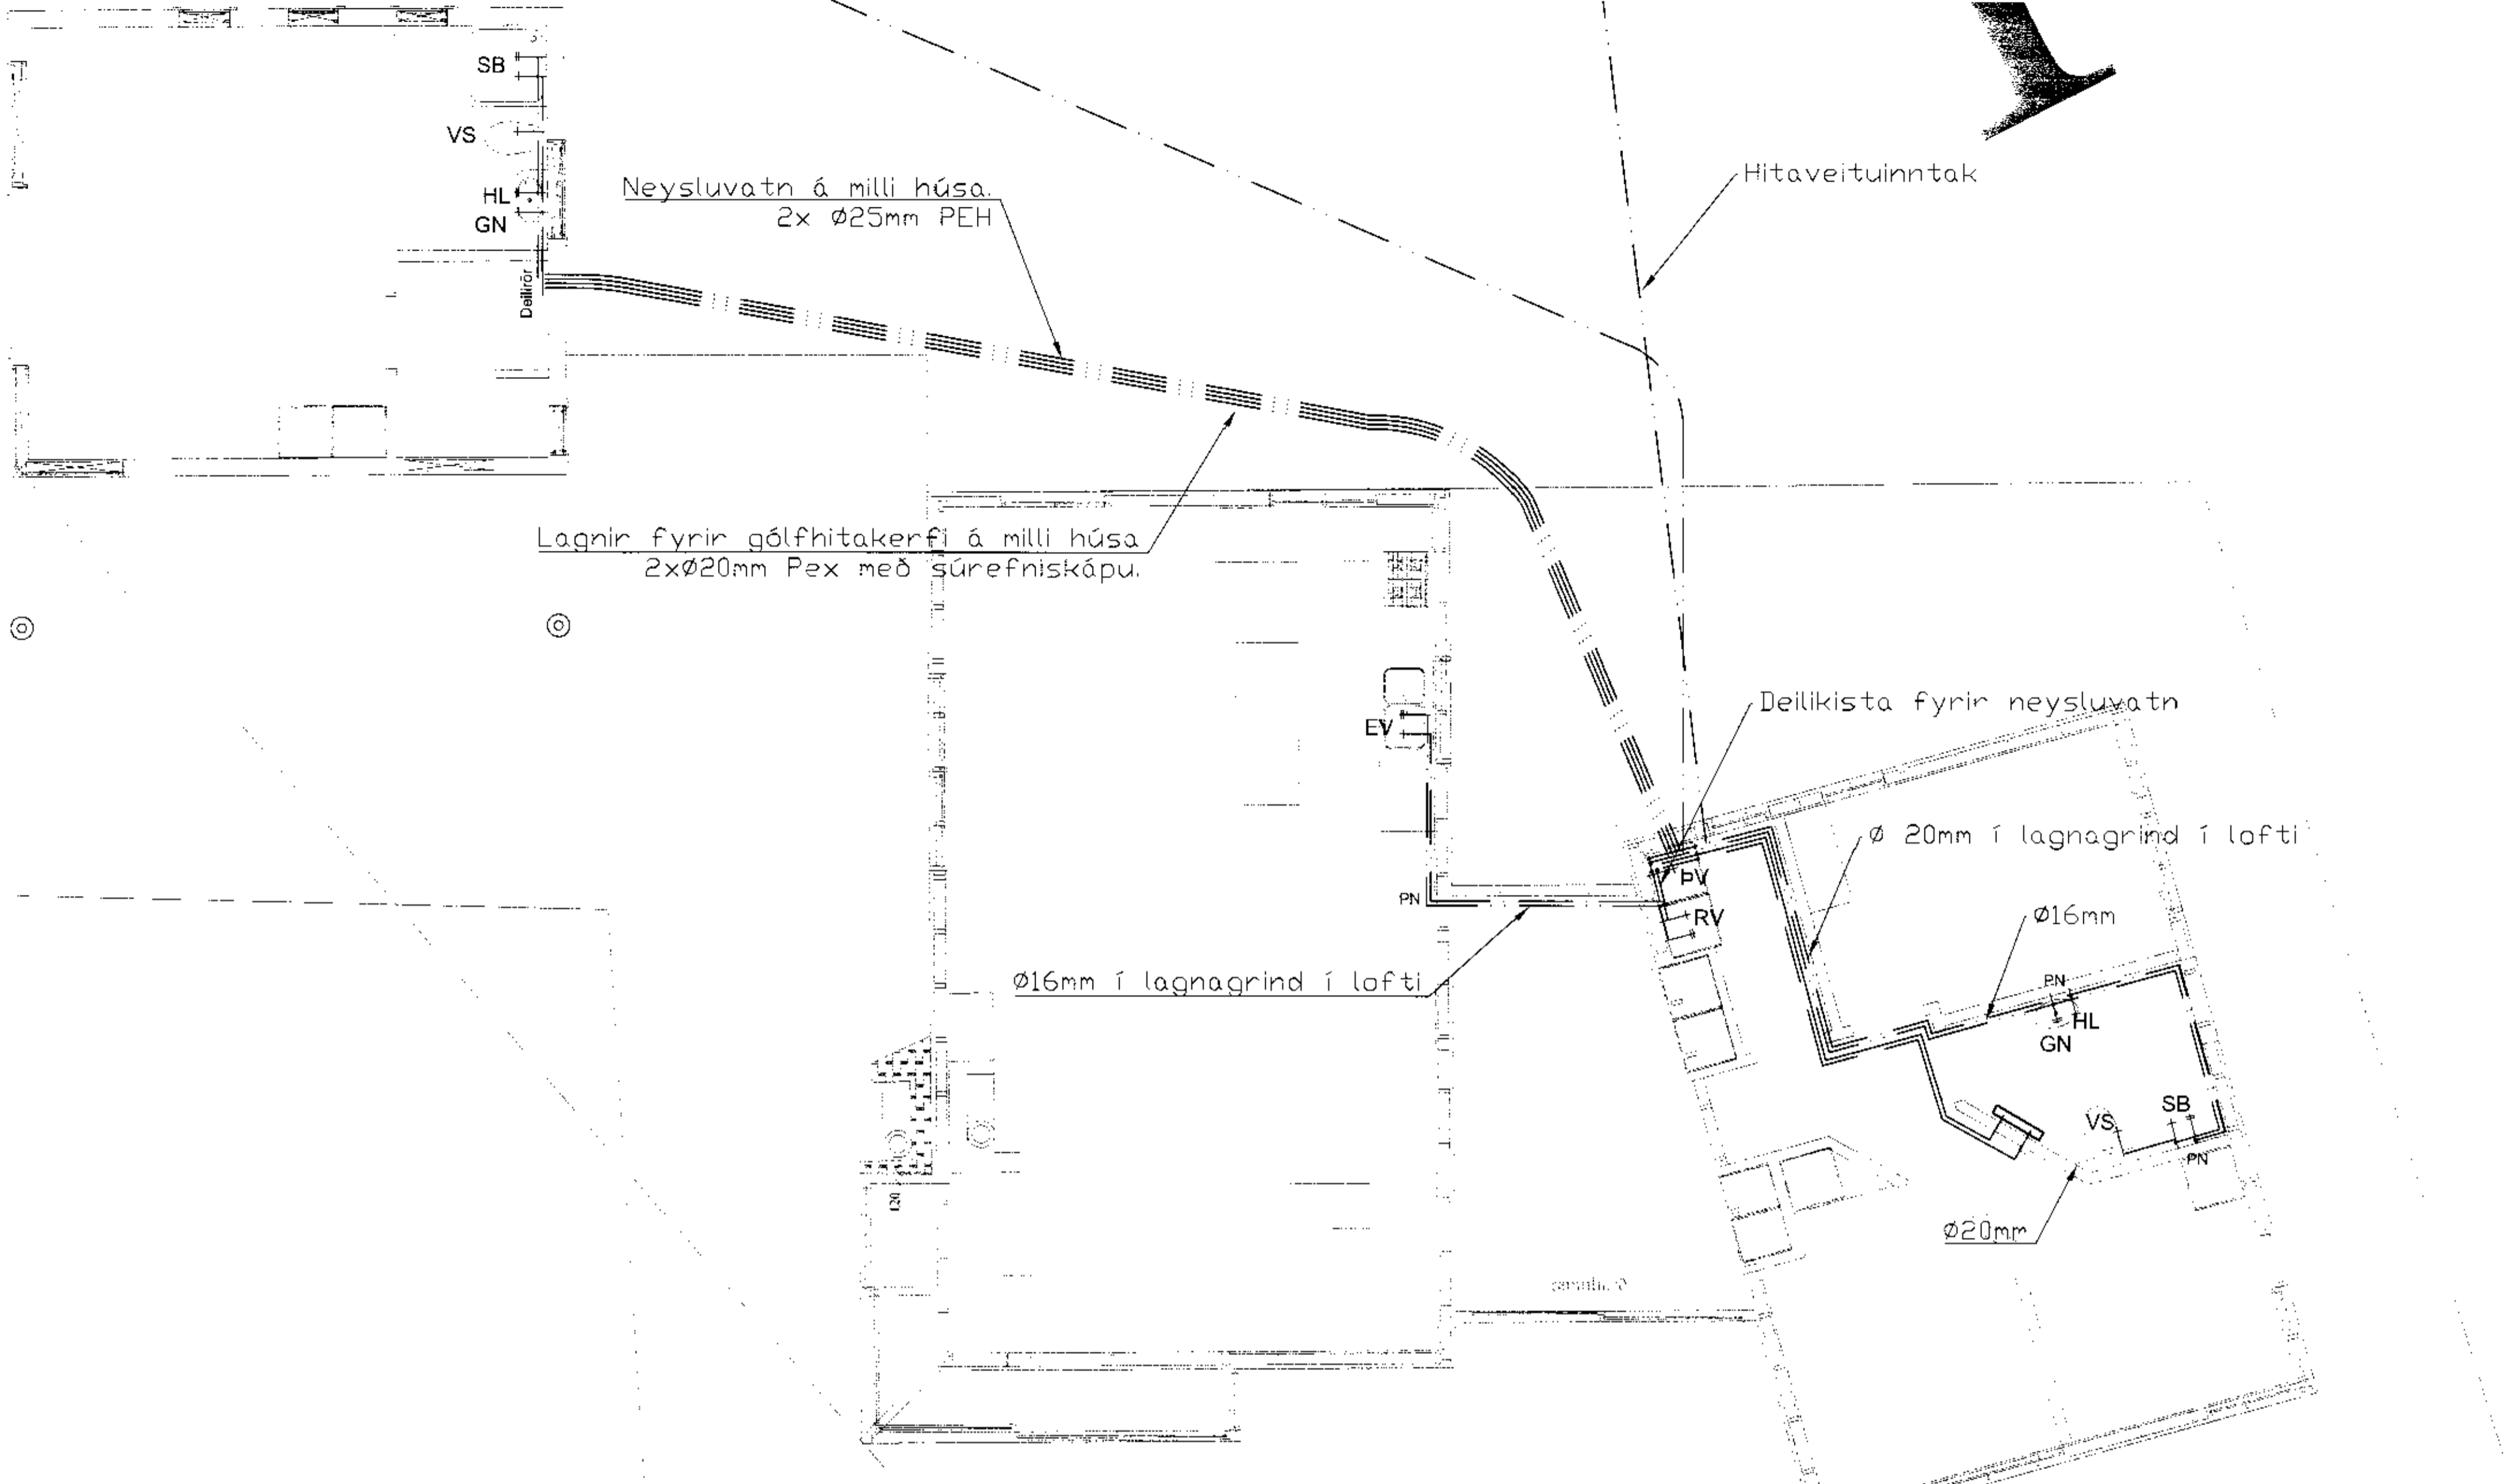

GRUNNMYND MKV. 1:50

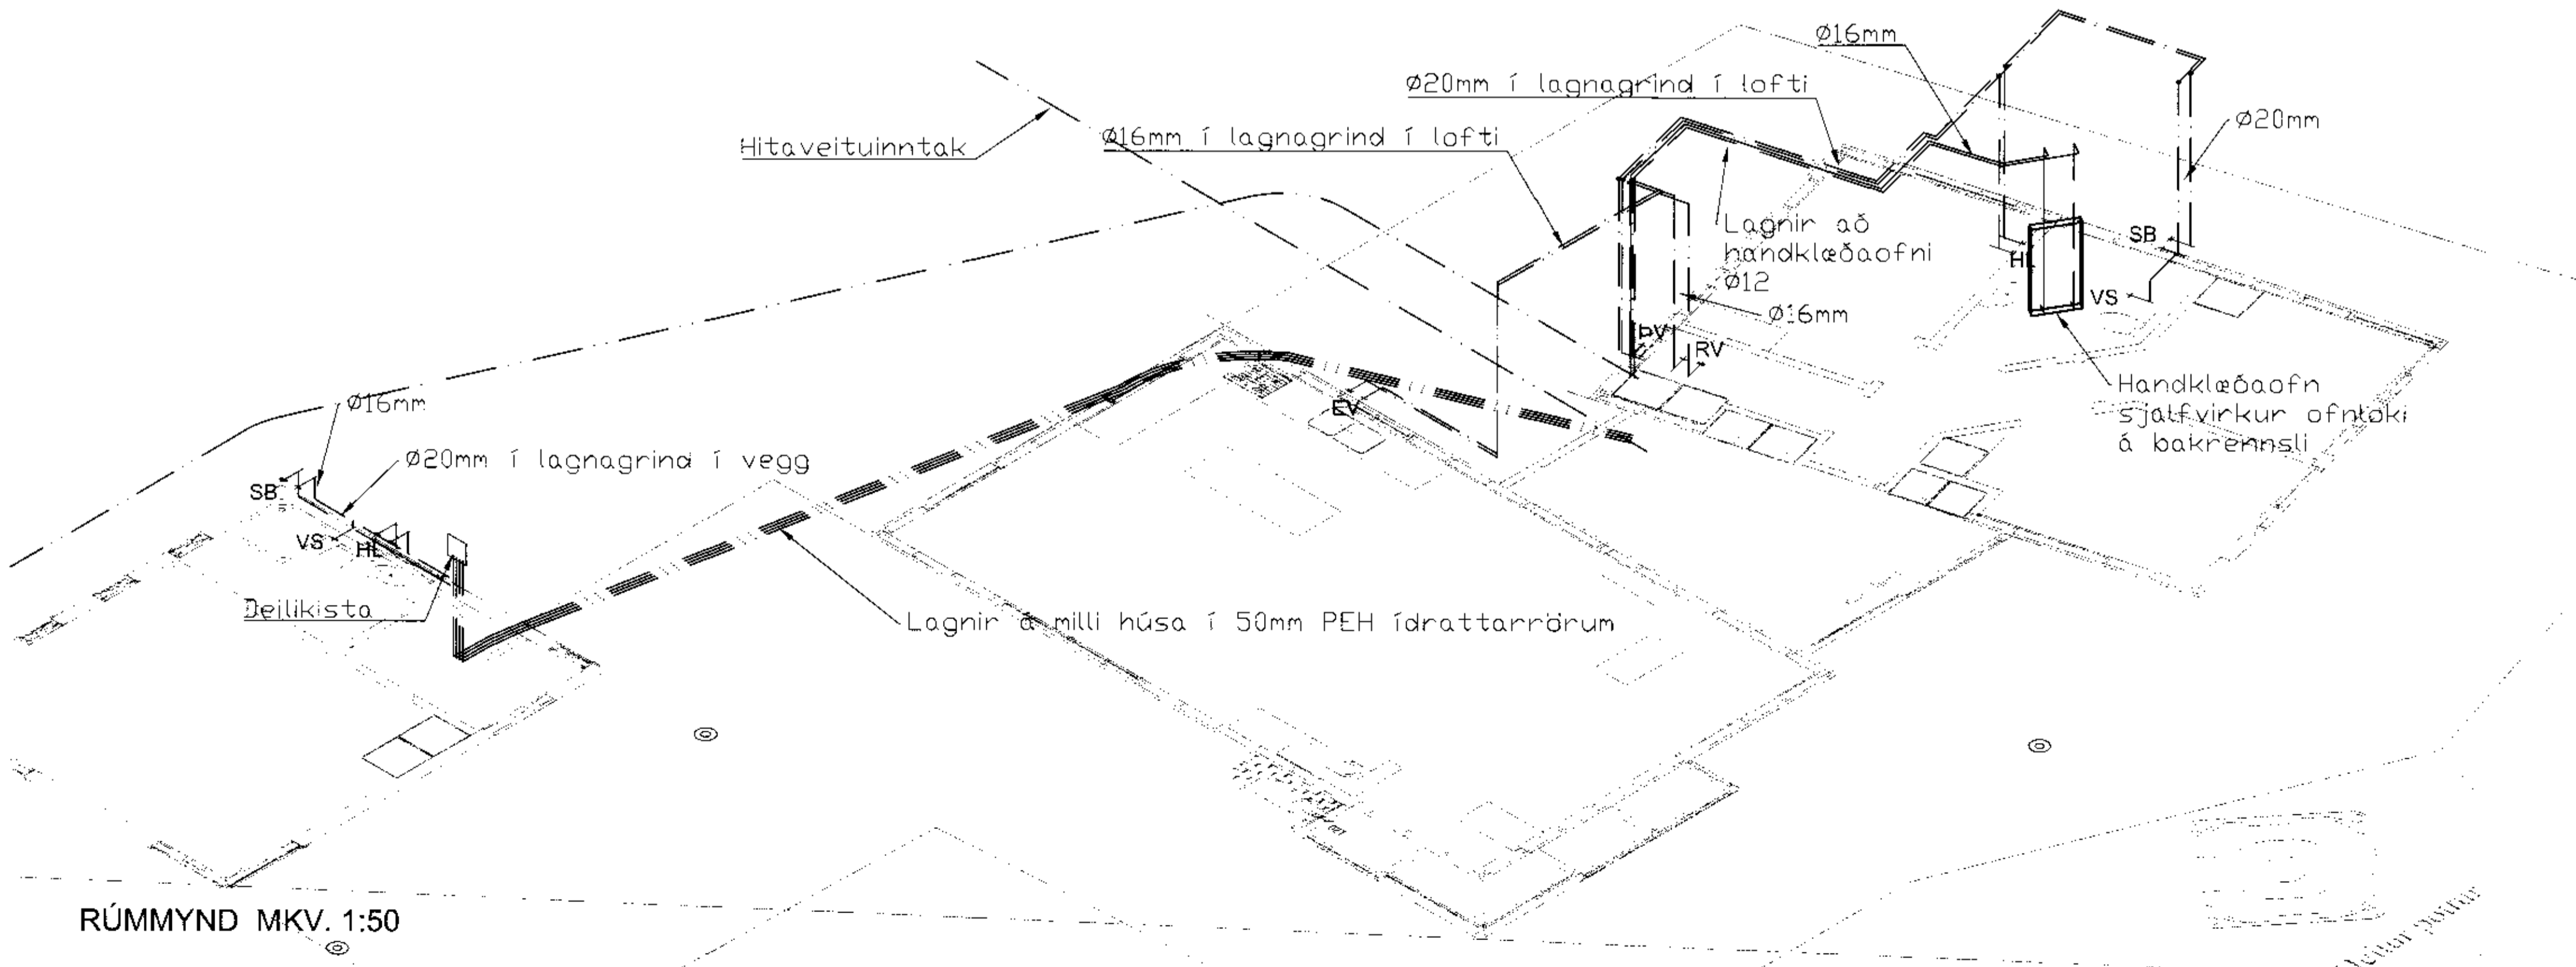

RÚMMYND MKV. 1:50

SKÝRINGAR

NEYSLUVATNSLAGNIR

LAGNAEFNI ER AlpeX. STÆRDIR: Ø16 OG 20mm.
 ÖMÁLSETTAR PÍPUR ERU Ø16mm.
 TENGIDÓSIR OG TENGIGRINDUR ÁSAMT ÖLLUM FITTINGS
 SKAL VERA SÓMU GERÐAR.
 ALLT LAGNAEFNI SKAL VERA VOTTAD AF Rð.

NEYSLUVATNSLAGNIR

NEYSLUVATNSLAGNIR Á MILLI HÚSA ERU Ø25mm PEH Í 50MM PEH
 IDRÁTTARRÖRI. LAGNIR SKULU VERA Á FROSTRÍU DÝPI.

OFNALAGNIR


OFNALAGNIR ERU EVALPEX 12x2,0 Í 25/10mm IDRÁTTARRÖRI.

— NEYSLUVATNSLÖGN, KALT VATN
 - - - NEYSLUVATNSLÖGN, HEITT VATN

GÓLFHITALAGNIR Á MILLI HÚSA

GÓLFHITALAGNIR Á MILLI HÚSA ERU EVALPEX 20mm(með súrefniskápu)
 Í 50MM PEH IDRÁTTARRÖRI. LAGNIR SKULU VERA Á FROSTRÍU DÝPI.

- GN - GÓLFNIDURFALL MEÐ GEGNUMSTREYMI
- BK - BAKKAR
- SB - STURTUBOTN
- VS - VATNSSALERNI
- HL - HANDLAUG
- PV - ÞVOTTAVEL
- RV - ÞRÉSTIVASKUR
- PN - ÞAKNIDURFALL
- NF - NIDURFALL

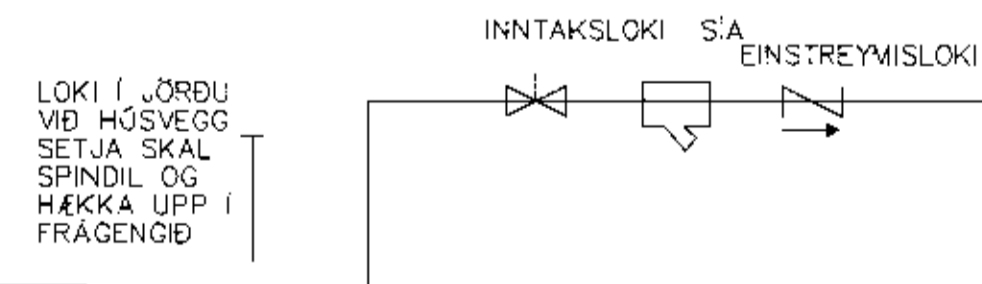

VATNSINNTAK (Skematísk mynd)

DYNJANDISVEGUR 18, BLÁSKÓGABYGGÐ

NEYSLUVATNS- OG OFNALGNIR		BLAÐ NR:	VERK NR:
GRUNNMYND OG SKÝRINGAR		L	102
DAGS: 7. nóvember 2010		HANNAÐ: SB	TEIKNAD: SB
SVANUR BJARNASON		Sími/fax: 483 5108	kt. 040365-5679
VERKFRÆÐINGUR F.V.F.Í.		GSM: 896 3910	Netfang: svanurb@gmail.com