




Ath;
 Efni i grind, sperrum, lektum, gólfþverböndum, dregerum og skammbitum skal vera fura eða greni sem inniheldur 12 til 14% raka. Ekki er hægt að gagnfúaverja greni vegna þjettleika efnisins. Notið ekki fúnvörn á efni sem snýr inn í hús.

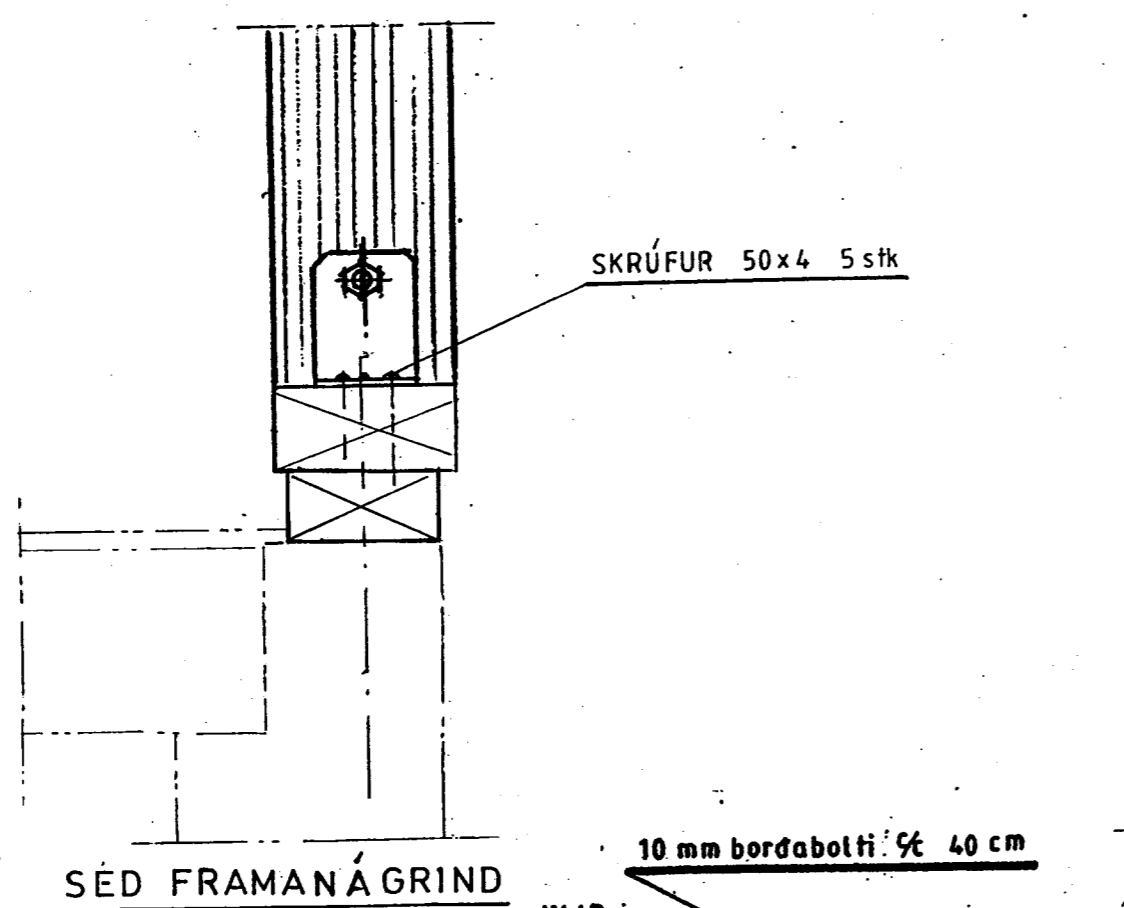

SÉÐ FRAMAN Á GRIND

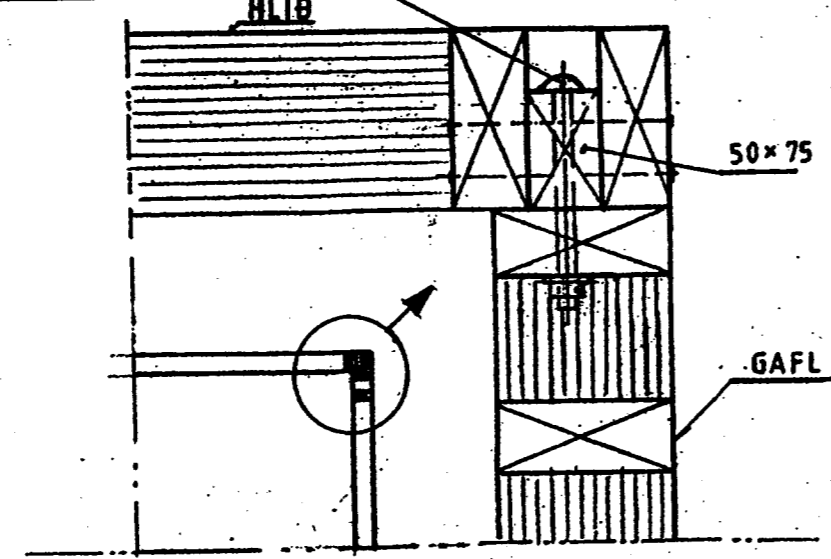

SAMSETNING Á HORNUM SÉÐ OFANFRÁ

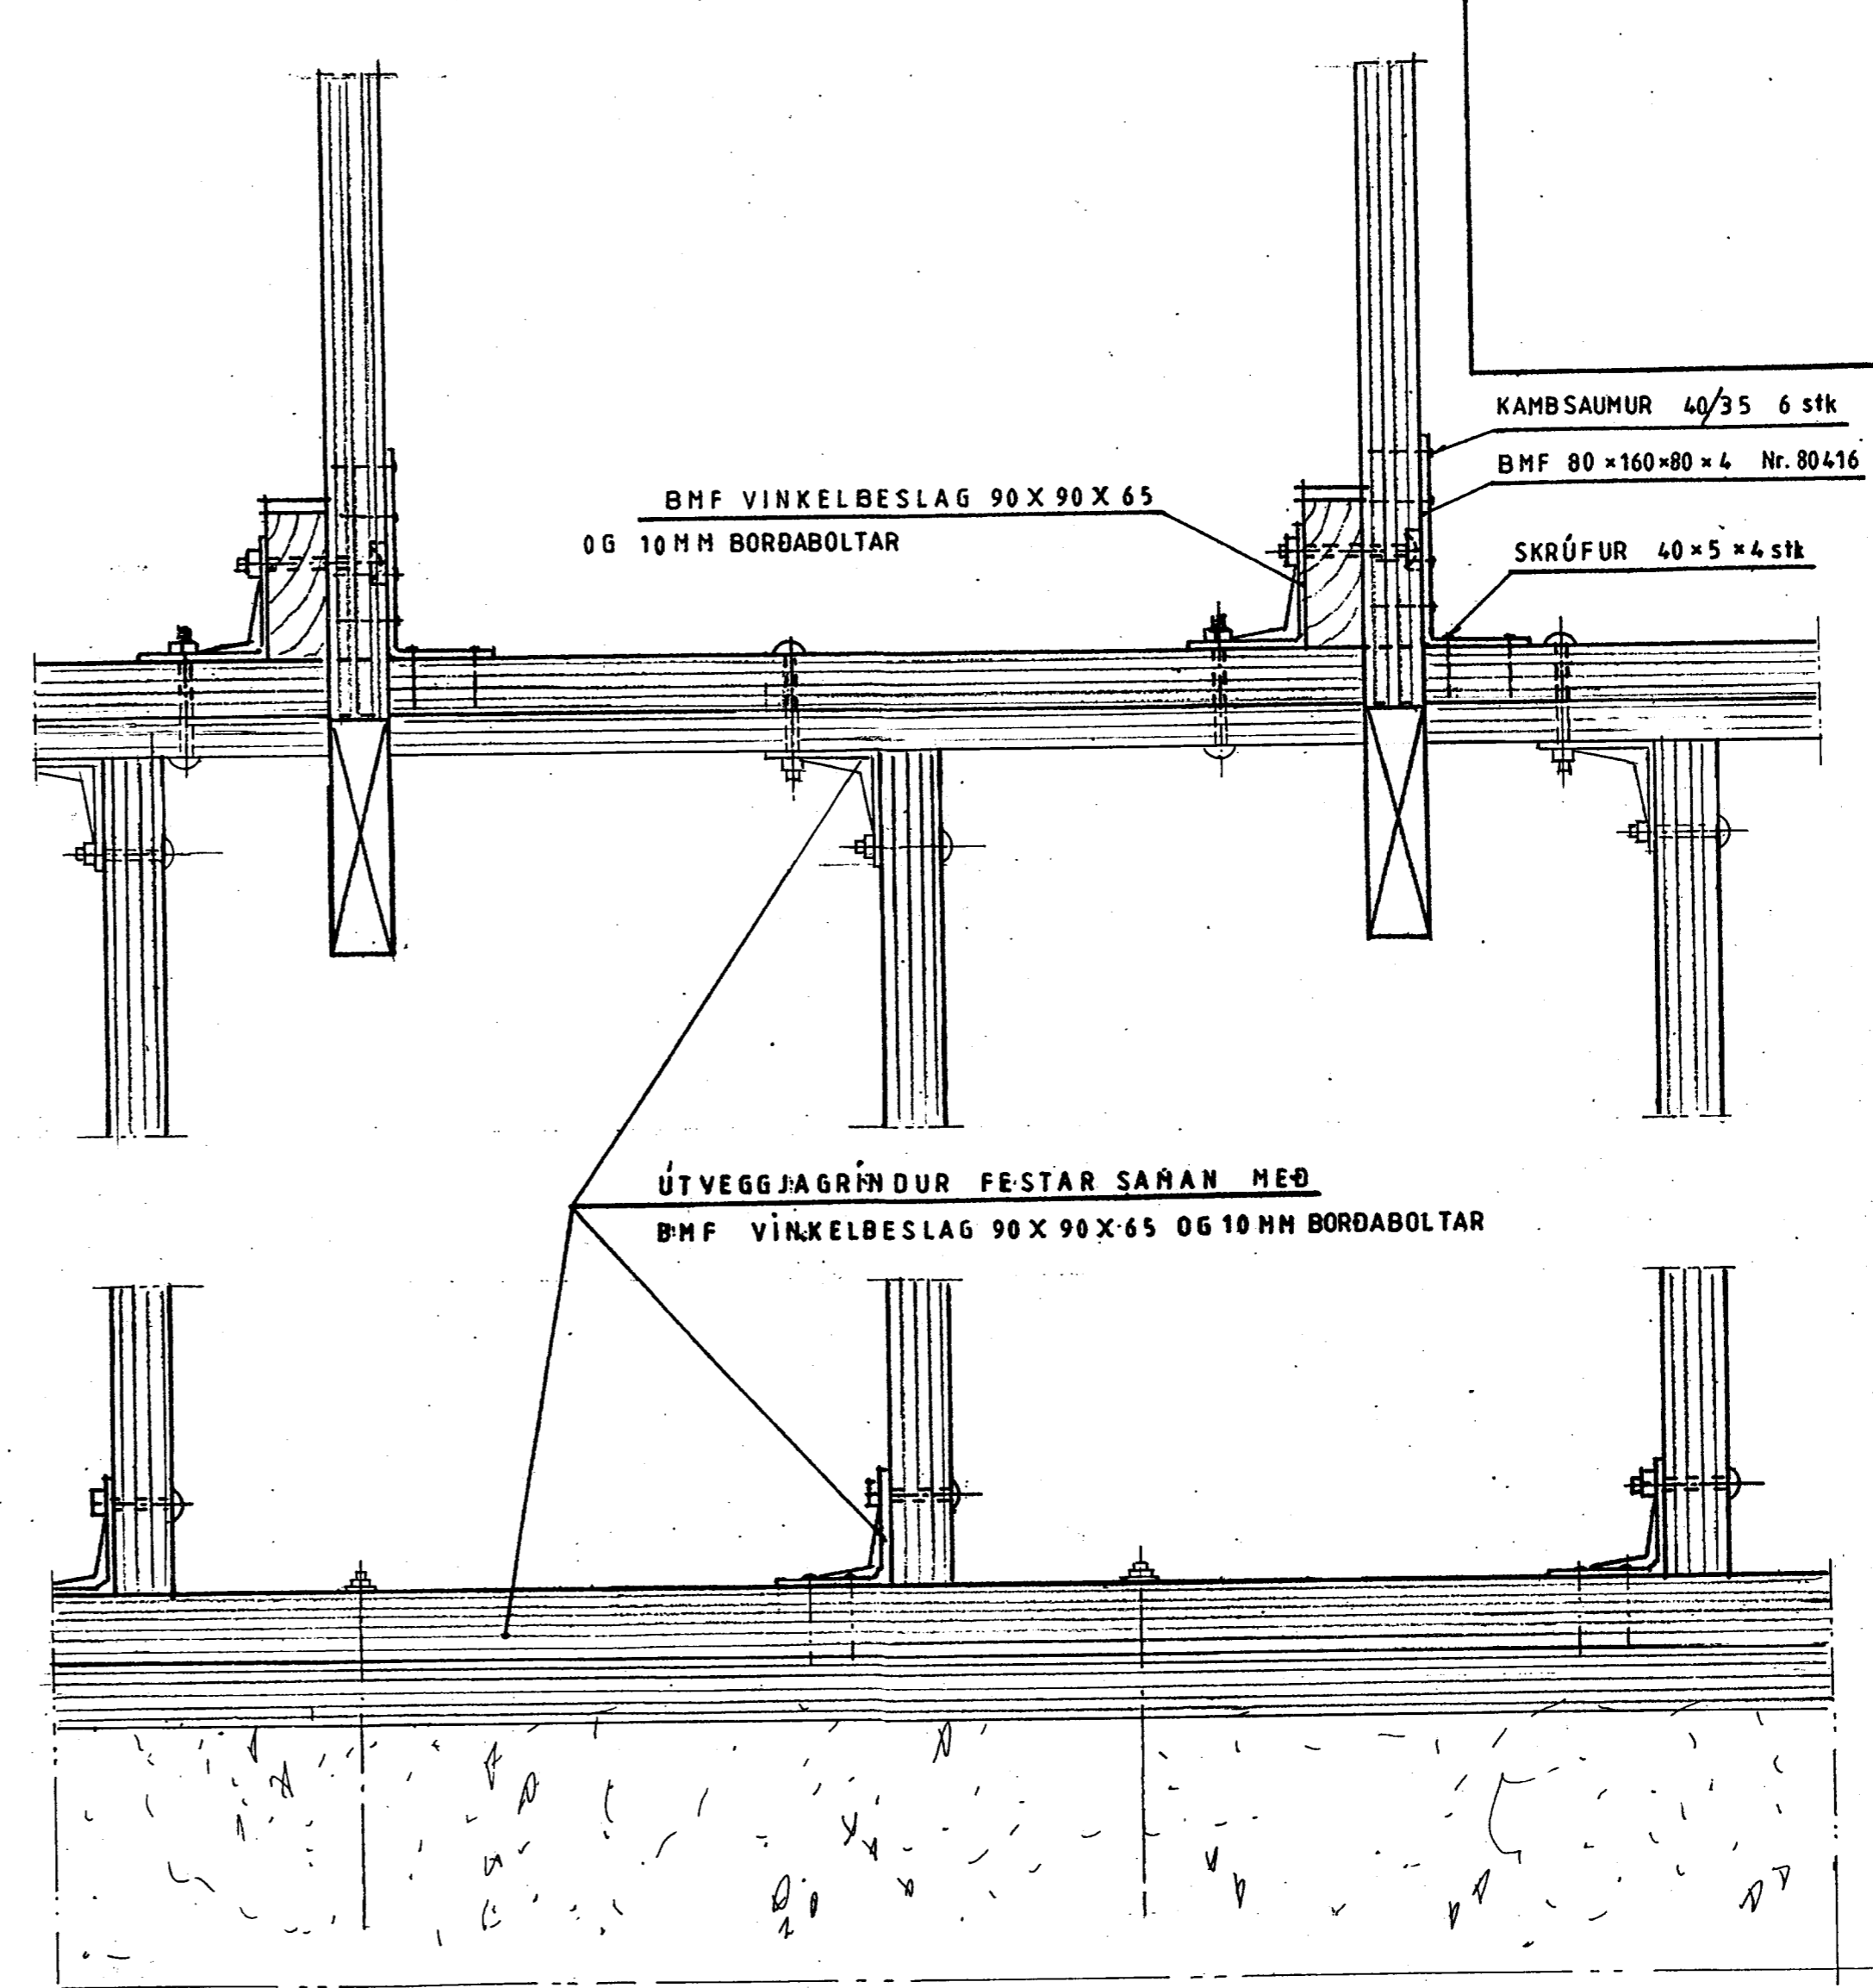

SÉÐ FRAMAN Á GRIND

Festing hornsperru við sperru 1:10

Mkv: 1:5	Sumarhús í landi 'Spóastada' Bláskógarbyggð 'Arness.	TEIKNIVANGUR
Dags. júní '05	Lóð nr. 20 4200 m ²	270733-2559
Nr. 202-9	Eigendur: Theodór Einarsson Fanneý Frídríksdóttir kf 080365-5519 kf 071164-5249	201032-4829
	Grindarbind	<i>Árninn Þorsteinsson</i>