


Samþykkt
11. AUG. 2008
Byggingarfulltrúi uppsveita Árnassýslu

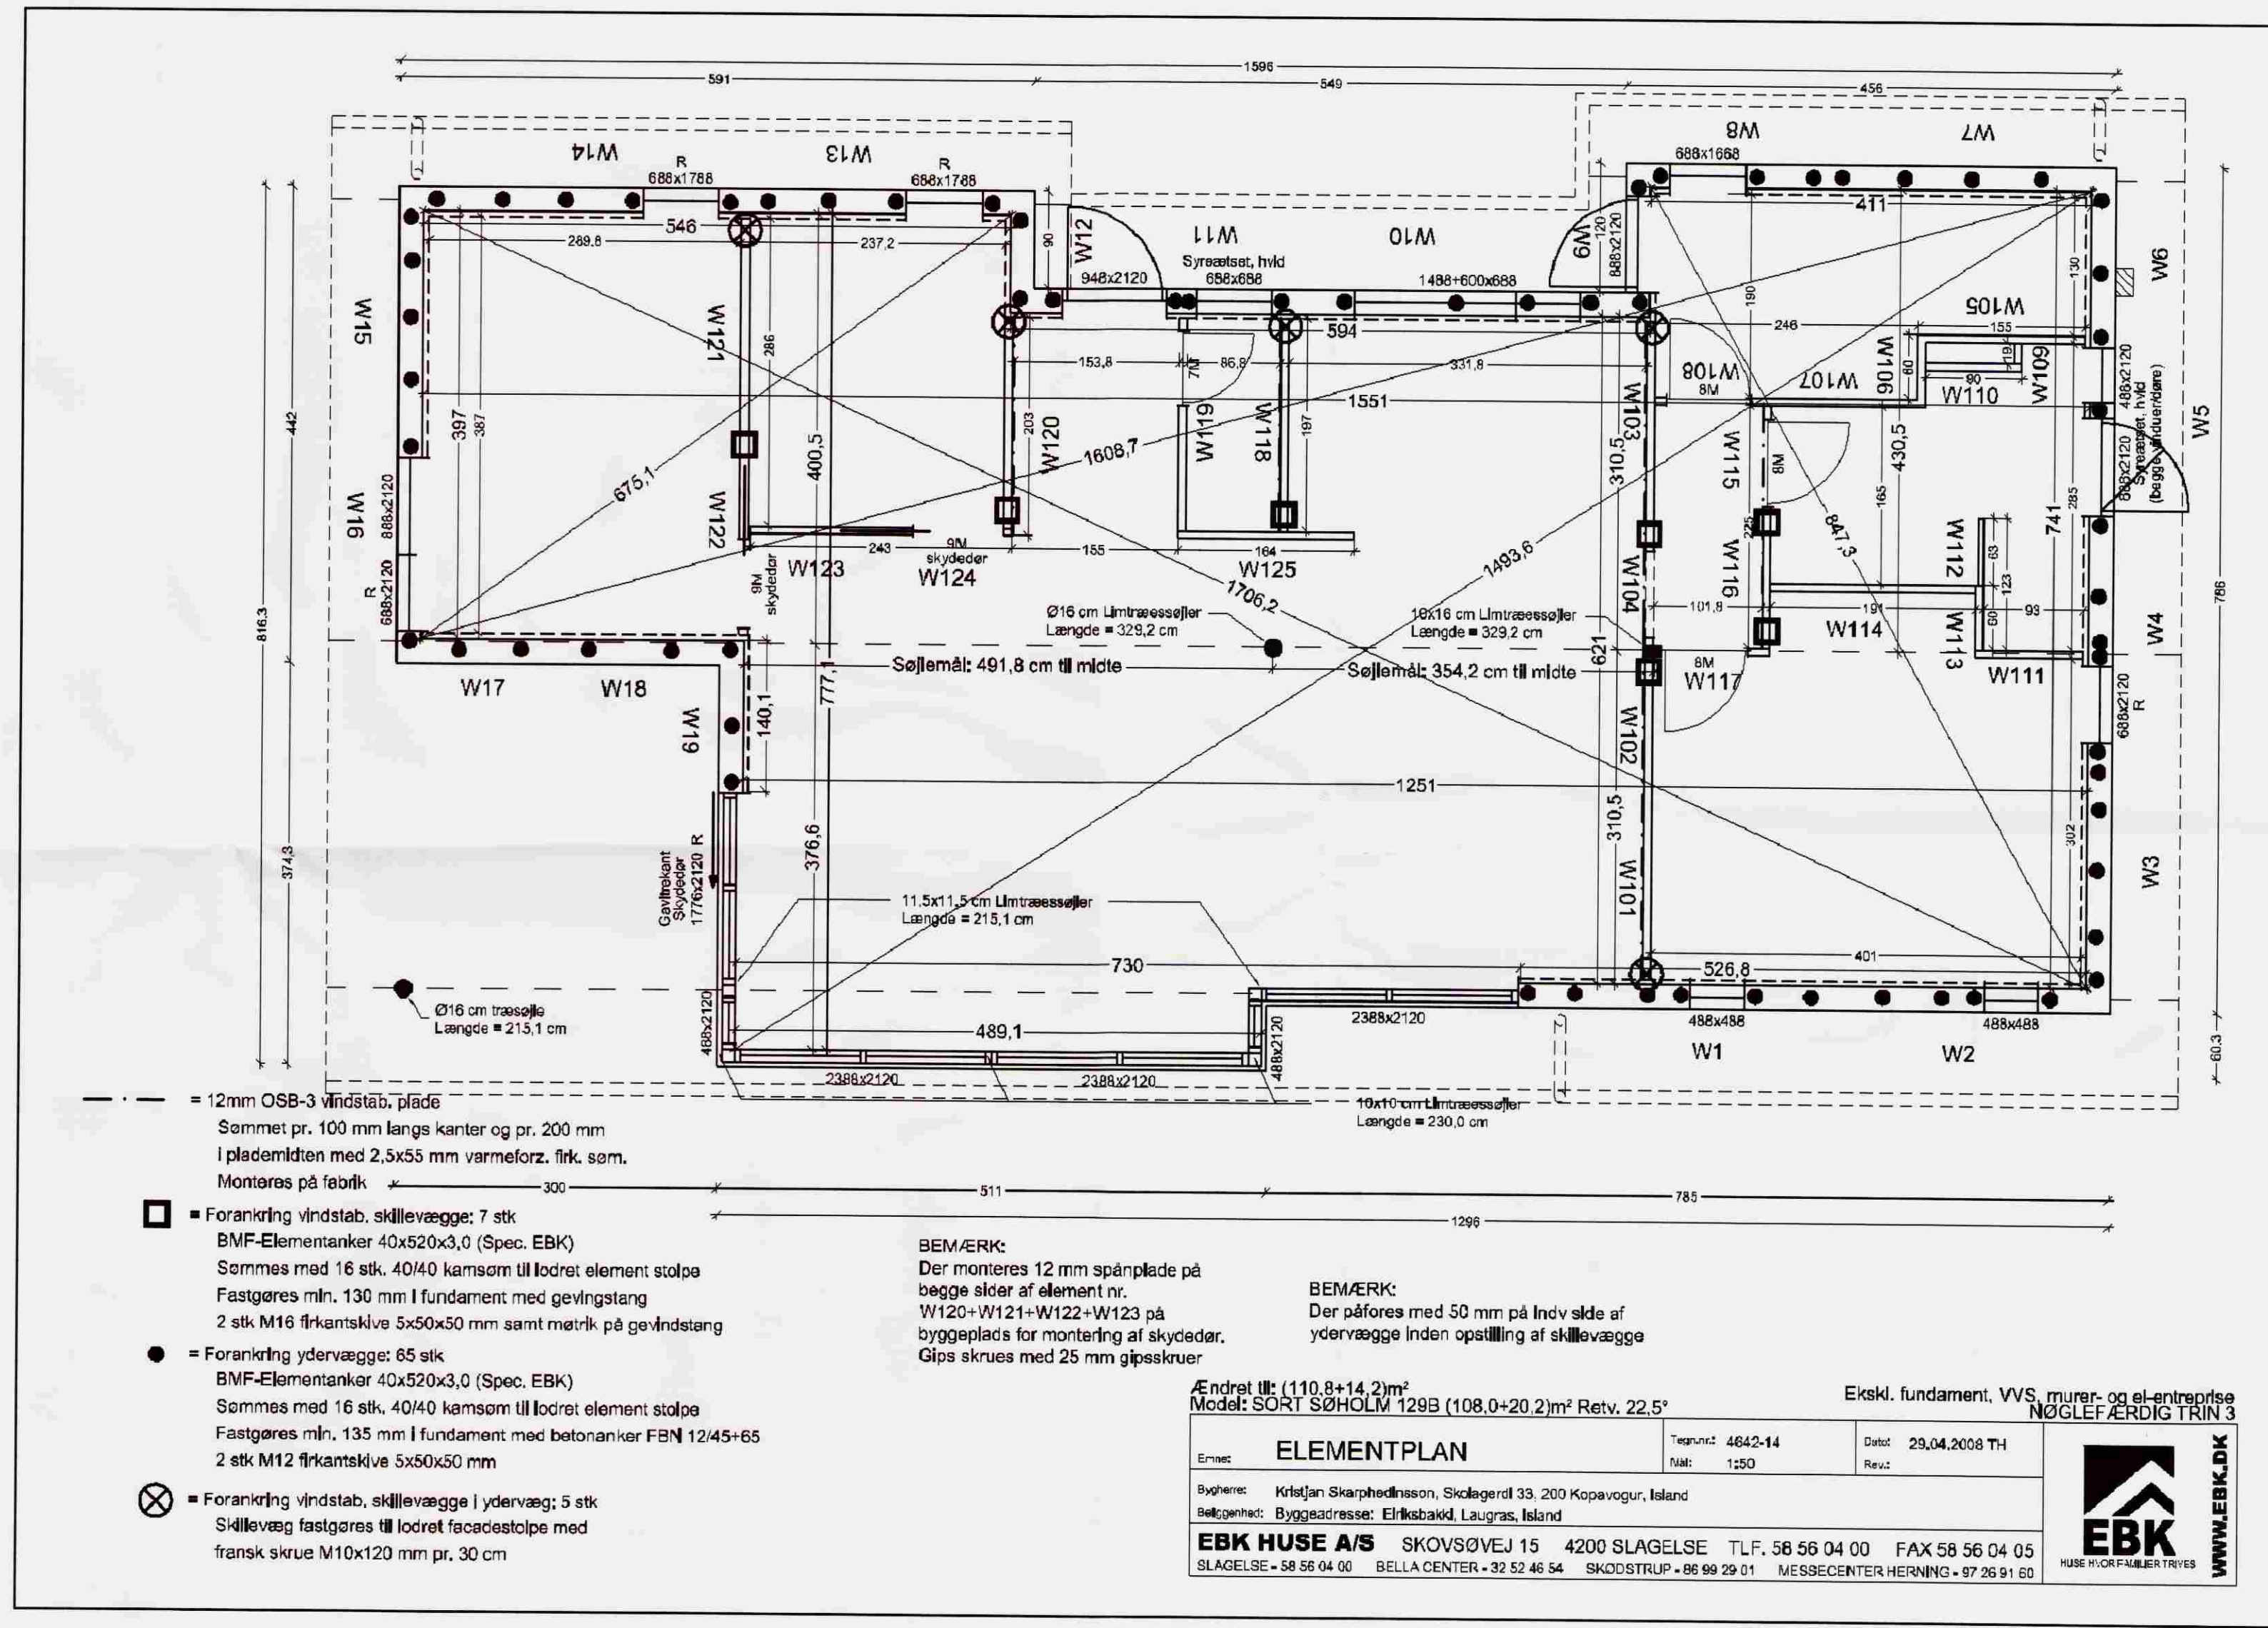

ÚTGÁFUERILL					
NR.	DAGS.	SKÝRINGAR.	HA.	YF.	SB.
B1	30.7.2008	BYGGINGATEIKNING	LÁ	LÁ	LÁ

DAGS. UNDIRSKRIFTAR: NAFN OG KT. SAMRÆMINGARHÖNNUBAR:

UNDIRSKRIFT SAMRÆMINGARHÖNNUBAR:

MANNVIT
VERKFRÆDISTOFA

GRENSÁSVEGI 1, 108 REYKJAVIK, Sími: 422 3000, FAX: 422 3001
VEFFANG: www.mannvit.is NETFANG: mannvit@mannvit.is

HEITI VERKS:

EIRÍKSBAKKI
BLÁSKÓGABYGGÐ

HEITI TEIKNINGAR:

BURÐARVIRKI
VEGGIR
GRUNNMYND

TEIKNAD: LÁ	BLAD NR.:	N. BL. NR.:	TÖLVUSKRÁ: B201-B205.dwg	VNR: 7-001-211
HANNAD: -	YFIRFARID: LÁ	MKV: -	NR. TEIKNINGAR: -	
DAGS. UNDIRSKRIFTAR: 15.7.2008	NAFN OG KT. HÖNNUBAR: MANNVIT	430572-0169		B201
UNDIRSKRIFT HÖNNUBAR: LÁRUS ÁRSÆLSSON	ÚTGÁFA: 200862-5119			B1