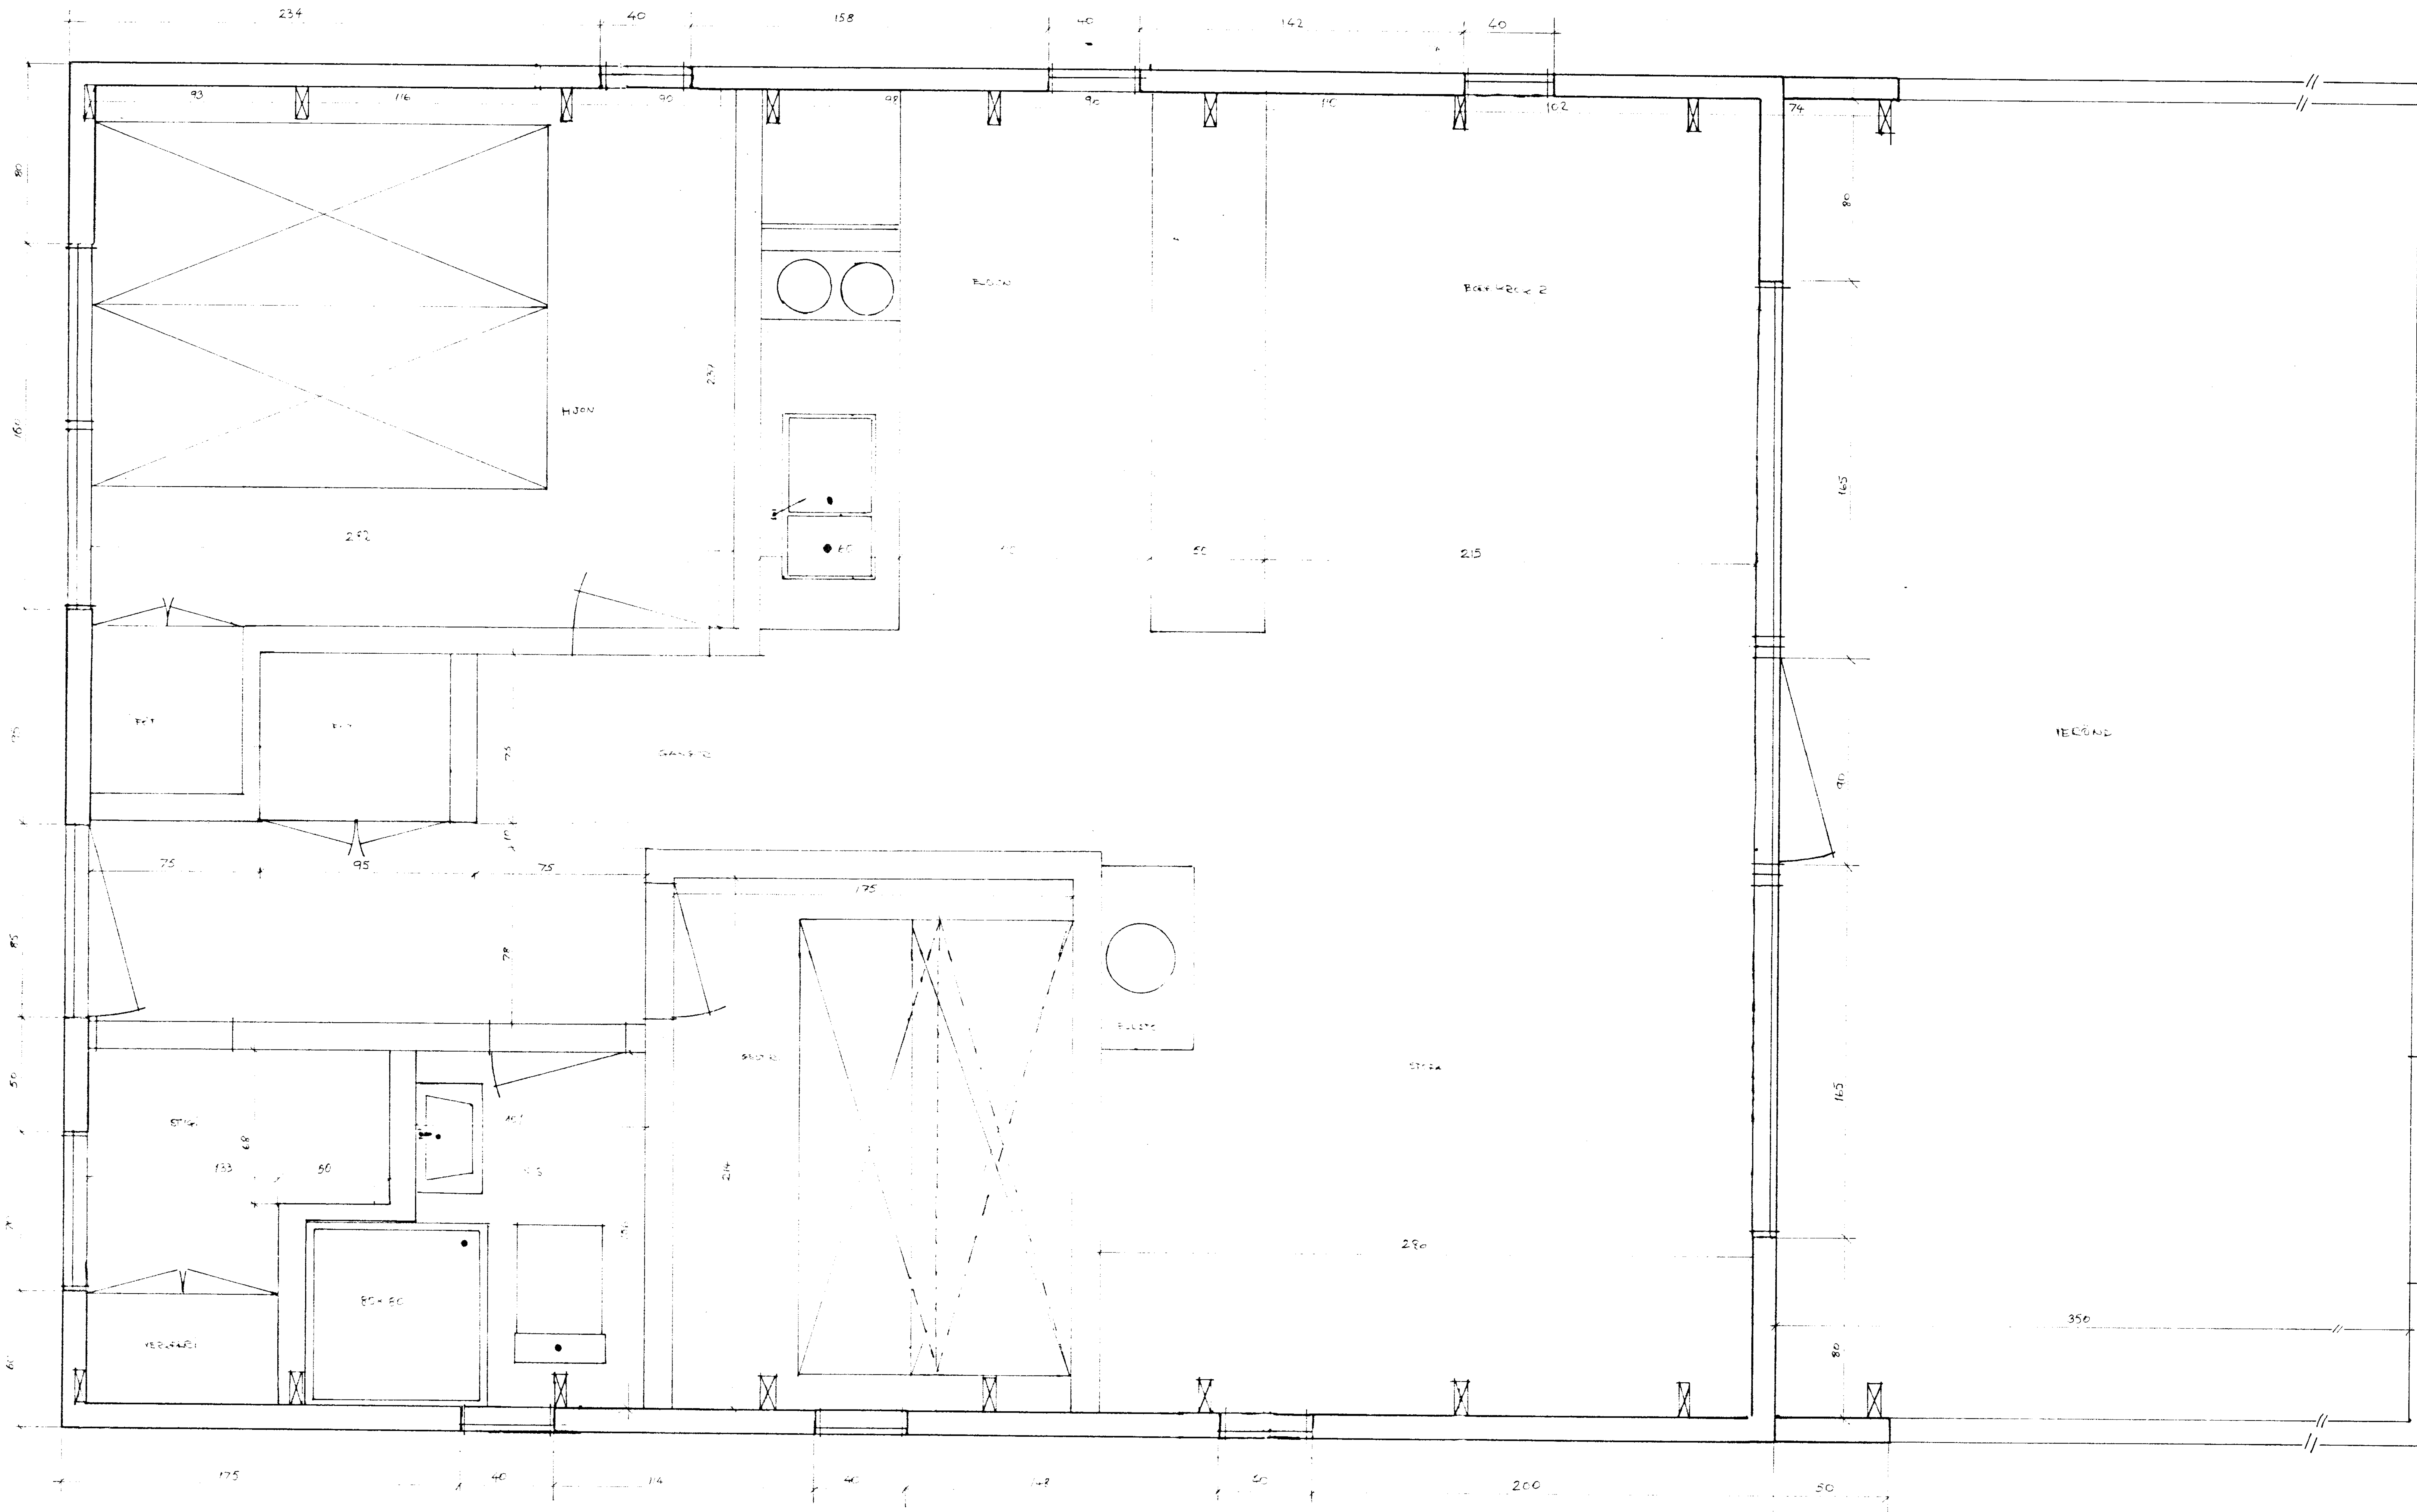

	Dags.	Nafn	SUMARHÚS Í KÁRASTAÐALANDI FYRIR GARÐAR LÁRUSSON EYJABAKKA 26 109 R.
Frumdr.	05.06.81		
Teikn.	—″—		
elco pósthólf ... reykjavík s. 75...			GRUNNMYND

Kvarði	1:20
BLAÐ	2 AF 4

Breyting	Dags.	Nafn