

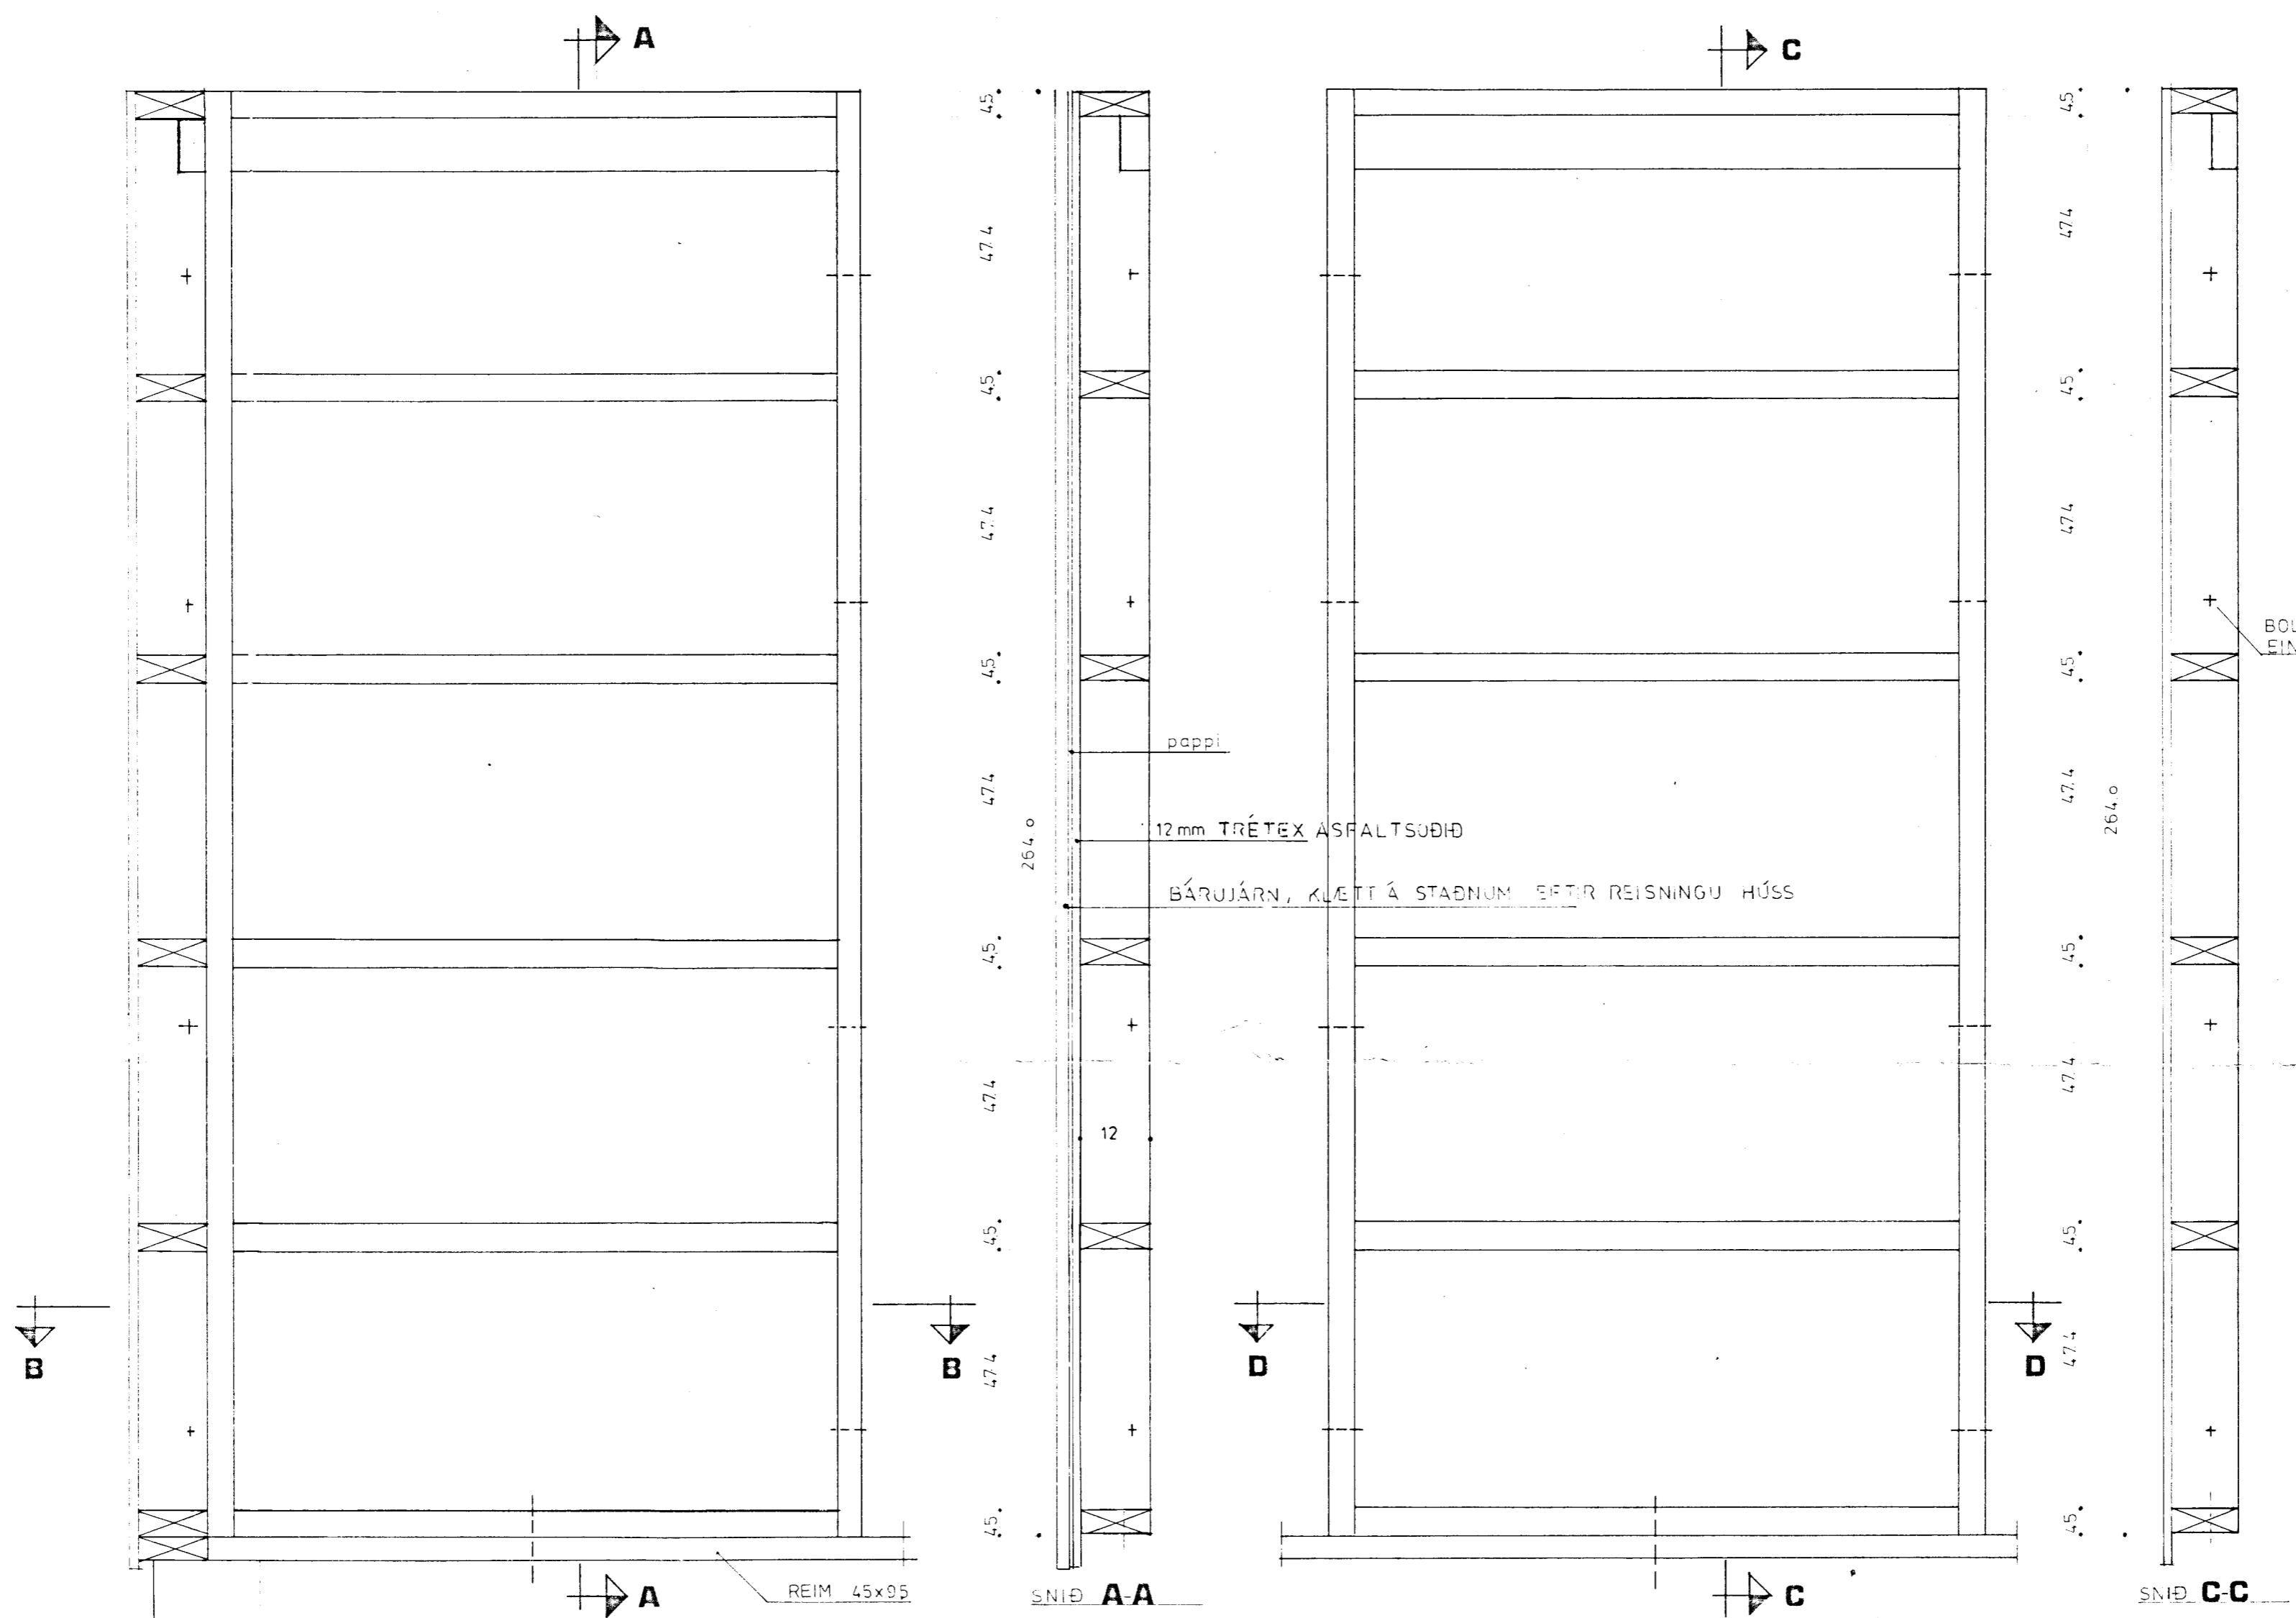


Suðp. 15.5.80
Marksm

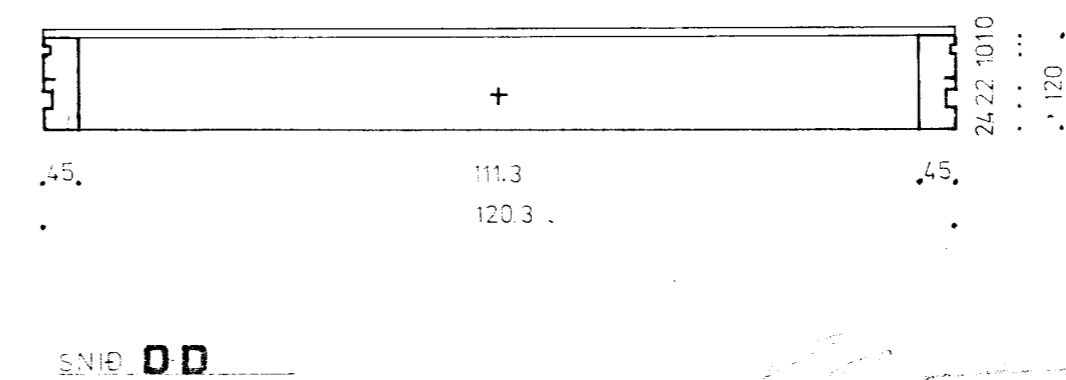

BOLTAGÓT FYRIR Ø10 BOLTA 8stkr Í HVERRI EININGU

FESTINGAR VIÐ UNDRISTOGUR SJÁ GRUNNMYND OG SNIÐ AF SOKKLUM

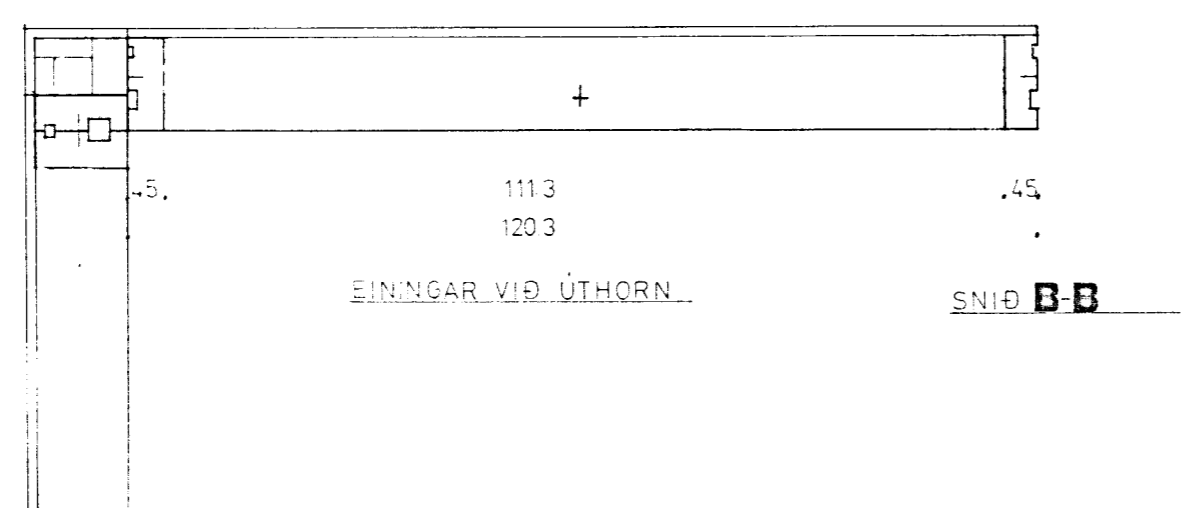

SKÝRINGAR:
GRINDAREFNI 45x120 mm, ASFALTSÓÐIÐ 12mm TRÉTEX
ÖNDUNARPAPPI, BÁRUJÁRN.

BÁRUJÁRN ER VALIÐ SEM YSTA KLÆDNING TIL SAMRÆMIS VIÐ ELÐRA HÚS SEM ER KLÆTT UTAN MED ÞAKJÁRNI

Kover. 18.3.80

RVIK 1 SEPT 78	HÚSASMÍÐJAN H SÚÐAVOGI 3-5, RVIK. SÍMI 50322	GERÐ NR.
REIKN. SÖS TEIKN. EM. YFIRF. 5.2.3.	FÍFUHVAMMI KÓPAV. SÍMI 43321	VERK NR.
MÁLIV.	TIMBUREININGAR SÉRSMÍÐADAR VEGNA FELLESENDA, ÞINGVALLASVEIT.	TEIKN NR.
1:10		

BR. FEB. 80