



Staðgreinir: 6721-2-00040000
Landnúmer: 167068

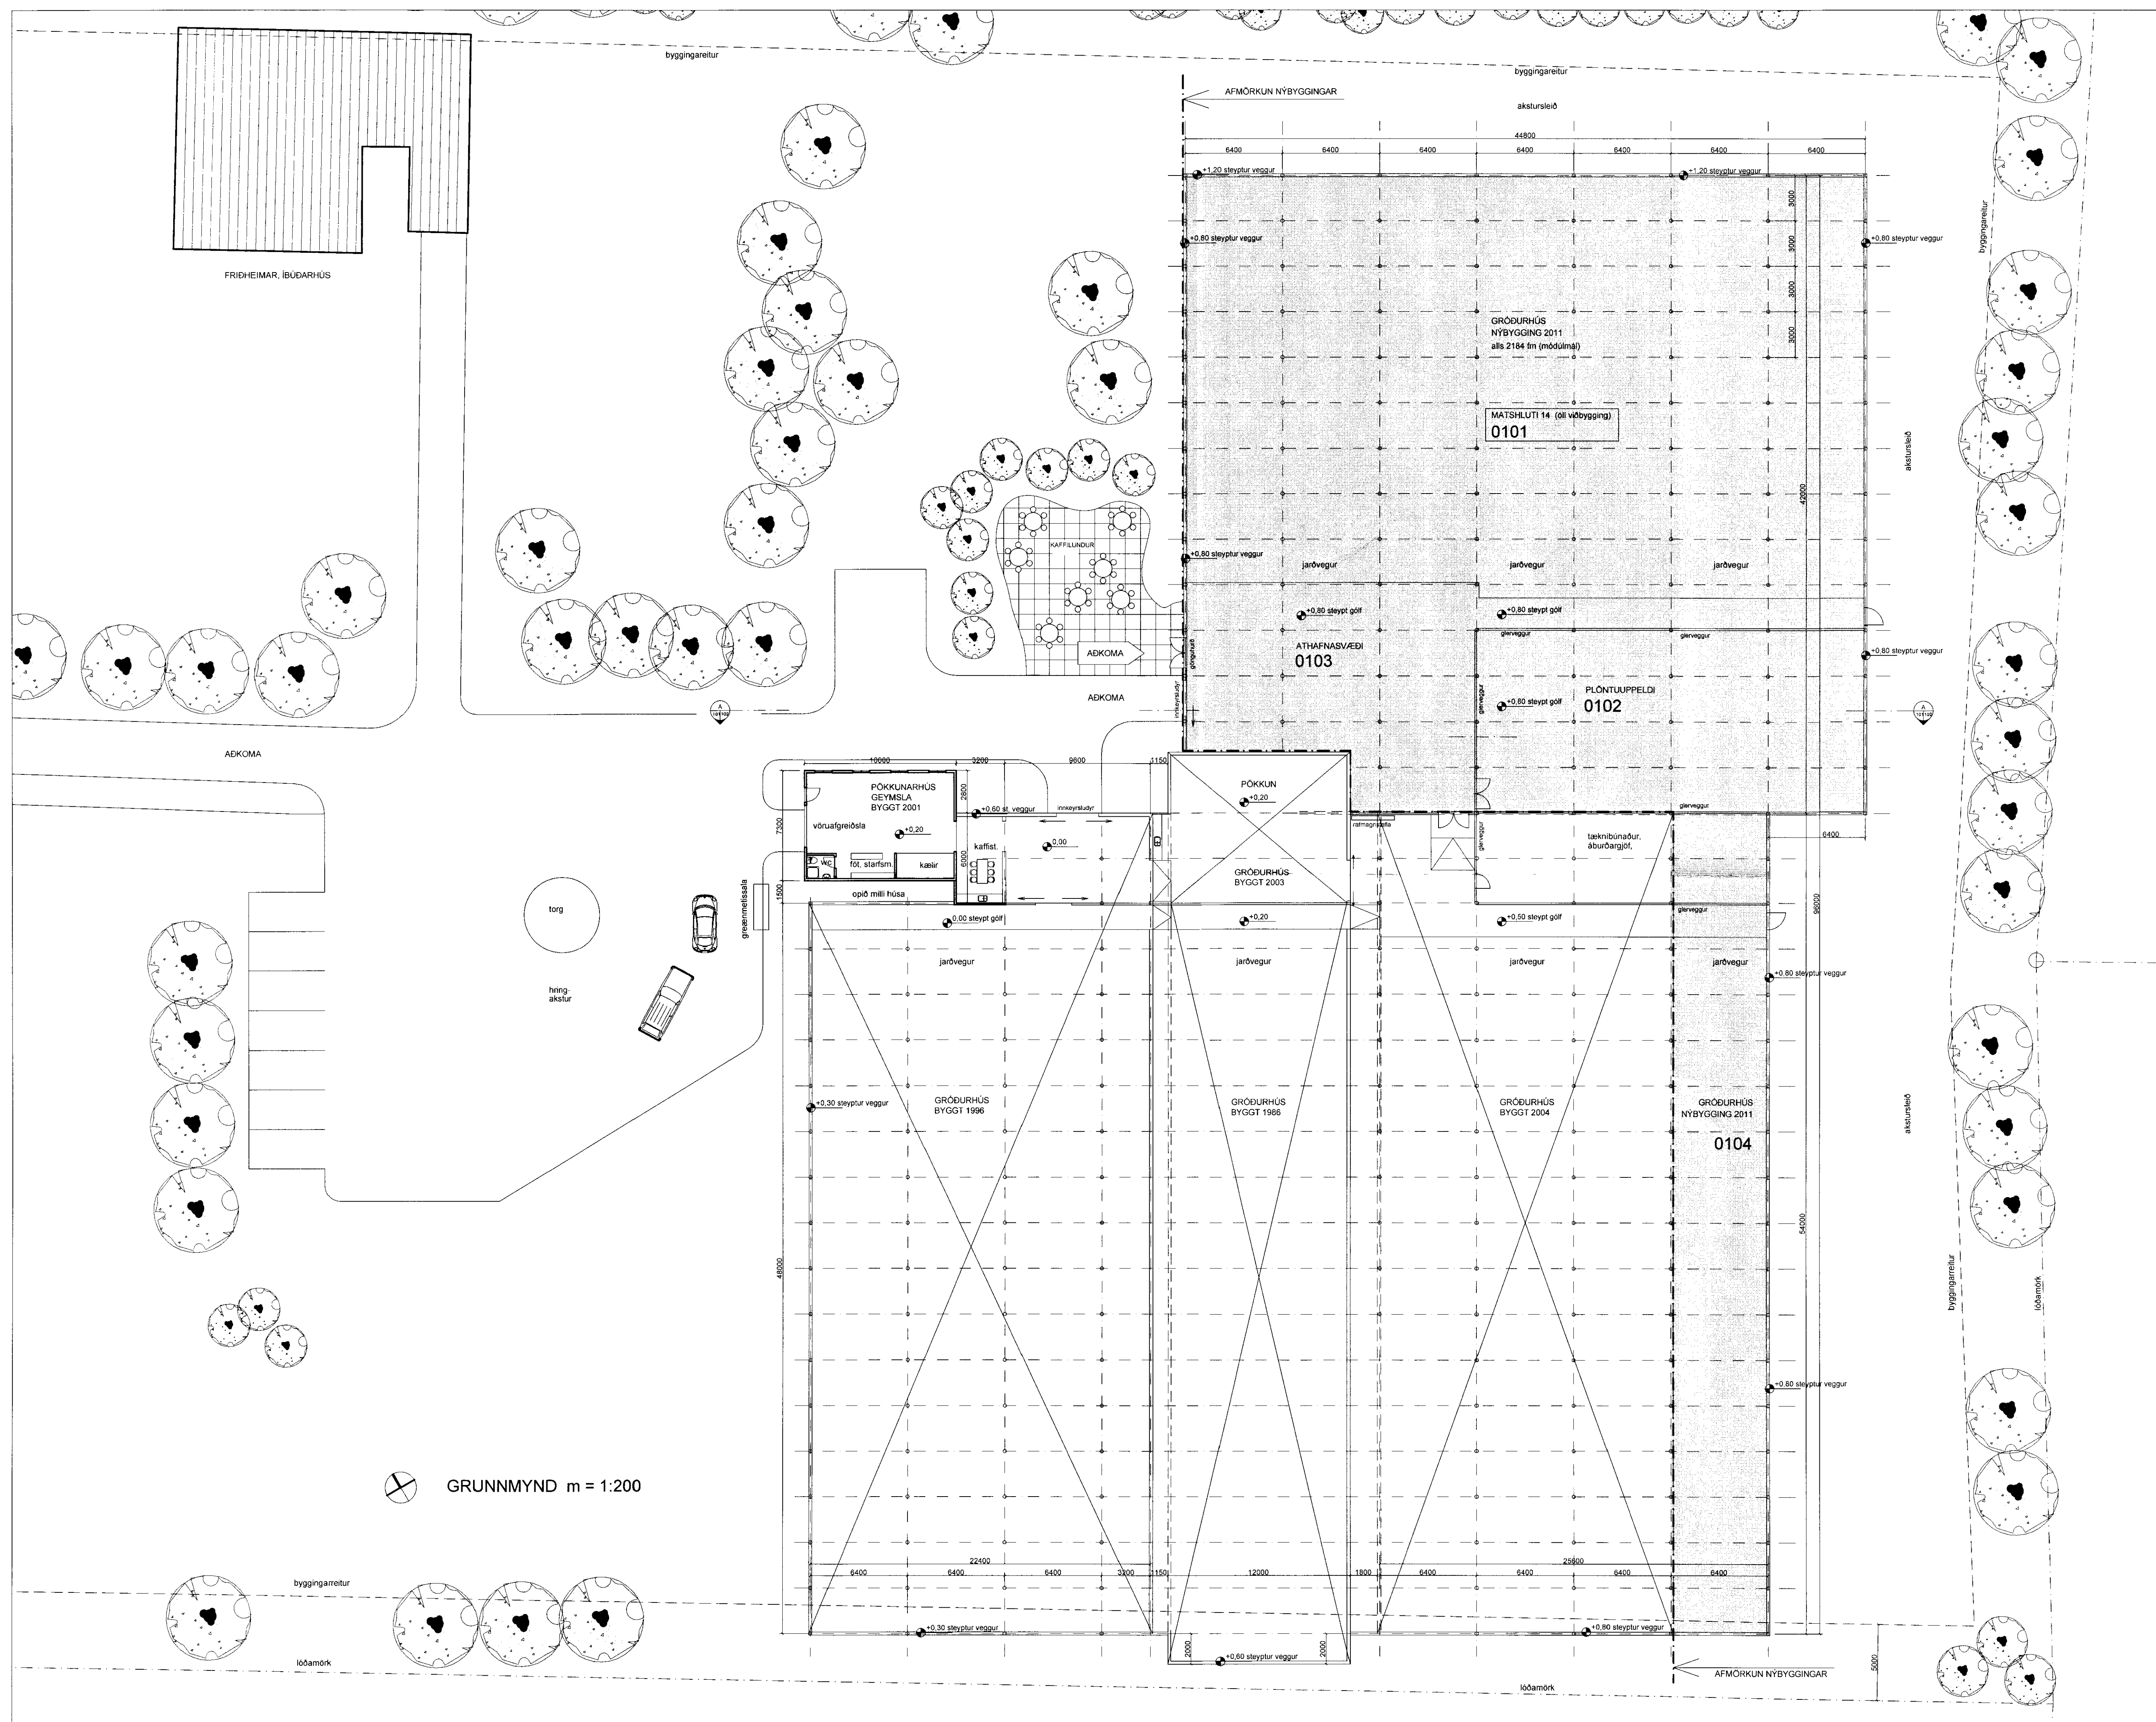

GRUNNMYND m = 1:200

STÆRÐIR
FYRIRHUGUÐ STÆKKUN GRÓÐURHÚSS
Flatarmál stækkunar (módúmmál): 2.184 fm
Land Fríðheimar, flatarmál ca: 4.3 ha
Nýtingarhlutféll á landinu eftir stækkun gróðurhúss: 0,146
Birt flatarmál og rúmmál skv. skráningargartöflu.


NYBYGGING 2011
AFMÖRKUN NYBYGGINGA
Byggingarlýsing er á afstöðumynd, teikningu nr. 296-100

BREYTING:	DAGS:
FRÍÐHEIMAR	
REYKHOLTI, BLÁSKÓGABYGGÐ	
VERK:	stækkun gróðurhúss, grunnmynd
TEIKNING:	aðalteikning
EFNI:	
MKV:	1:200
DAGS:	12.07.2011 NR. 296-101
UNDIRSKRIF:	 KT. 240448-2469
 ADAMSSON ehf - arkitektastofa Laugavegi 32b - 101 Reykjavík - sími: 551 1300 netfang: adamsson@simnet.is Reynir Adamsson arkitekt f.a. / f.s.a.	