

MÓTTÉKID

28 SEPT. 2008

Byggingaflutni uppáv. Amessjelu og Fíðahr.

SKÝRINGAR:

ALLAR LAGNIR ERU 100mm PVC, HALLI 20%, MEST 300%.  
NEMA ANNAÐ KOMI FRAM  
LAGNIR OFAN GRUNNPLÖTU ERU Í R. PP (FDU/VÞRÞVU/EN)  
ALLAR LAGNIR ERU MÍÐ SÁR TIL GERÐUM MÆTTIRINGURUM  
UMHVERFIS LAGNIR Í JÖRD KOMI MÍNST 150mm SANDLAG  
ER ÞAÐÞVIÐ ÖLL INDUFÖLL ERU MÍÐ VATNSLÁS ÖLL MÁL  
ERU 1mm NEMA ANNAÐ KOMI FRAM Á TEIKNINGUM


SÖKKUL. OG INNTAKSGÖT.  
STÆRD SÖKKULGATA ER 300x300mm, OG INNTAKSGÖT ER  
400x400mm, SÁ SKÝRINGAMYNDIR BLÁDR 520A2 OG 520A3

\*ATH! ALLIR RÖTAR MHAFT VÍÐ RENNISLISHÖTN.



- K - HÉÐARKÓTAKI LAGNA
- HL - HANJALAGI
- SV - SKOI VASKUR
- VS - VATNSSALLERNI
- BR - BALDAR
- SB - STEYPIBÁD
- EY - ELDHÚSVASKUR
- UPV - UPPVÖTTAVEL
- PN - ÞAKRENSNIÐURFALL
- BR - DRÖNSINSTUTUR MÍÐ LOKI
- GK - GÖLFKÖTI
- GNG50 - GÖLFNIDURFALL DN50
- GNG70 - GÖLFNIDURFALL DN70 MÍÐ GEGNUMS TREYMI (GÖLU)
- GNG70 - GÖLFNIDURFALL DN70 MÍÐ GEGNUMS TREYMI (LÖRU)
- DN100 - GÖLFNIDURFALL DN100

- SKÓPLÖGN
- REGNVATNSLÖGN / DRÖN
- AFLÖSNSLI HITAVATTU
- INNTAK SALT VATR
- INNTAK HITT VATR

Skýringamynd af sökkulgötum

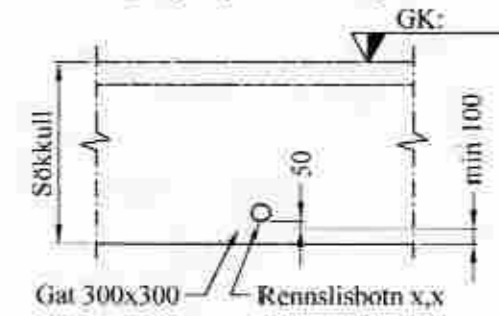

Skýringamynd af inntaksgöti

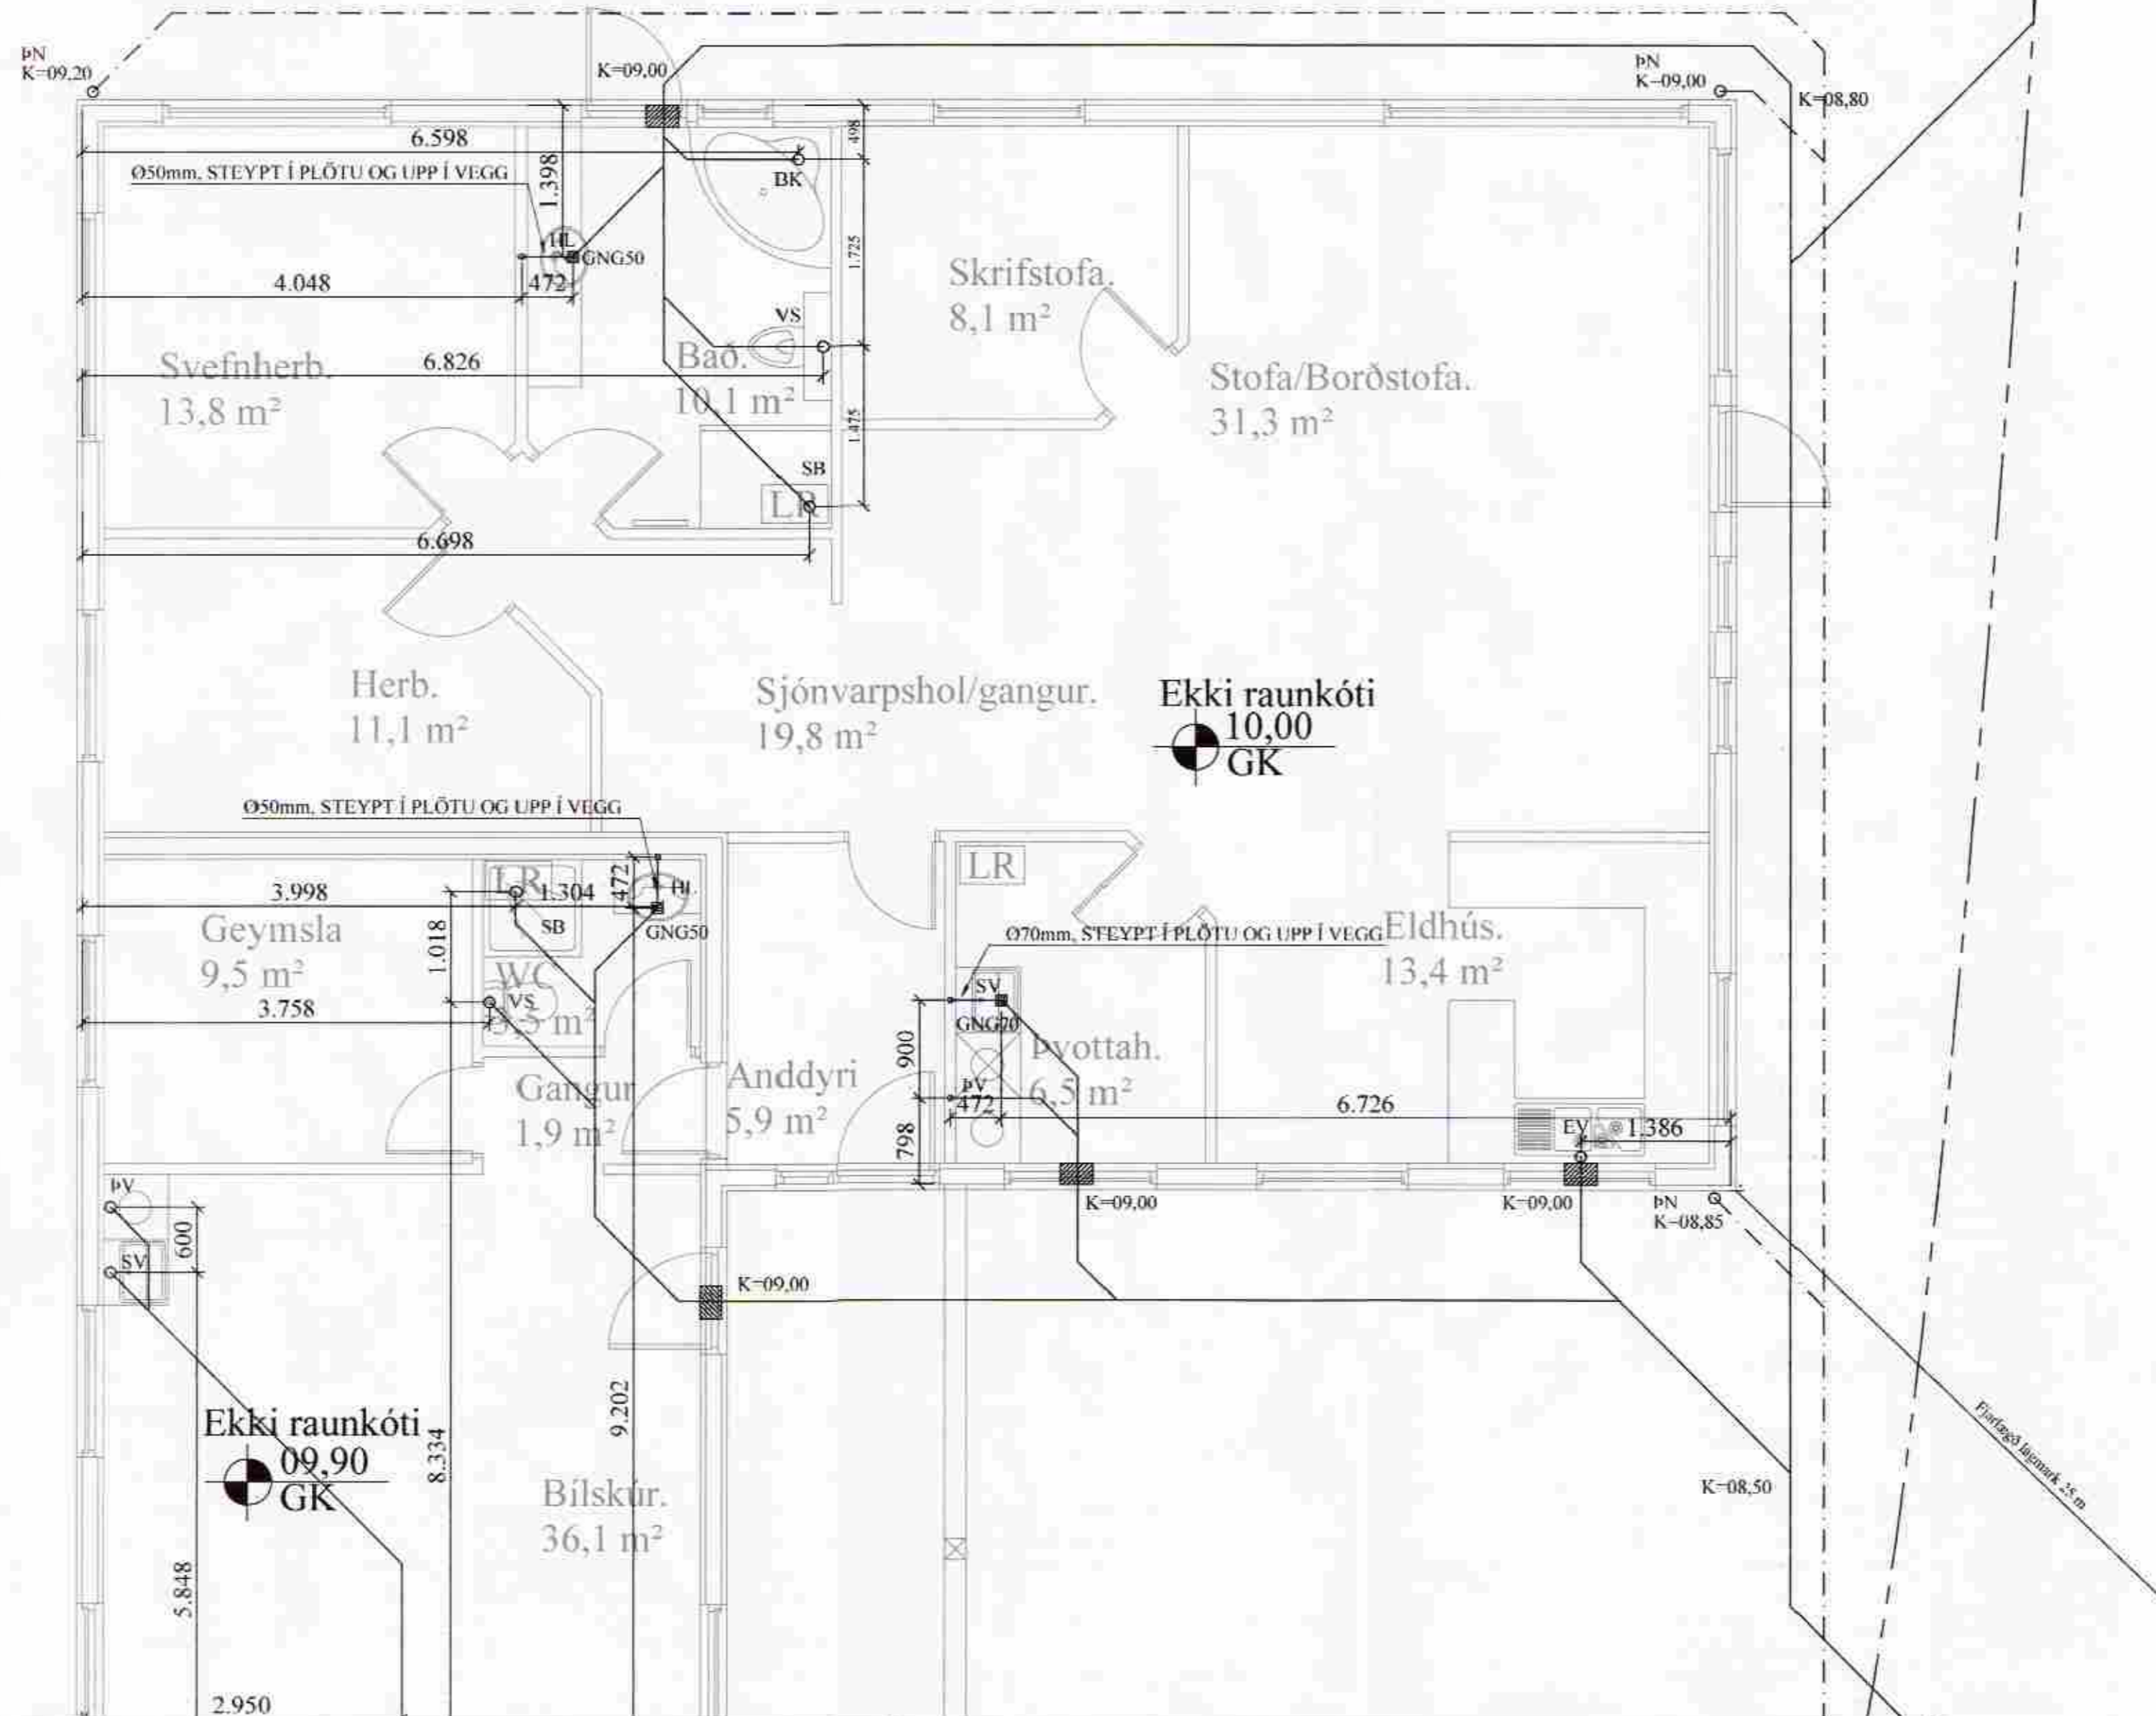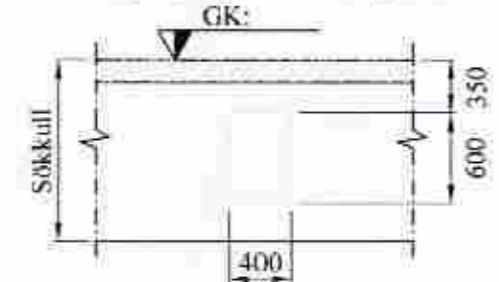

VERK:	Fellskot Lóð nr. 3 801 Bláskógabyggð	TEIKN NR.:	521
HLUTI:	Lagnir - sökkull Frärennsli, regnvatn	KVAFREI:	1:50
ÞEIGN:		TEIKN:	DL
ÞÁÐS:	20.09.08	ÞÁÐS:	040546-2009
Bent Larsen Fróðason Fellskot 2 801 Bláskógabyggð Símar: 844-7699 - 486-8855 E-mail: bentlarsen77@hotmail.com			