




GRUNNMÝND  
1:50

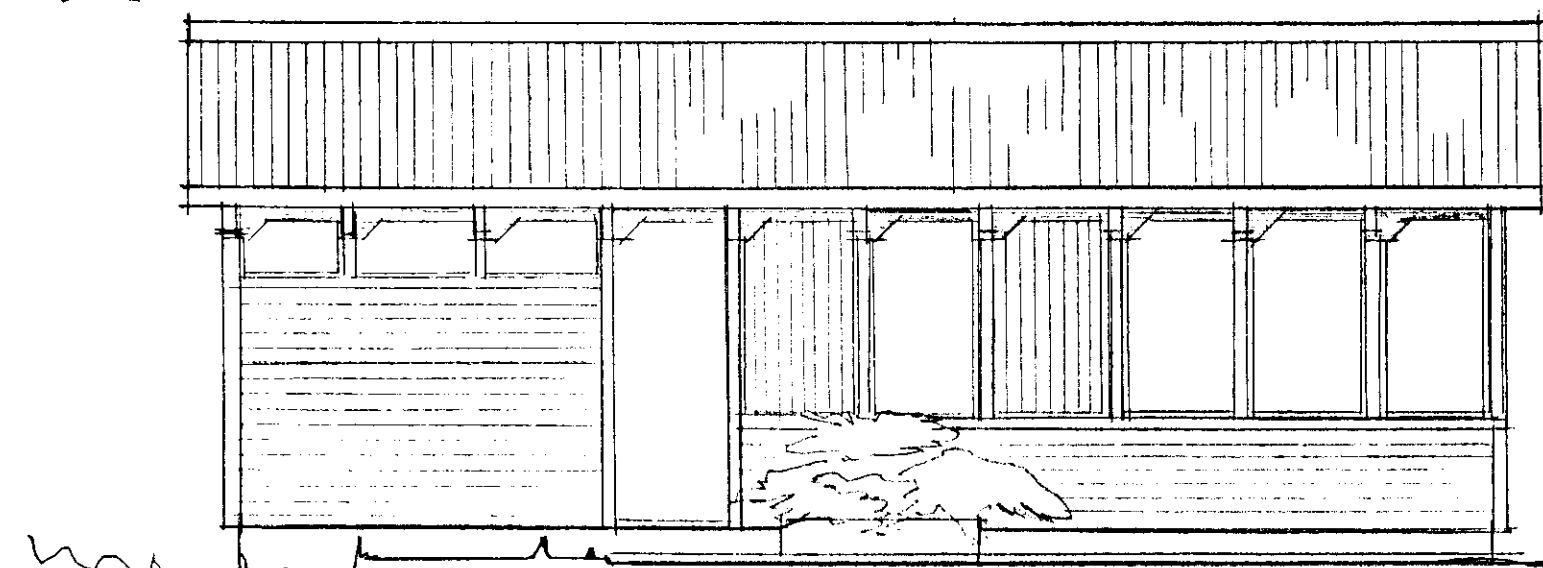


VESTUR

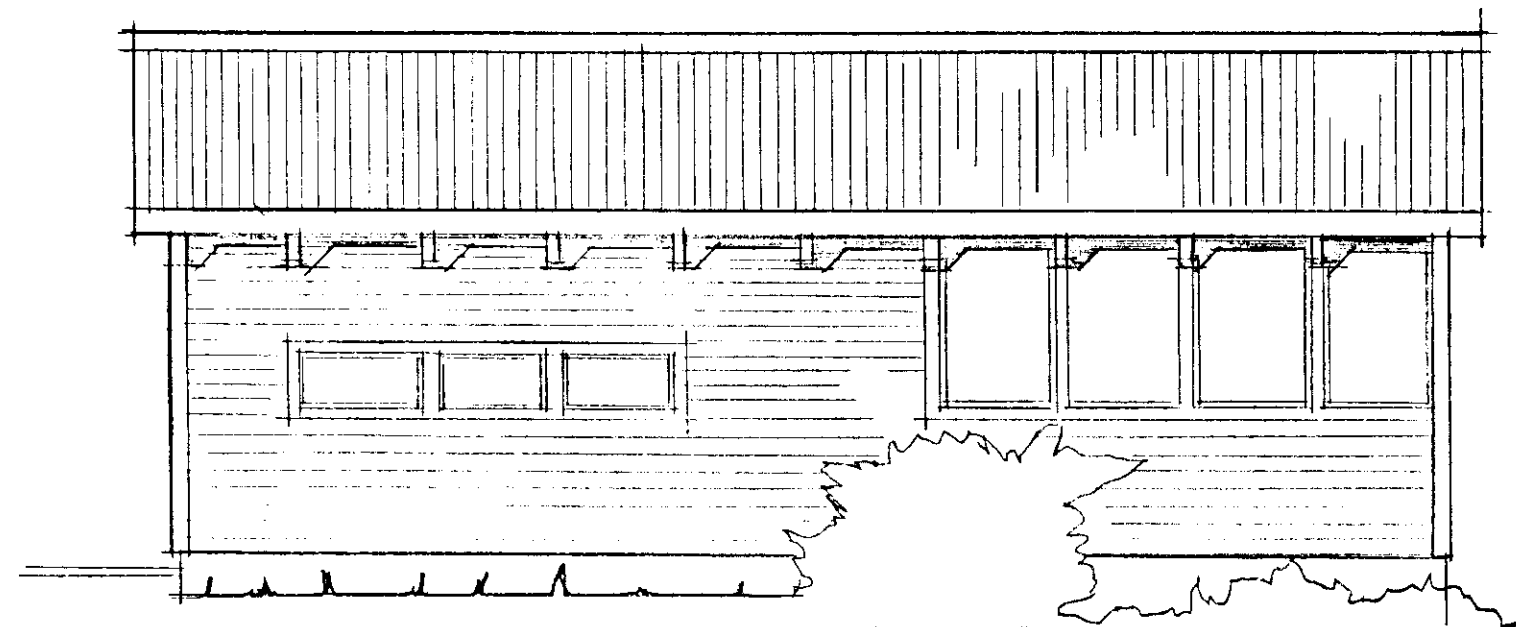


AUSTUR

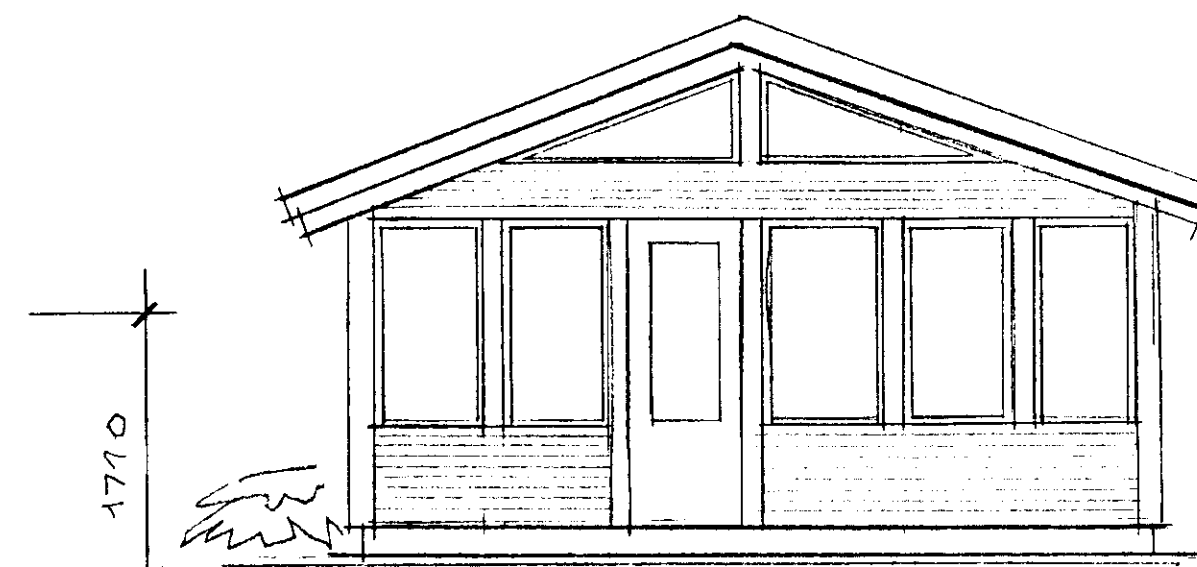

SUDUR

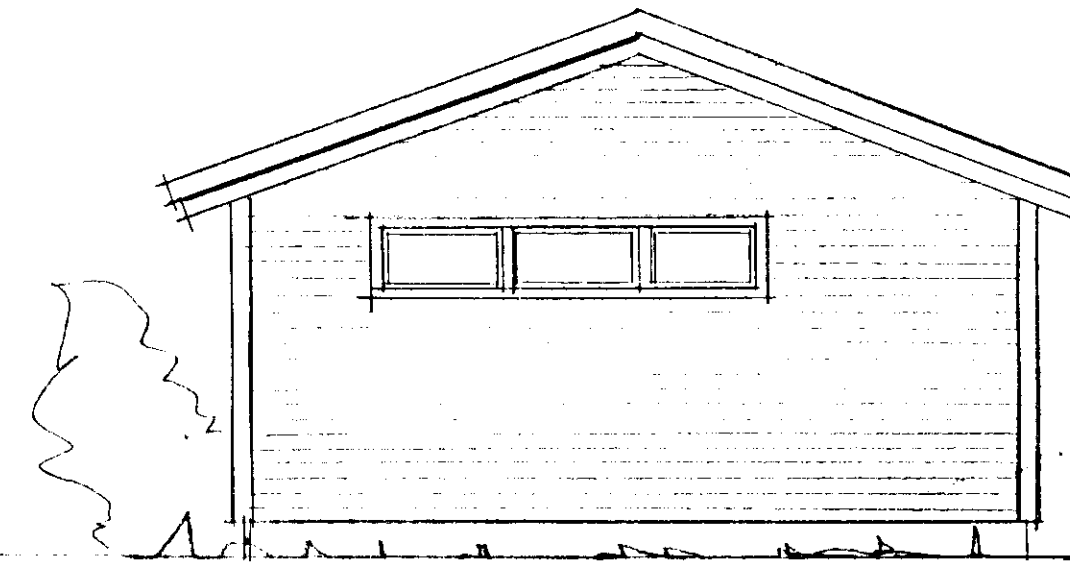

NORÐUR

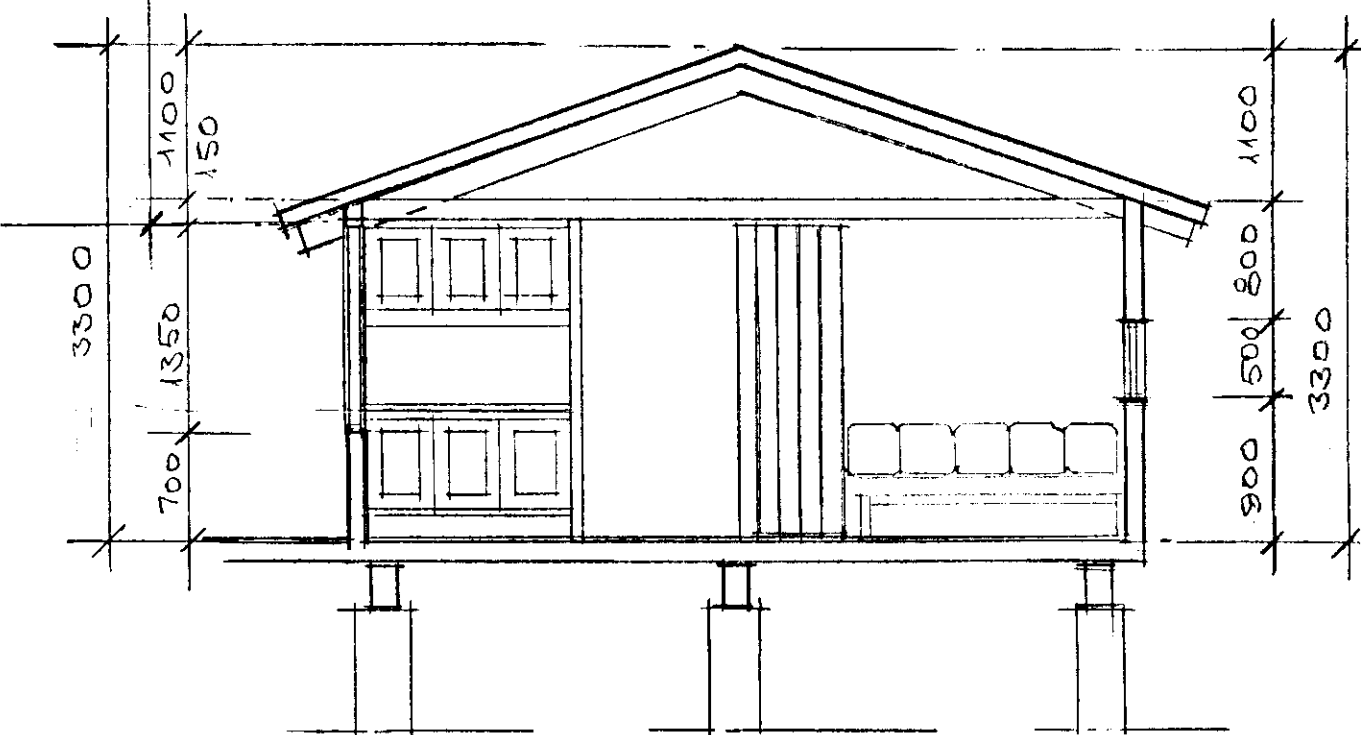

SNEIÐING A-A

Samp. 9/189

Hilmar Gunnarsson

SUMARÞUSTADUR Í  
LANDI MIÐTILIS  
FORULI KUR NR. 10  
GRUNNMÝND OG ÚTLIT  
X 1:50

REKJAVÍK 27.11.88

Hilmar Gunnarsson