



Burðarvirki: snið A - A m 1:20

MÓTTAKIÐ
01.09.2012
[Signature]
[Stamp]

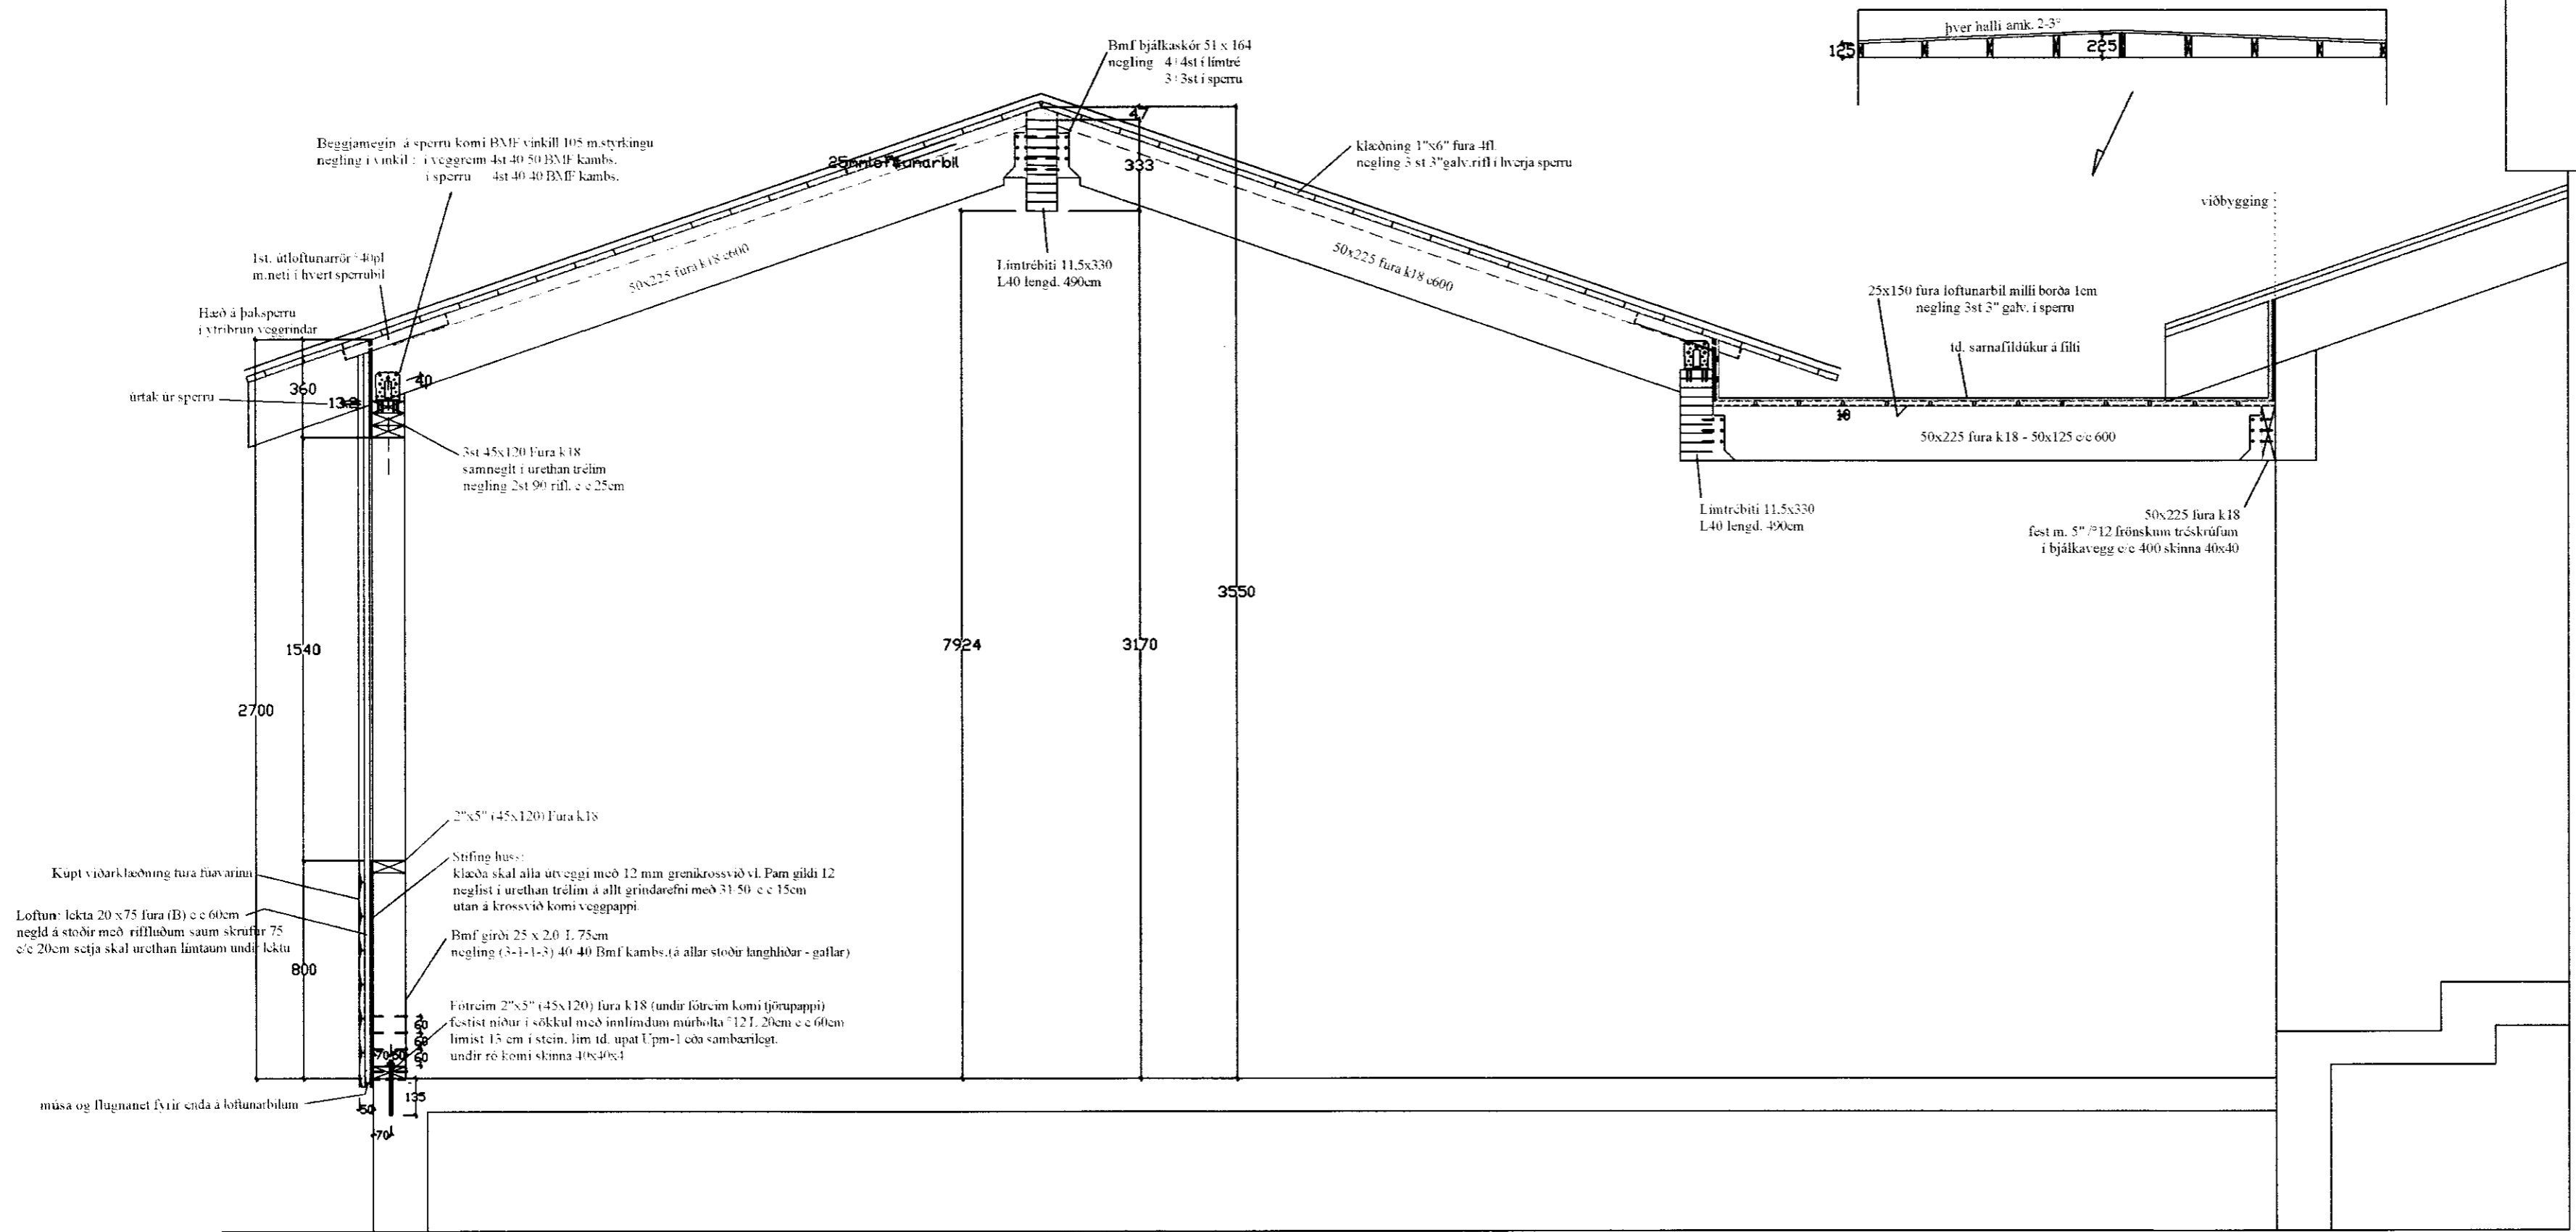

Burðarvirki: snið B - B m 1:10

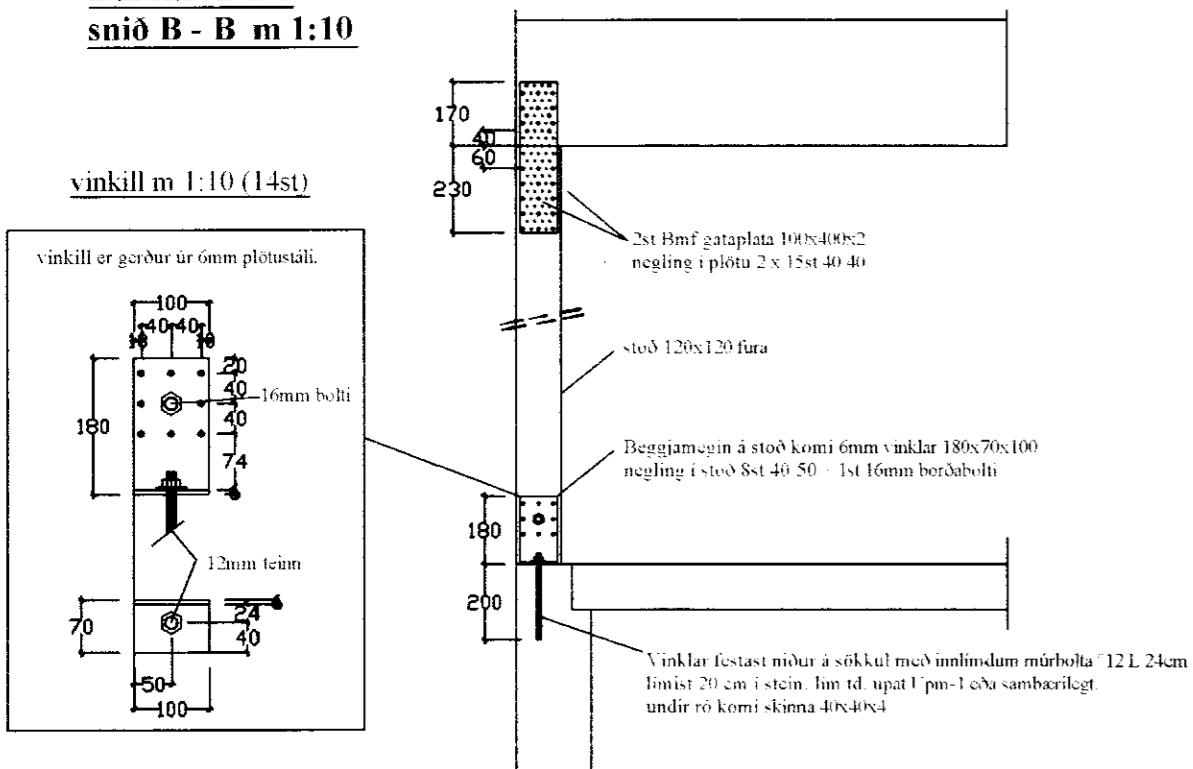

TEIKNINGU- og SAMHÆMI VIÐ
ARKITEKTATEIKNINGAR
dags: 30.09.2012
undirskrift: [Signature]
kt: 240448-2469

Orlofshús í landi Grafar Laugardal, Landnúmer 186005, eig. Reynir Þorliefsson.			
Burðarvirki: snið A - B.			SKJ NR:
Tækniþjónusta Gunnars Indriðasonar 081049-2979 Laugavegi 59 101 Rvk. s. 89-41321, tgi@simnet.is			KVARDL 1:20, 1:10
Almennar skýringar sjá teikn. nr. 1.01			TEIKN:
[Table with columns NR, DAGS, BREYTING, AF]			DAGS: sept. 2012.
[Table with columns NR, DAGS, BREYTING, AF]			TEIKN: nr. 1.04