
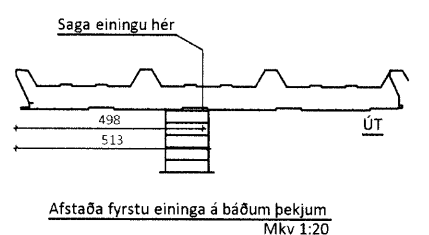


Skjalgerð og byggingarfræðingafélagið  
 Vírnetið  
 12 Mars 2015  
*Bjarni Ingibergsson*  
 Byggingarfræðingur

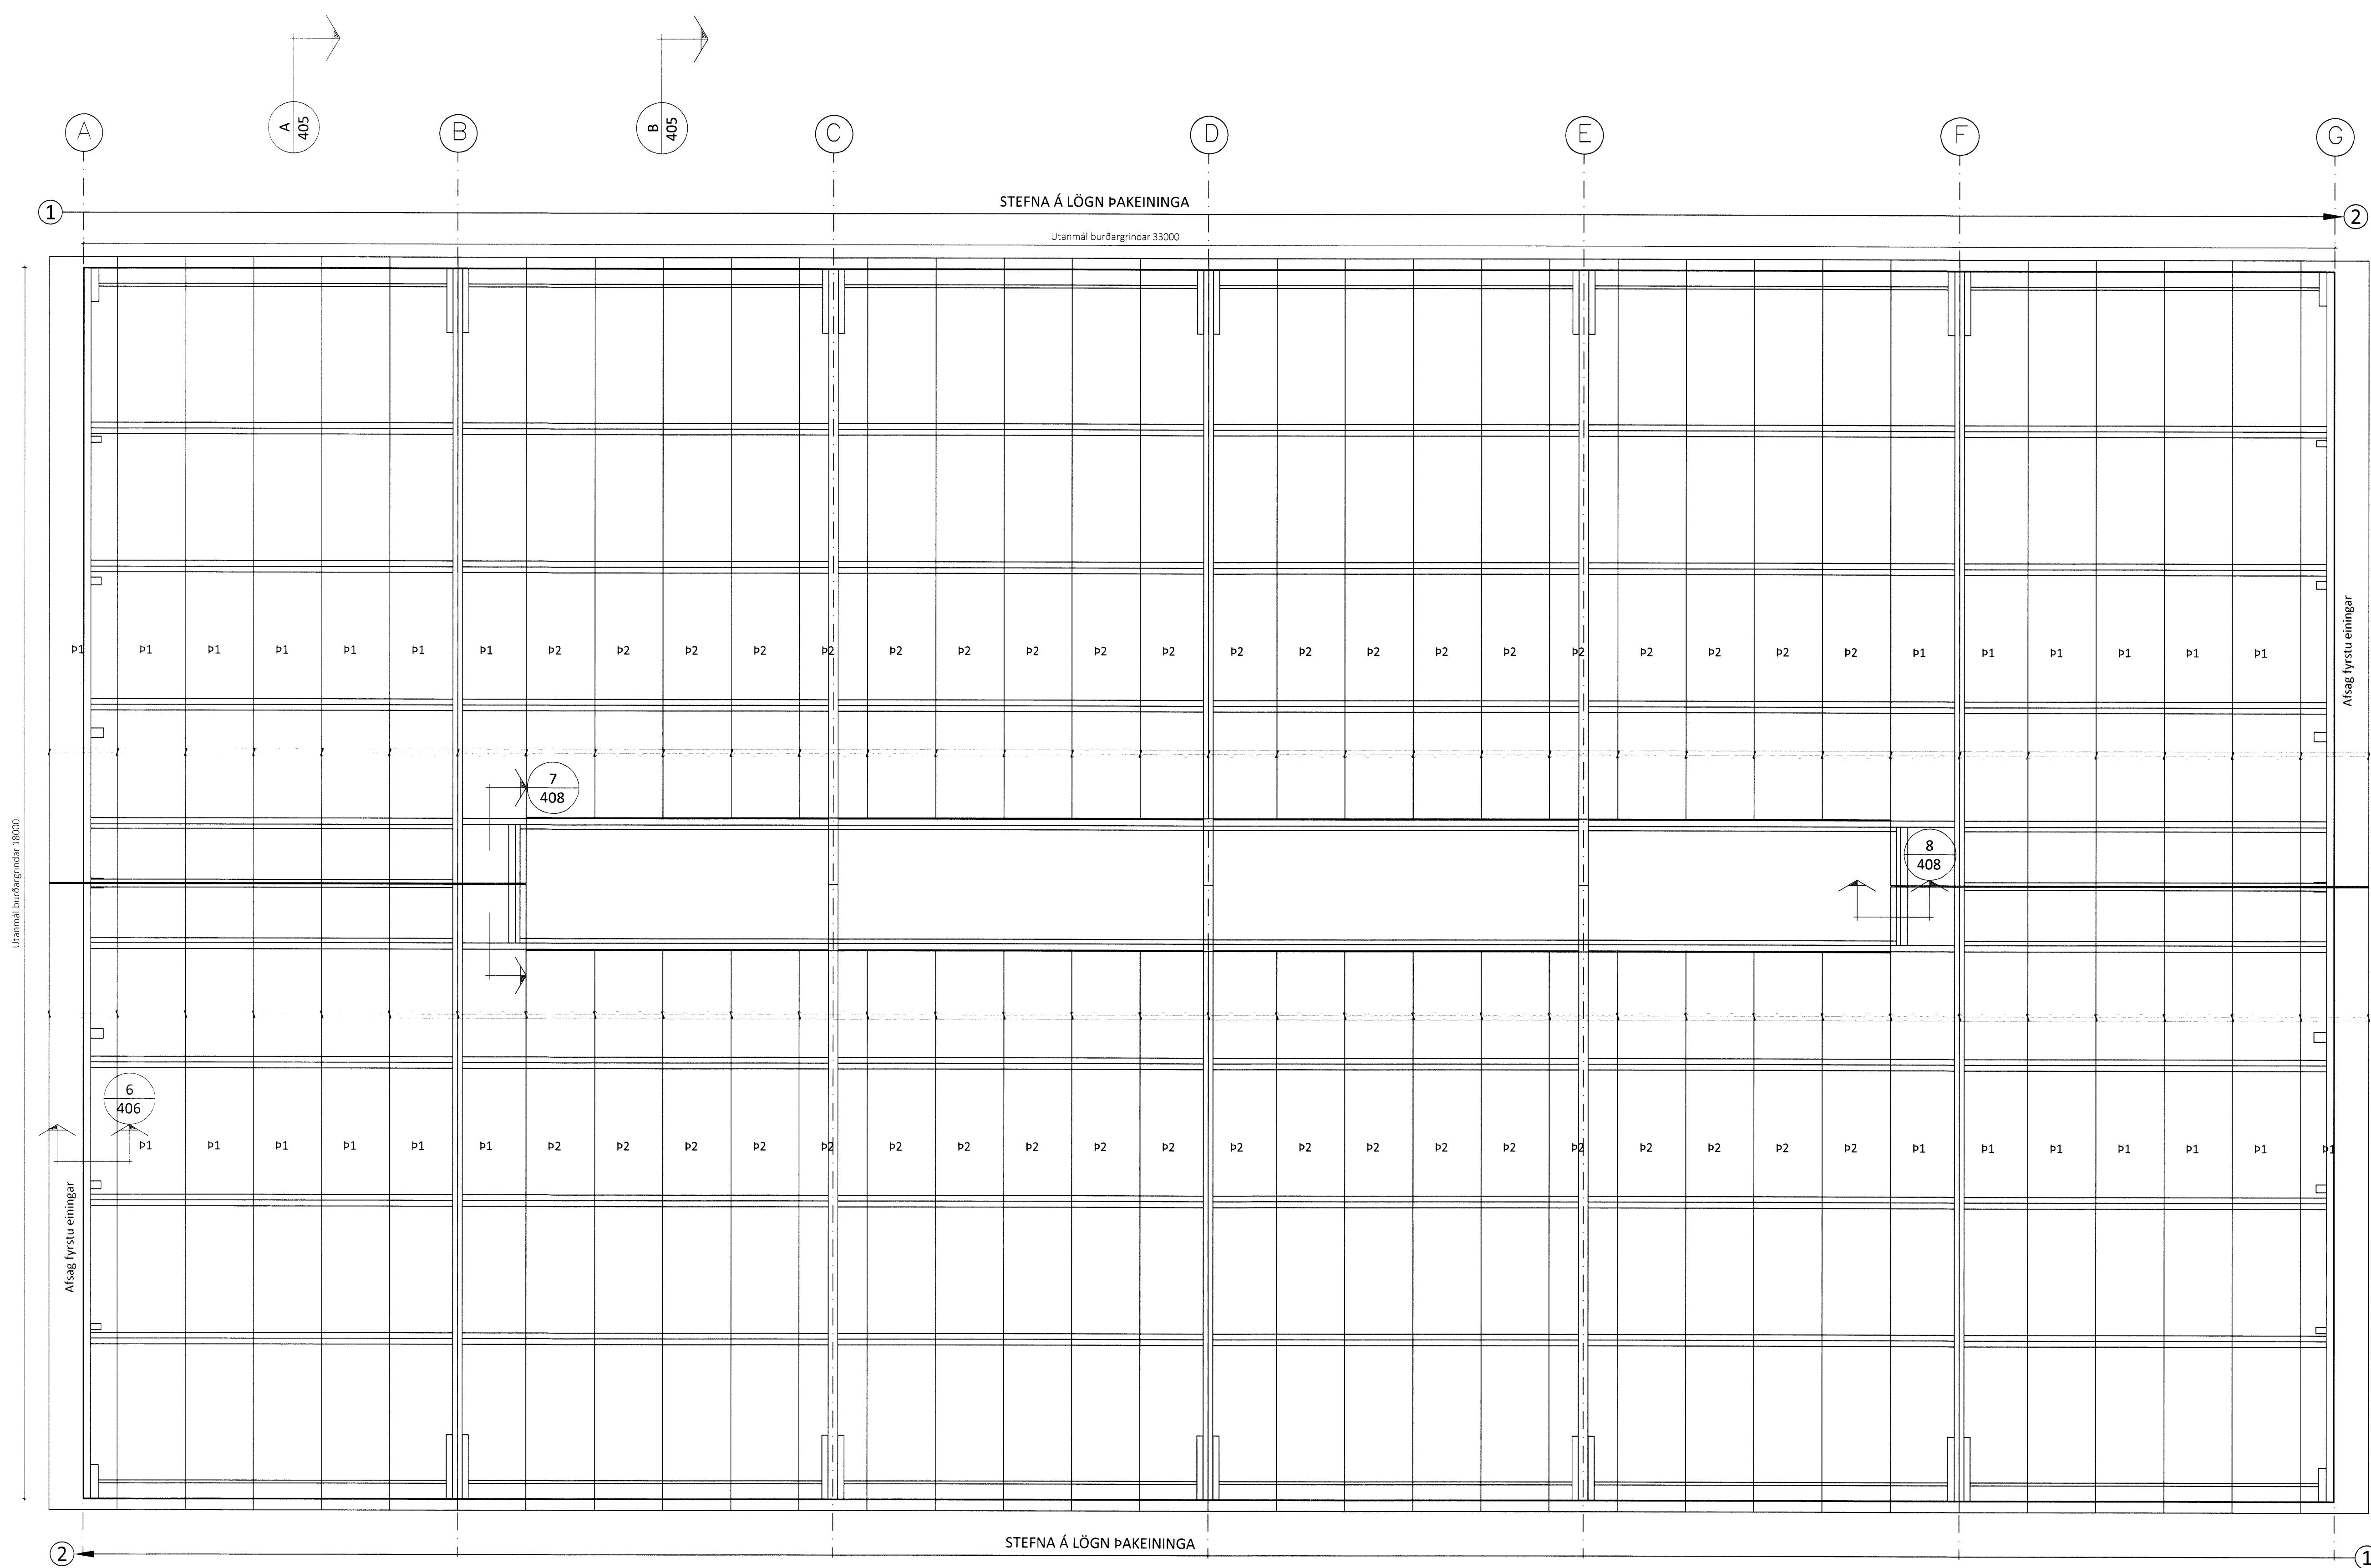

Pakmynd Mkv. 1:50

ÖLL AFNOT OG AFRITUN TEIKNINGAR AÐ HLUTA EÐA Í HEILD ER HÁÐ SKRIFLEGU LEYFI LÍMTRÉ VIRNET EHF.  
 Númer: Dags: Skýring tilvísingar: Br.: af:

<p><b>Vírnet</b>          Byggingadeild - Vesturvör 29 - 200 Kópavogur          kt. 440510-1160 - Sími: 412 5300</p>	MKV. 1:50	DAGS. 12.03.15	VERKNR. DL14 031	ÚTGÁFA NR. 1
	TEIKN. JGE	REIKN. BI	YFIRF. BI	NR. TEIKNINGAR <b>402</b>
HEITI VERKS: <b>Gýgjarhólskot 1</b>	NAFN HÖNNUÐAR Bjarni Ingibergsson byggingatæknifræðingur B.Sc. kt. 030861-2729 - bjarni@limtrevirnet.is			
HEITI TEIKNINGAR <b>Bláskógabyggð, vélageymsla Pakmynd</b>	ÁRITUN HÖNNUÐAR	DAGS. ÁRITUNAR		
	ÁRITUN SAMRÆM. HÖNNUÐAR	DAGS. ÁRITUNAR		