



GEYMSLA.

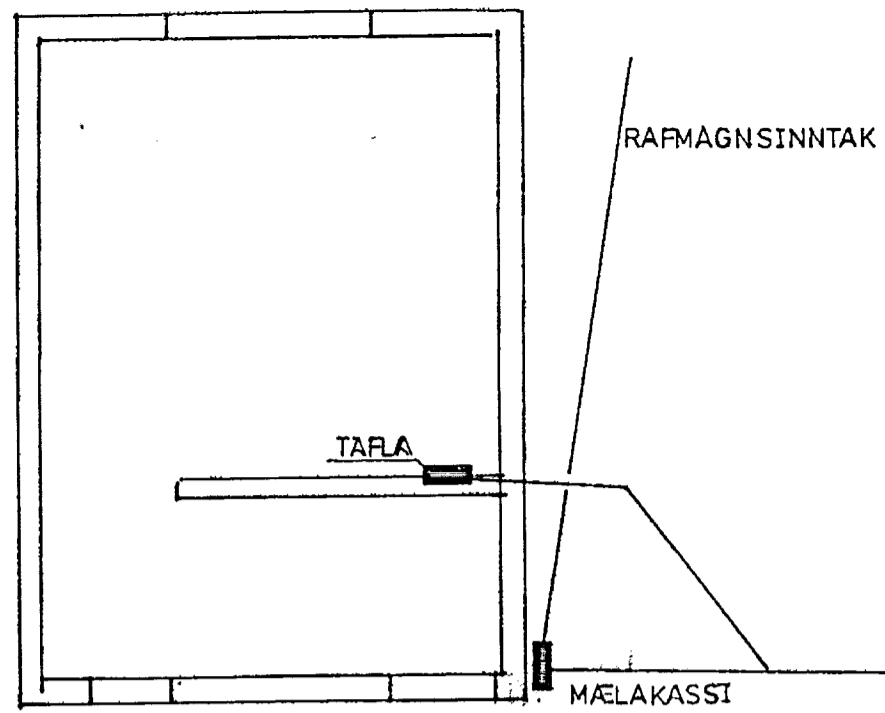

MÓTTAKID
 06 MAI 2013
Guðbjörg Þórunn
 Byggingafræðingur / Architect

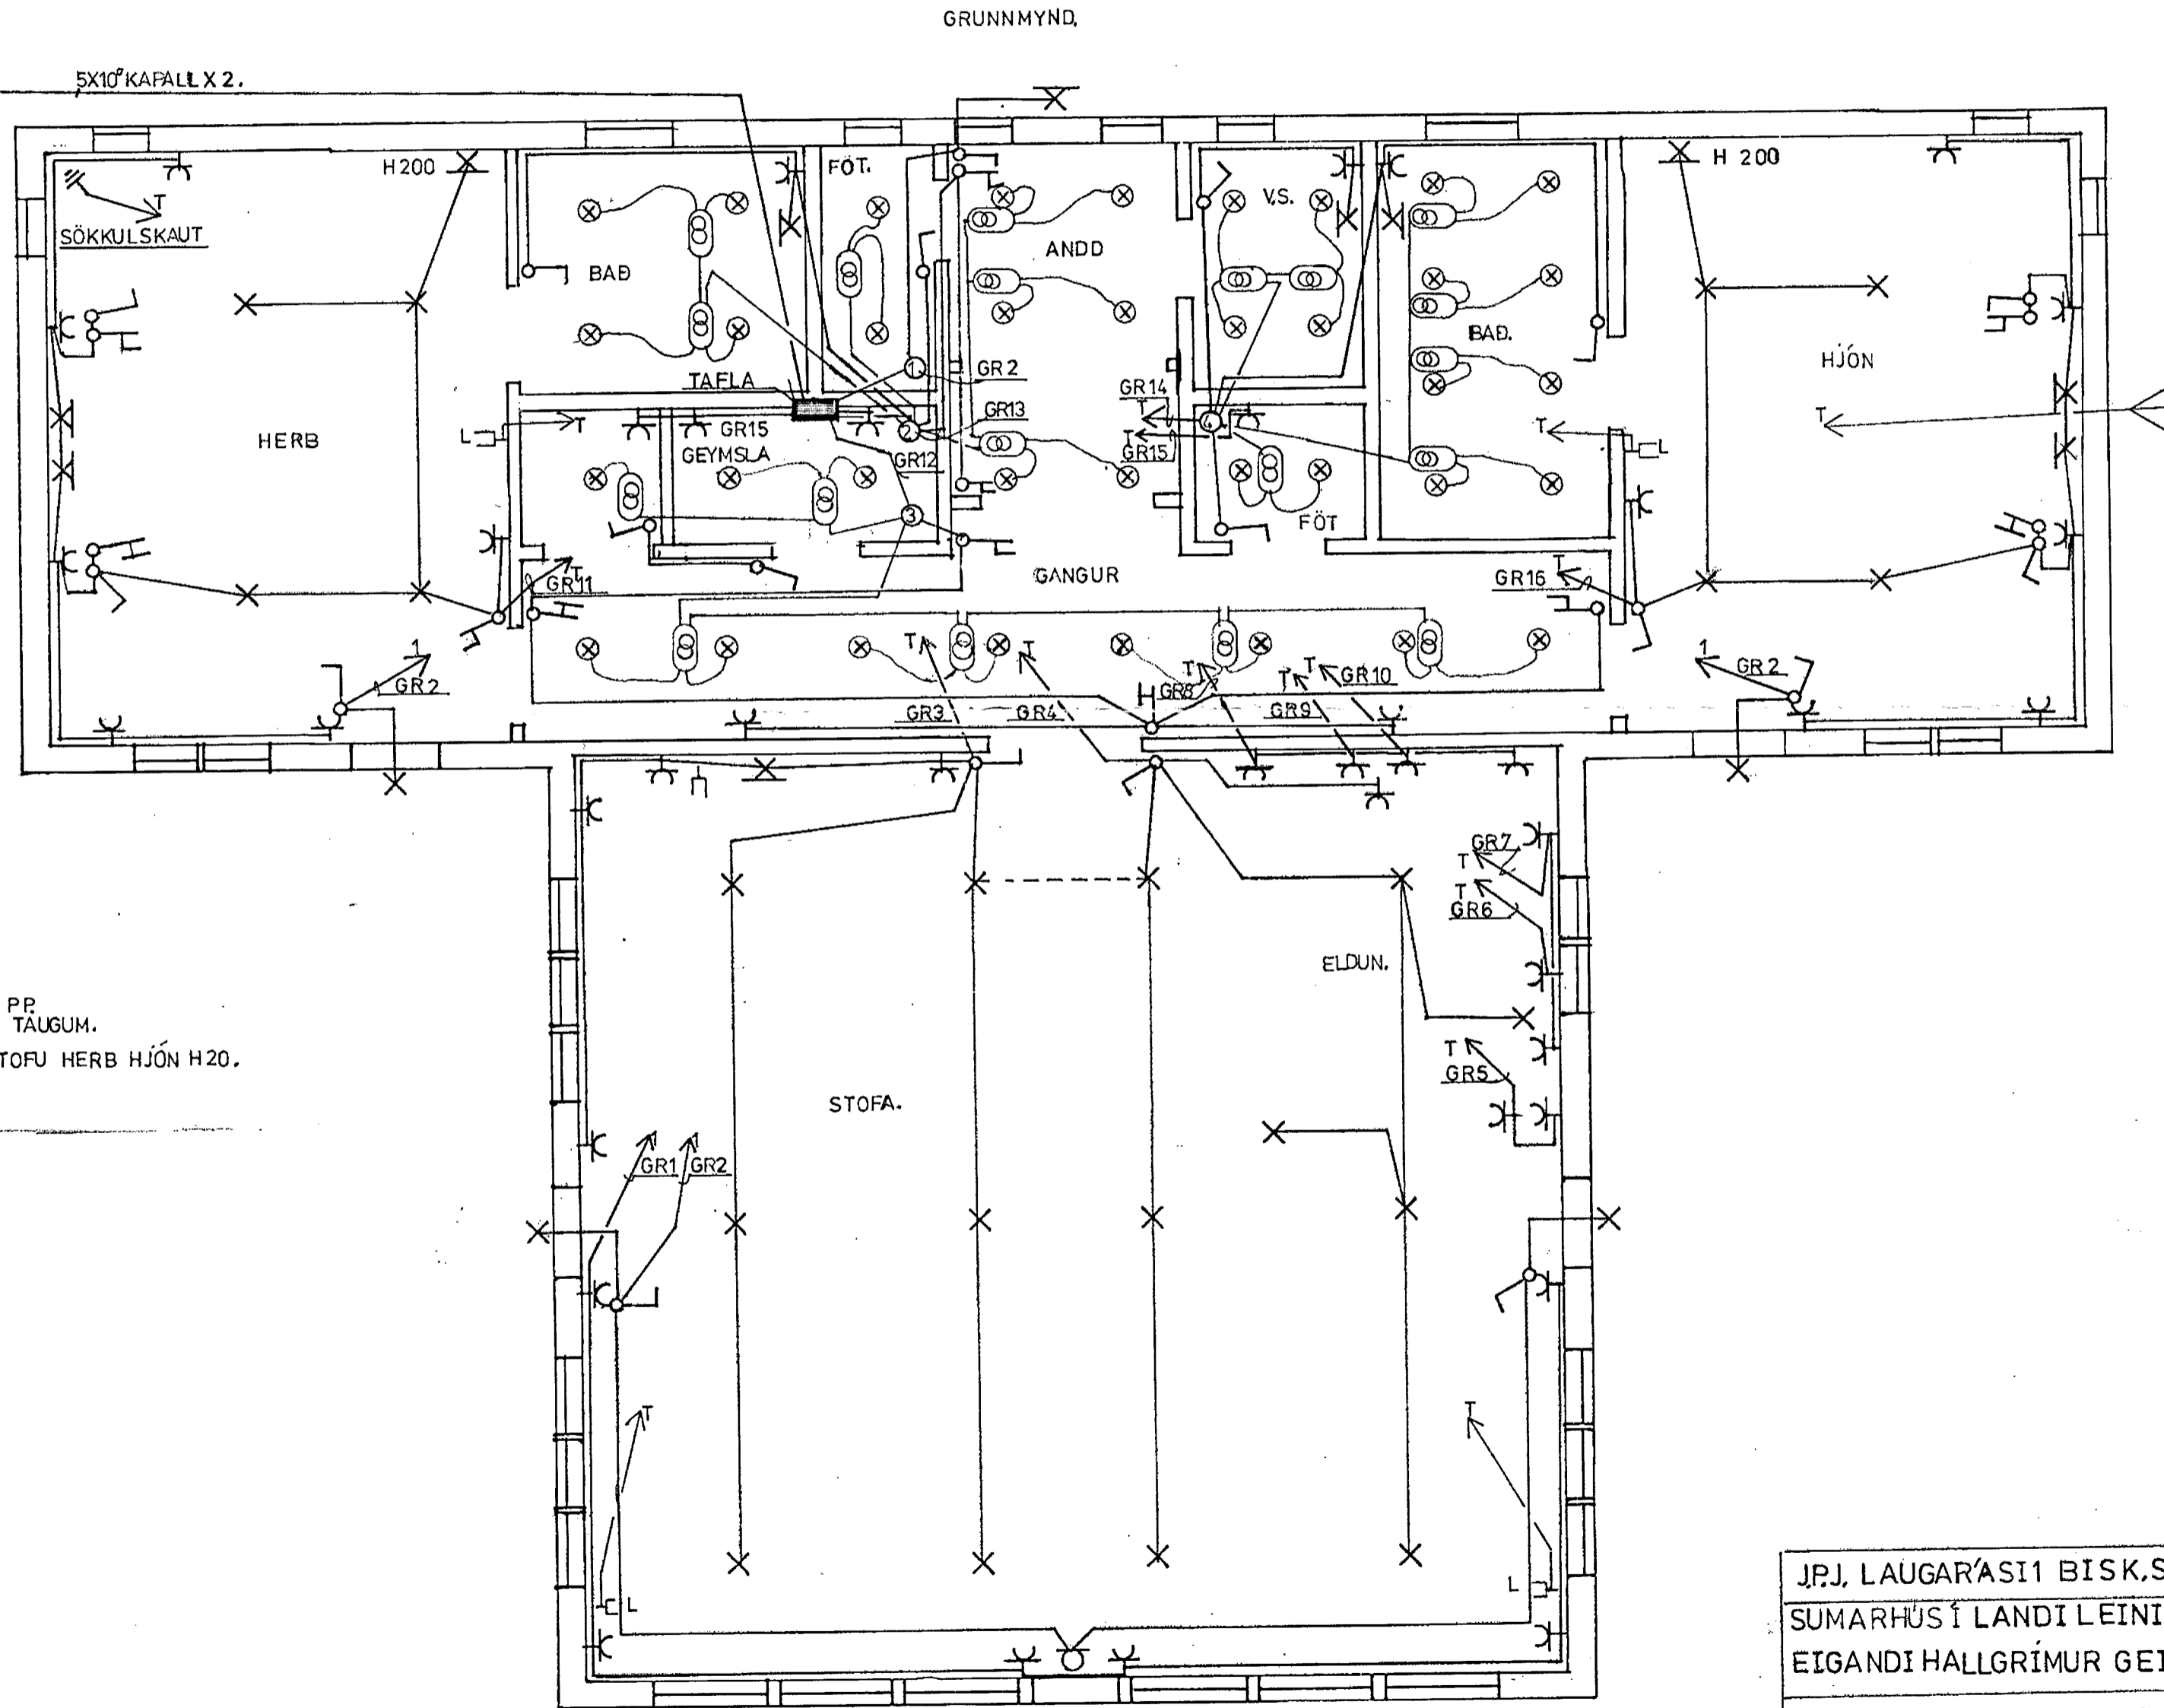

ALLARLAGNIR SKULU VERA 16MM HULDAR PP
 ÍDREGNAR MEÐ 3X15 PLASTEINANGRUBUM TAUGUM.
 MÁLSTR ROFA OG TENGLA SE 10A.
 HÆÐ ROFA OG TENGLAES 110. TENGLAR STOFU HERB HJÓN H20.
 ROFAR VIÐ RUMM H90. VEGGLJÓŠ H 135.
 FRÁVIK SÝND'A TEIKN.

J.P.J. LAUGARÁSI1 BISK.S-4868845, 8937101.	
SUMARHÚŠ Í LANDI LEINIS LAUGARDALS, EIGANDI HALLGRÍMUR GEIRSSON. <i>Guðbjörg Þórunn</i>	BL 1AF 2. TEIKN J.P.J.
R A F L Ö G N,	FEB 2013. L210450.
SAMP: <i>Guðbjörg Þórunn</i>	NR 23.