


MÓTTÉKIÐ
14. MAÍ 2009
Byggingafrúnni úppáv. Ameyssalu og Flóatr.

GK.1.00

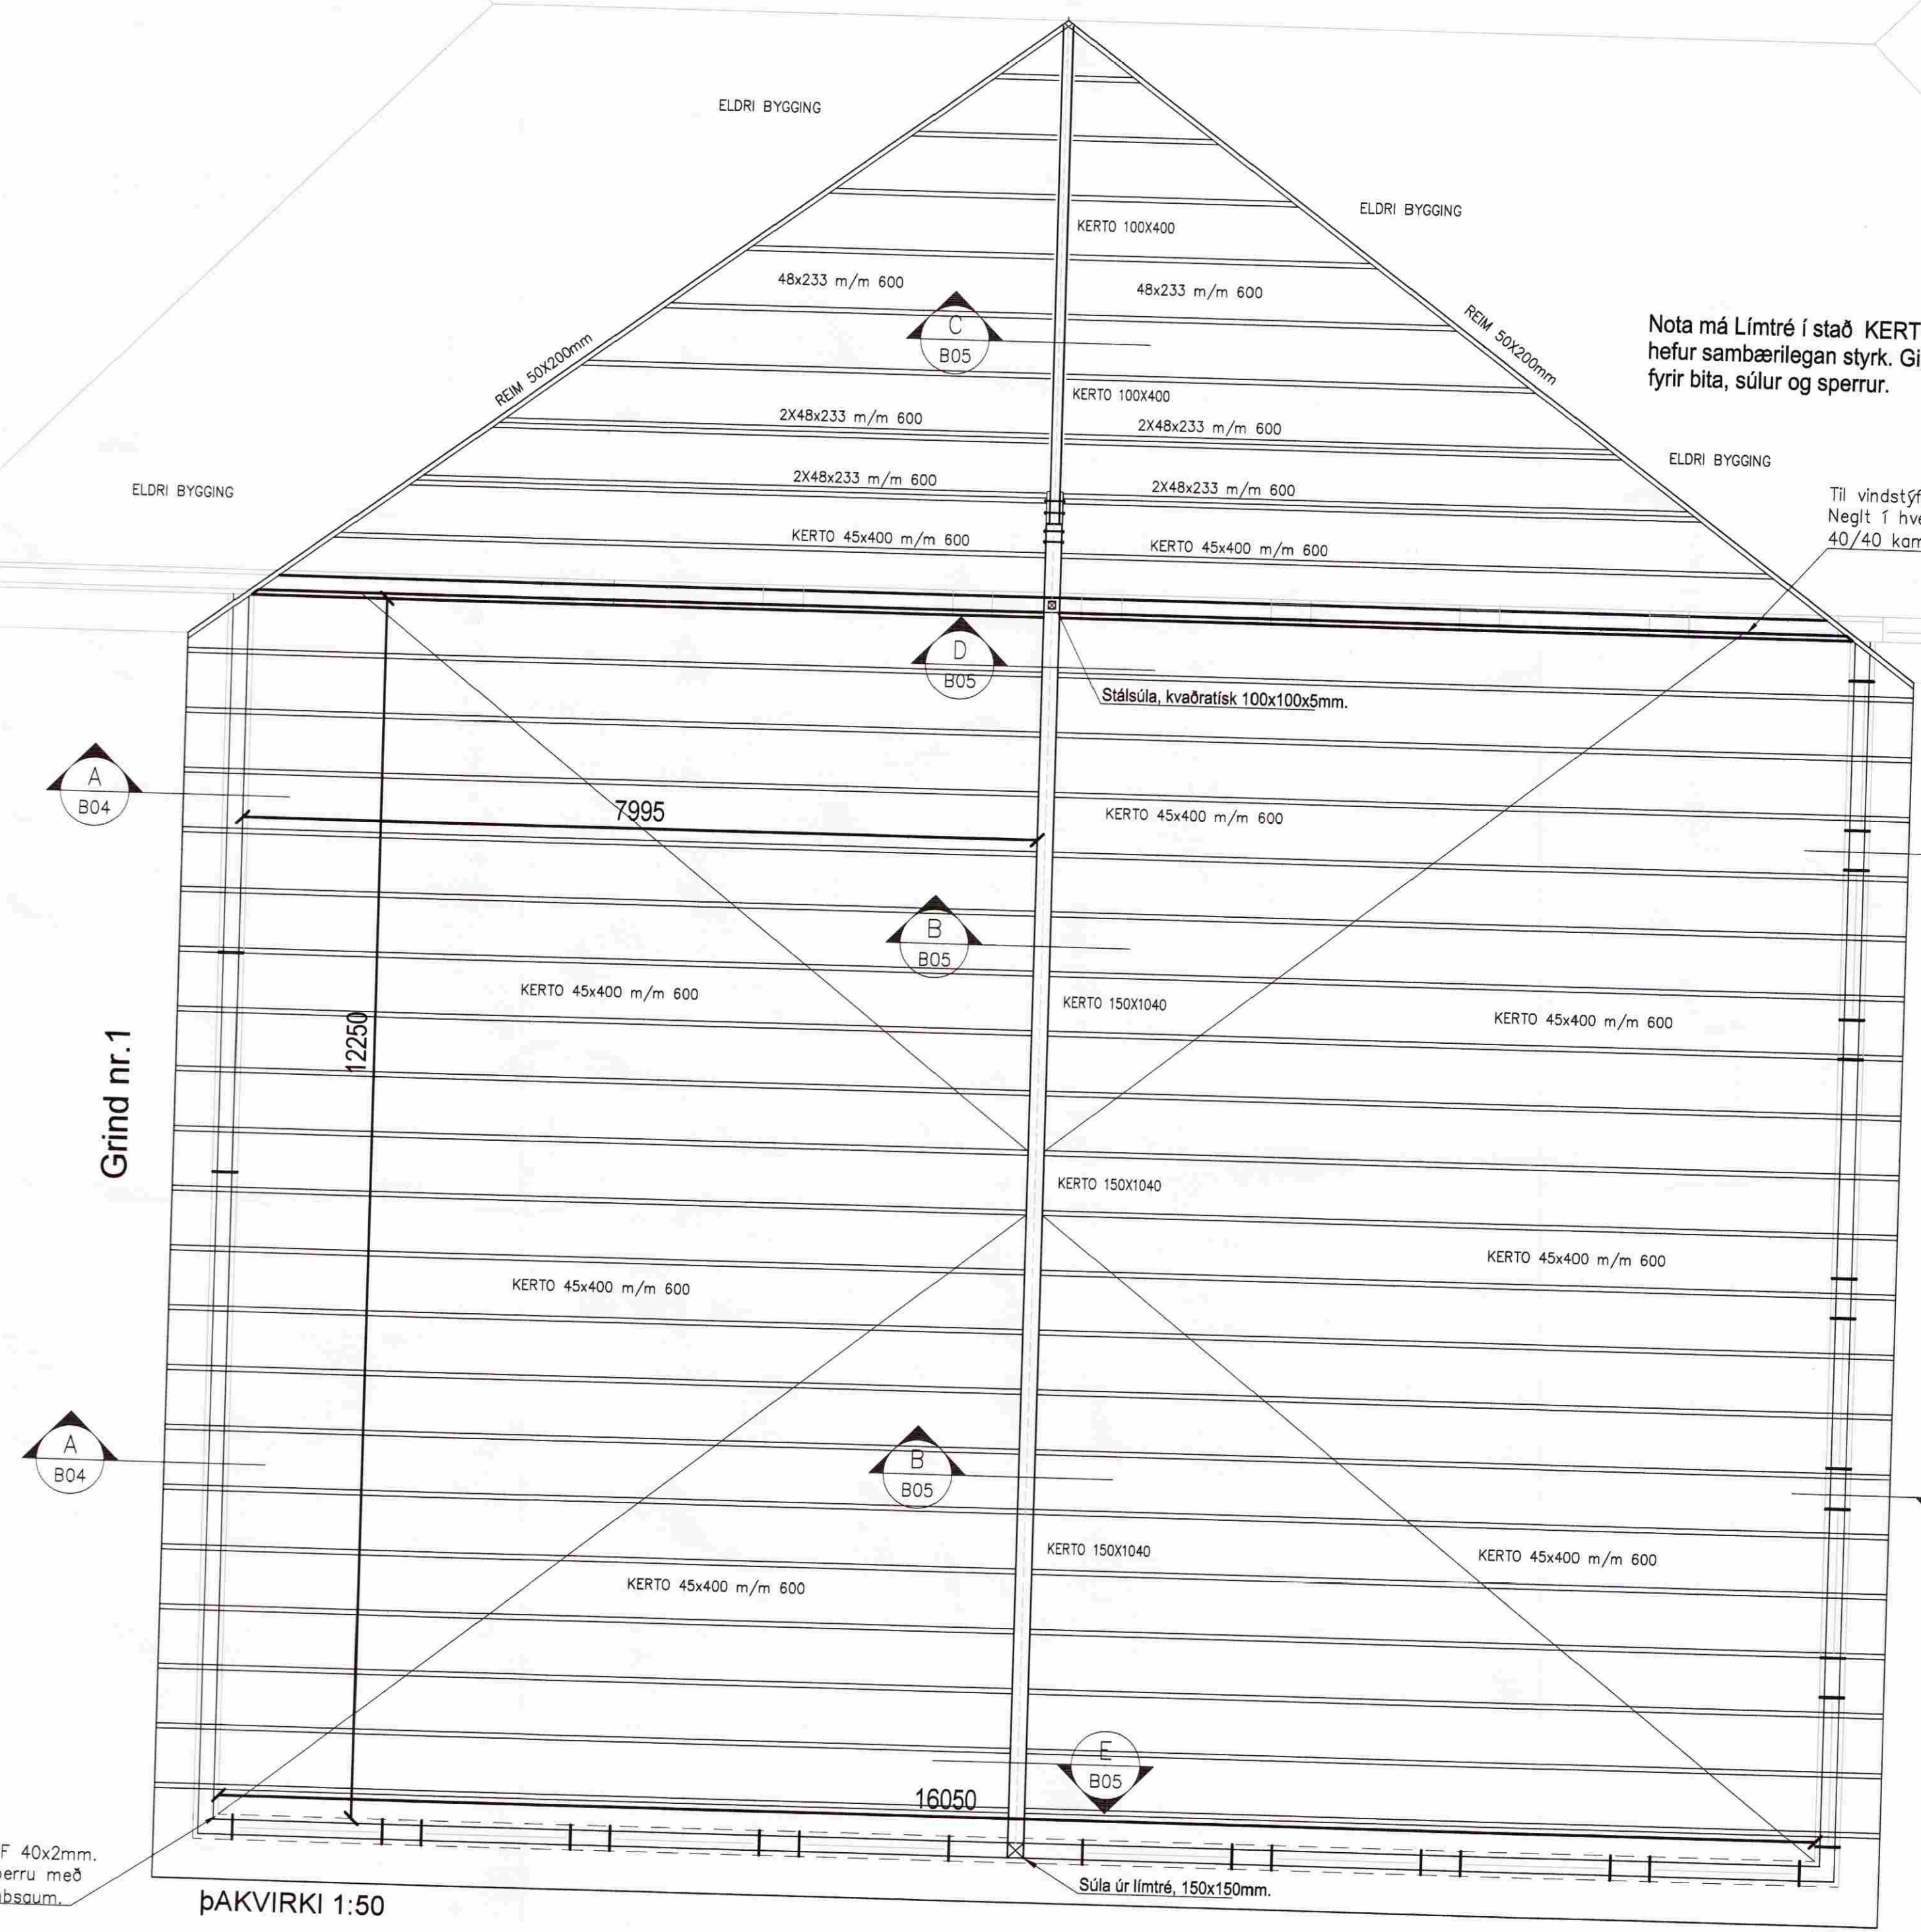

Nota má Límtré í stað KERTO, ef það hefur sambærilegan styrk. Gildir bæði fyrir bita, súlur og sperrur.

Til vindstýfingar, BMF 40x2 mm. Negl í hverja sperru með 4stk. 40/40 kambsaum.

Til vindstýfingar BMF 40x2mm

Grind nr.1


Grind nr.3

ÞAKVIRKI 1:50

Grind nr.2

Vindstýfingar, BMF 40x2mm. Negl í hverja sperru með 4stk. 40/40 kambsaum.

SKÝRINGAR
Timburstærðir eru í mm. Grindaefni sé í gæðaflokki T1 (K18). Límtré sé í gæðaflokki L40. Allt grindaefni skal þykktarhefja á kanta. Allt ónefnt grindaefni í útveggjum er 48x148 mm, 45x150mm eða sambærilegt. Þak er loftað með 2x40mm PEH röri með neti í hverju sperrubili.
Útveggjagrindur: Grind 1 er klædd með útigífsi, vegna brunavarna. Grind 2 og Grind 3 verða klæddar að utan með 9mm krossvið. Neglst með 28x60 mm nöglum m/m 15mm. Lausholt eru stikknegld. Undir boltar, sem herðast að tré, komi skífur 40x40x4mm. Þetta á þó ekki við um kerto, þar má nota hringlaga skífur 050 mm. Nota má límtré í stað KERTO, ef það hefur sambærilegan styrk. Gildir bæði fyrir bita og sperrur.

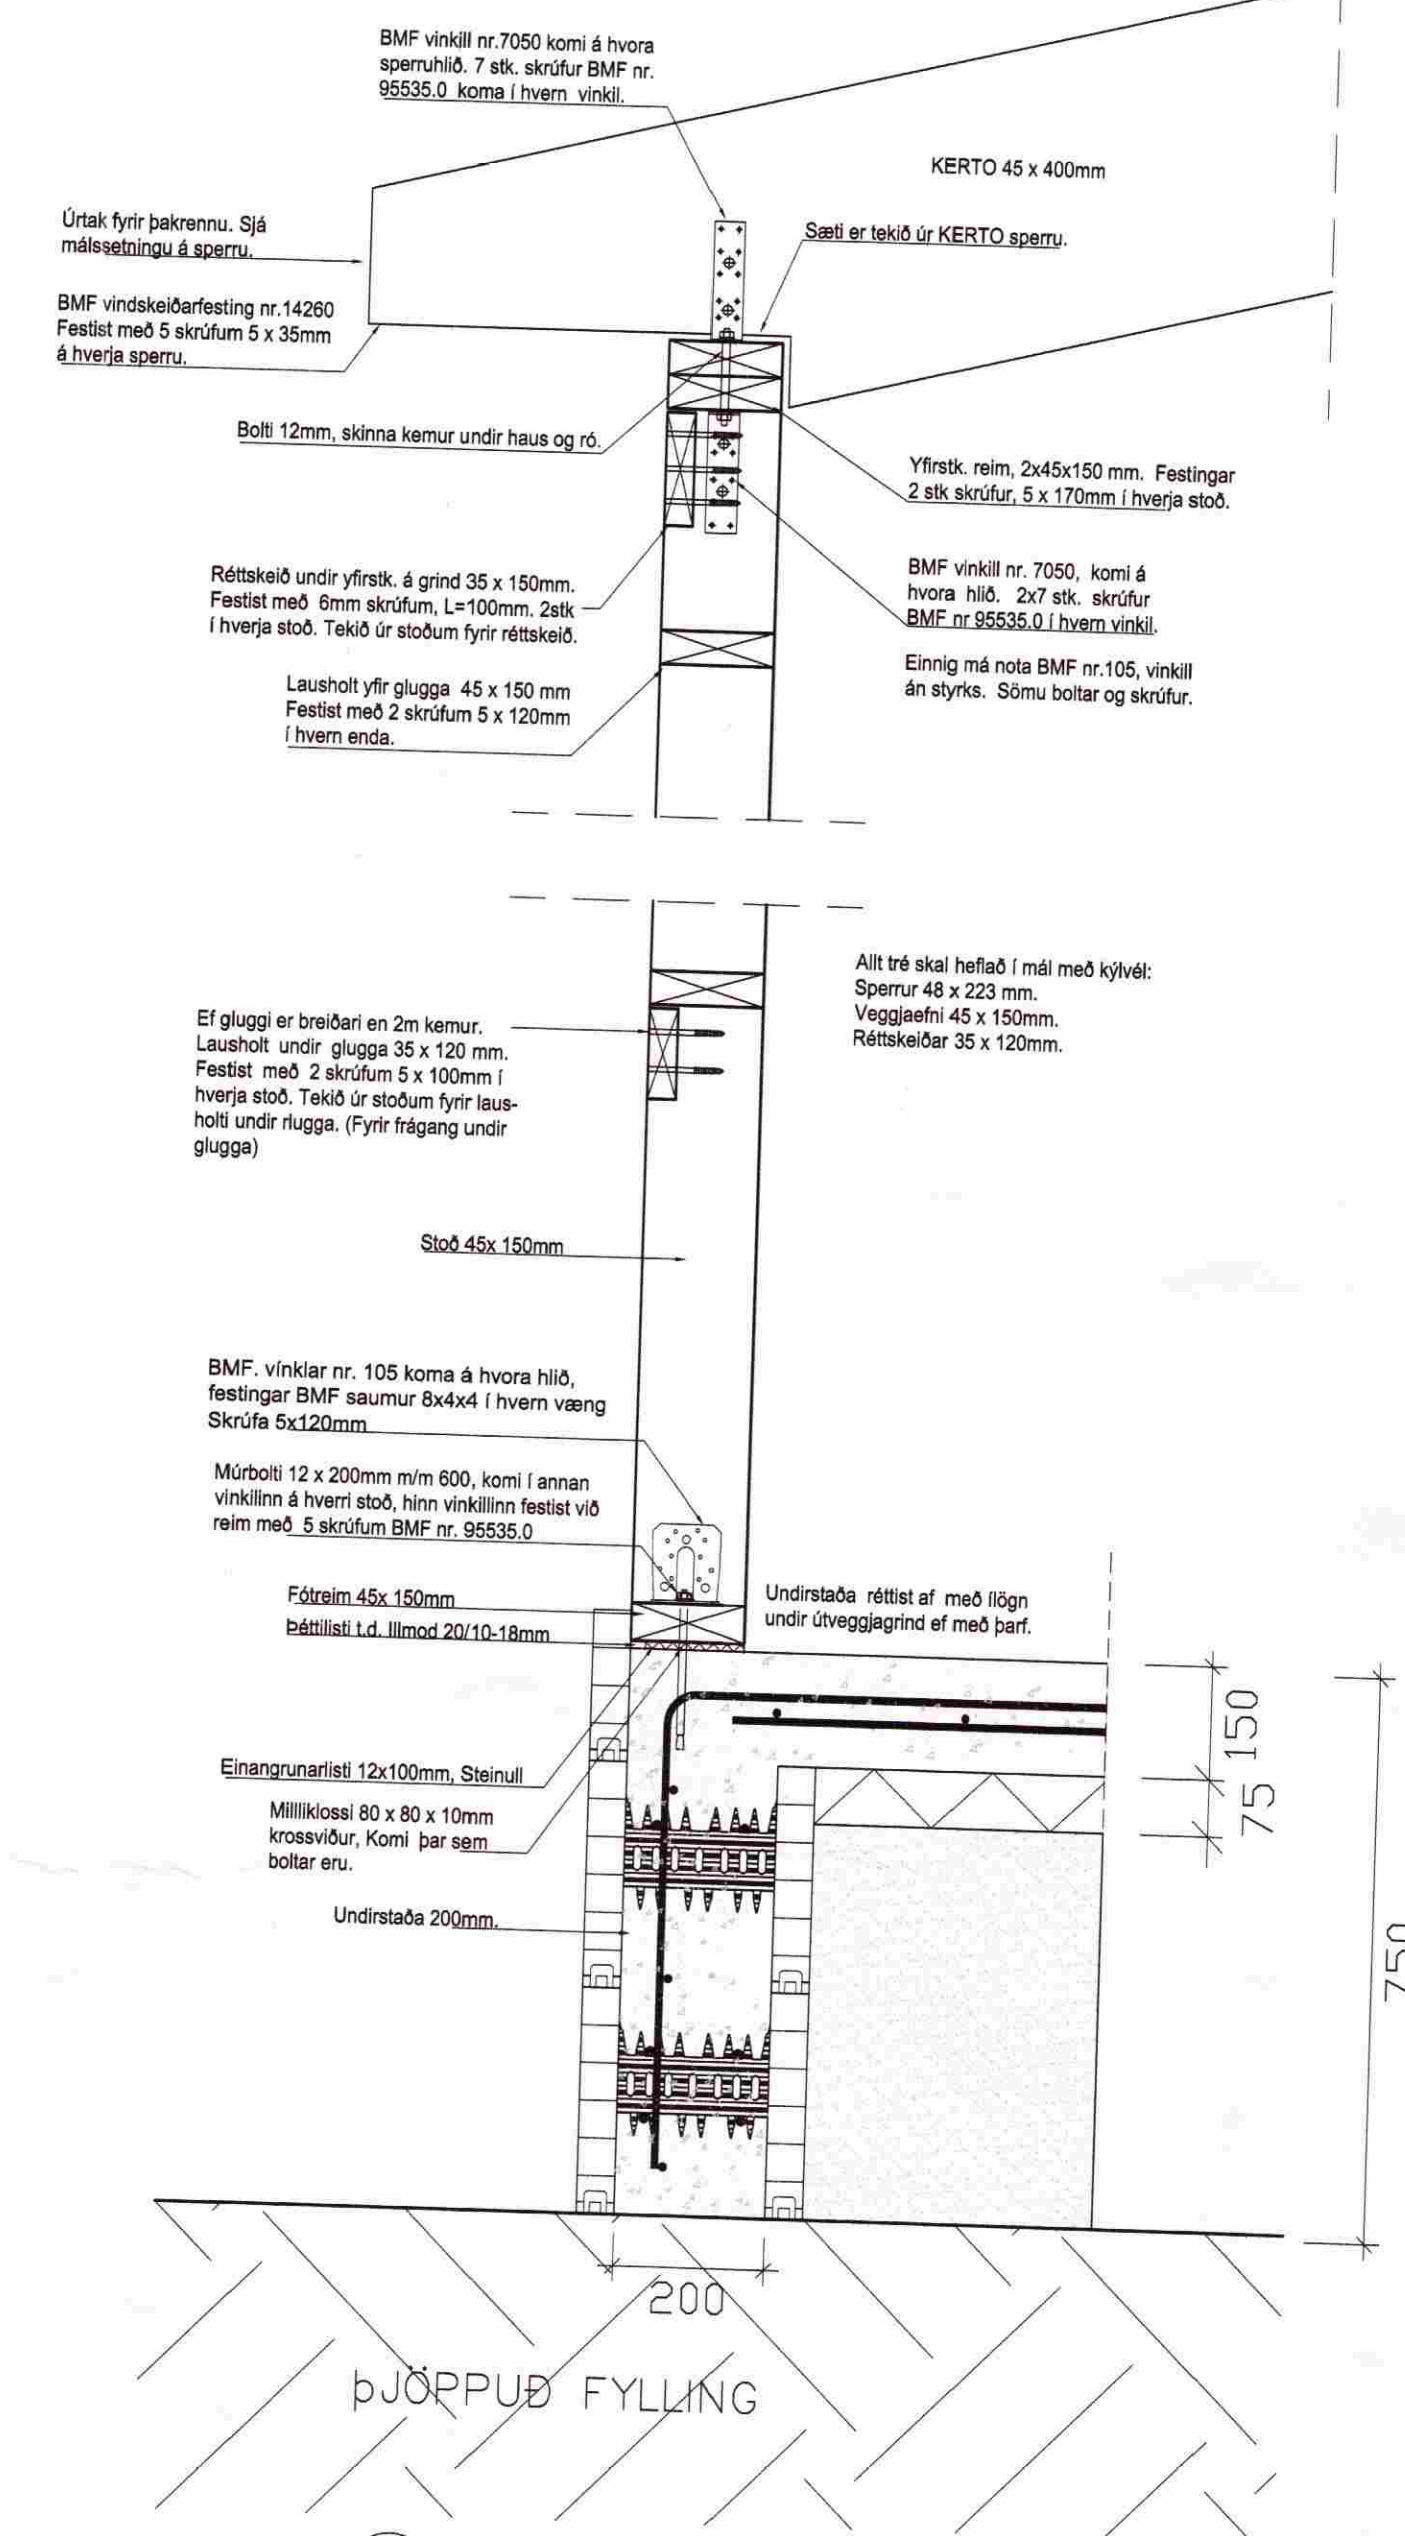

SNÍÐ - Almenn snið í útvegg. Mkv. 1:10

Dags.	Breytingar	Nr.	Nafn
meter Verkfræðistofa ehf Síðumúli 1, 108 Reykjavík Sími: 5878922, Faxi: 8940059 meter@meter.is, www.meter.is			
ÁRITUN SAMRÉMINGARHÖNNUNAR:			
327-840-GULLFOSSKAFFI BLÁSKÓGARBYGGÐ			
ÞAKVIRKI, SNÍÐ A OG SKÝRINGAR			
TÖLVUSKÝRNING	HANNAÐ	TEKNAÐ	VIÐRÆÐA
327-840-GULLFOSSKAFFI	FO	FO	FO
SAMÞYKKT	TEKNIÐ	MKV	BLÁÐ NR.
Þróðr. Ólafsson	2303592459	327-B4	B-04
DAGS	24.04.2009	VERK NR.	