


GÓLFHITALÖGN OG SNJÓBRÆÐSLA 1:50

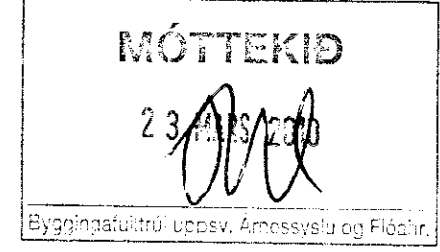

SKÝRINGAR:


- ⑥ STÖÐ FYRIR GÓLFHITA: DANFOSS CF2 (5 ÚTGANGAR)
- ⑦ GÓLFHITAÞÓNAÐUR FRÁ DANFOSS: LOKAR: TWA-A-NC-24 VOLT DREIFIKISTUR MEÐ TILHEYRANDI ÞÓNAÐI: FHD-3F FROSTLAGARBLANDA: 33% SKAL ÞÓLA -15°C FROST
- ⑧ VEGSKYNJARI: DANFOSS CF-RP (H.ÉÐ 200cm)
- ⑨ GÓLFHITARÖR FRÁ HRINGAS: YTRA ÞVERMÁL=20mm INNRA ÞVERMÁL=16mm EINANRUNARPLAST UNDIR RÖR ER 5mm FJARLEGD MILLI RÖRA ER 200mm HEILDARLENGD: 418m
- ⑩ SNJÓBRÆÐSLURÖR: YTRA ÞVERMÁL=25mm INNRA ÞVERMÁL=21mm FJARLEGD MILLI RÖRA ER 250mm HEILDARLENGD: 90m
- ⑪ LOFTVENTILL: LINDAB KU-200
- ⑫ ÞAKBLÁSARI: EXHAUSTO DTH 200-4-1
- ⑬ HRABASTYRING RE-1.5 (FIMM ÞREPA) HRABASTYRING ER ÞEIT VÐ LOFT Á SALERNI FATLABRA
- ⑭ VÍÐVERUSKYNJARI (S. GUÐJÓNSSON s.520-4500) KÓPULL: 31702 BOTN: 85300 STOPPAR BLÁSARA TUTTUGU MÍNÖTUM EFTIR SÍÐUSTU SKYNDJAÐA HREYFINGU Á SALERNI
- ⑮ LOFTVENTILL: LINDAB KU-200
- ⑯ LOFTVENTILL: LINDAB USAV-200

GÓLFHITALÖGN:


- Ⓐ LENGD 68m Dy: 20mm Di: 16mm
- Ⓑ LENGD 73m Dy: 20mm Di: 16mm
- Ⓒ LENGD 73m Dy: 20mm Di: 16mm
- Ⓓ LENGD 63m Dy: 20mm Di: 16mm
- Ⓔ LENGD 73m Dy: 20mm Di: 16mm
- Ⓕ LENGD 68m Dy: 20mm Di: 16mm

SNJÓBRÆÐSLULÖGN:


- Ⓘ ÞRJÁR SLAUFUR Í PLÖTU
- Ⓙ LENGD 39m Dy: 25mm Di: 21mm
- Ⓚ LENGD 31m Dy: 25mm Di: 21mm
- Ⓛ LENGD 20m Dy: 25mm Di: 21mm

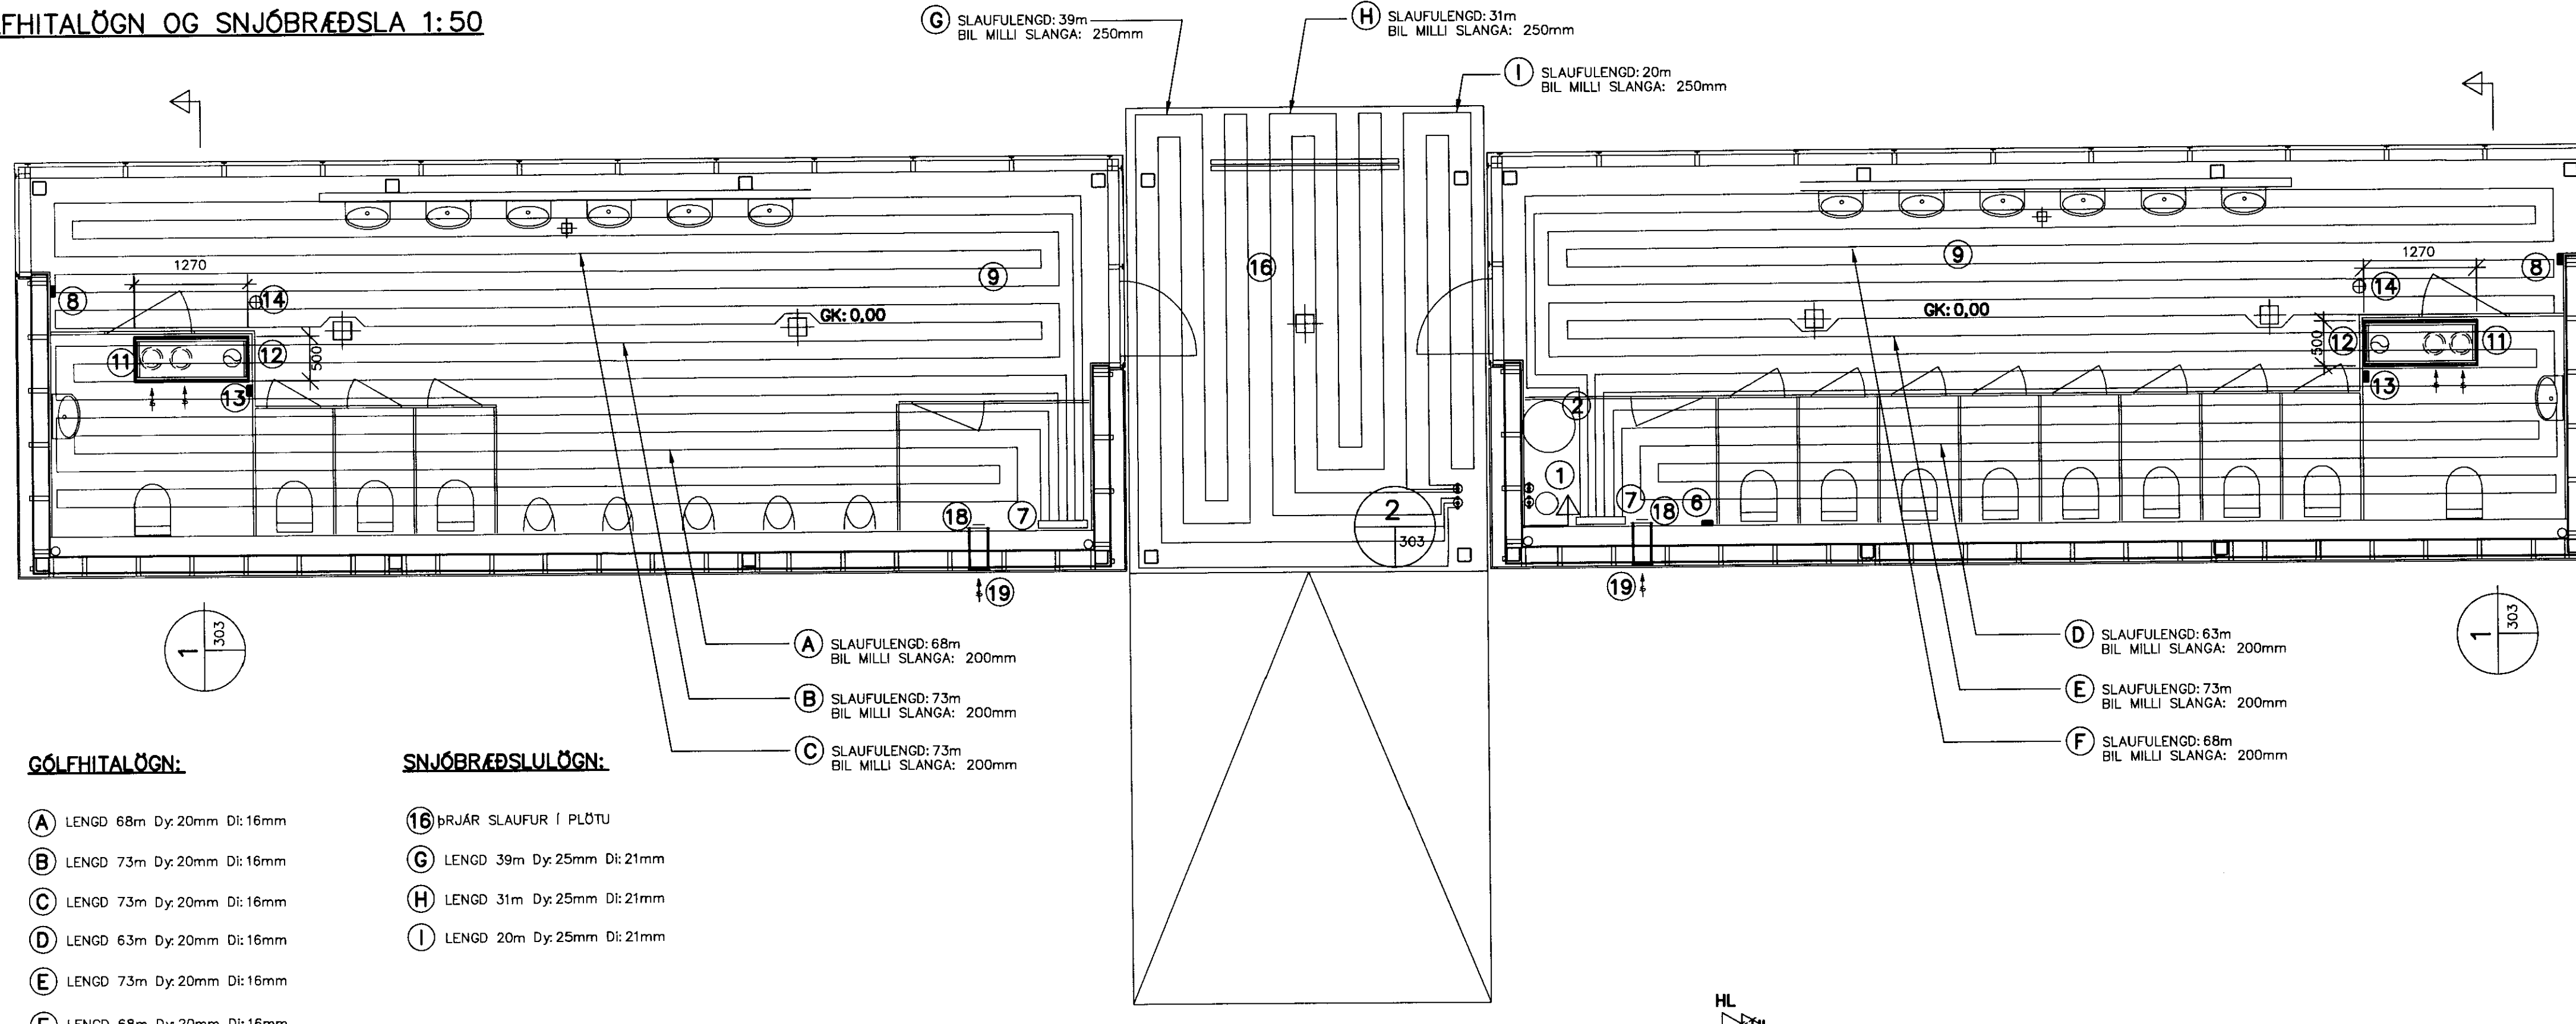

RÓMMYND 1:50

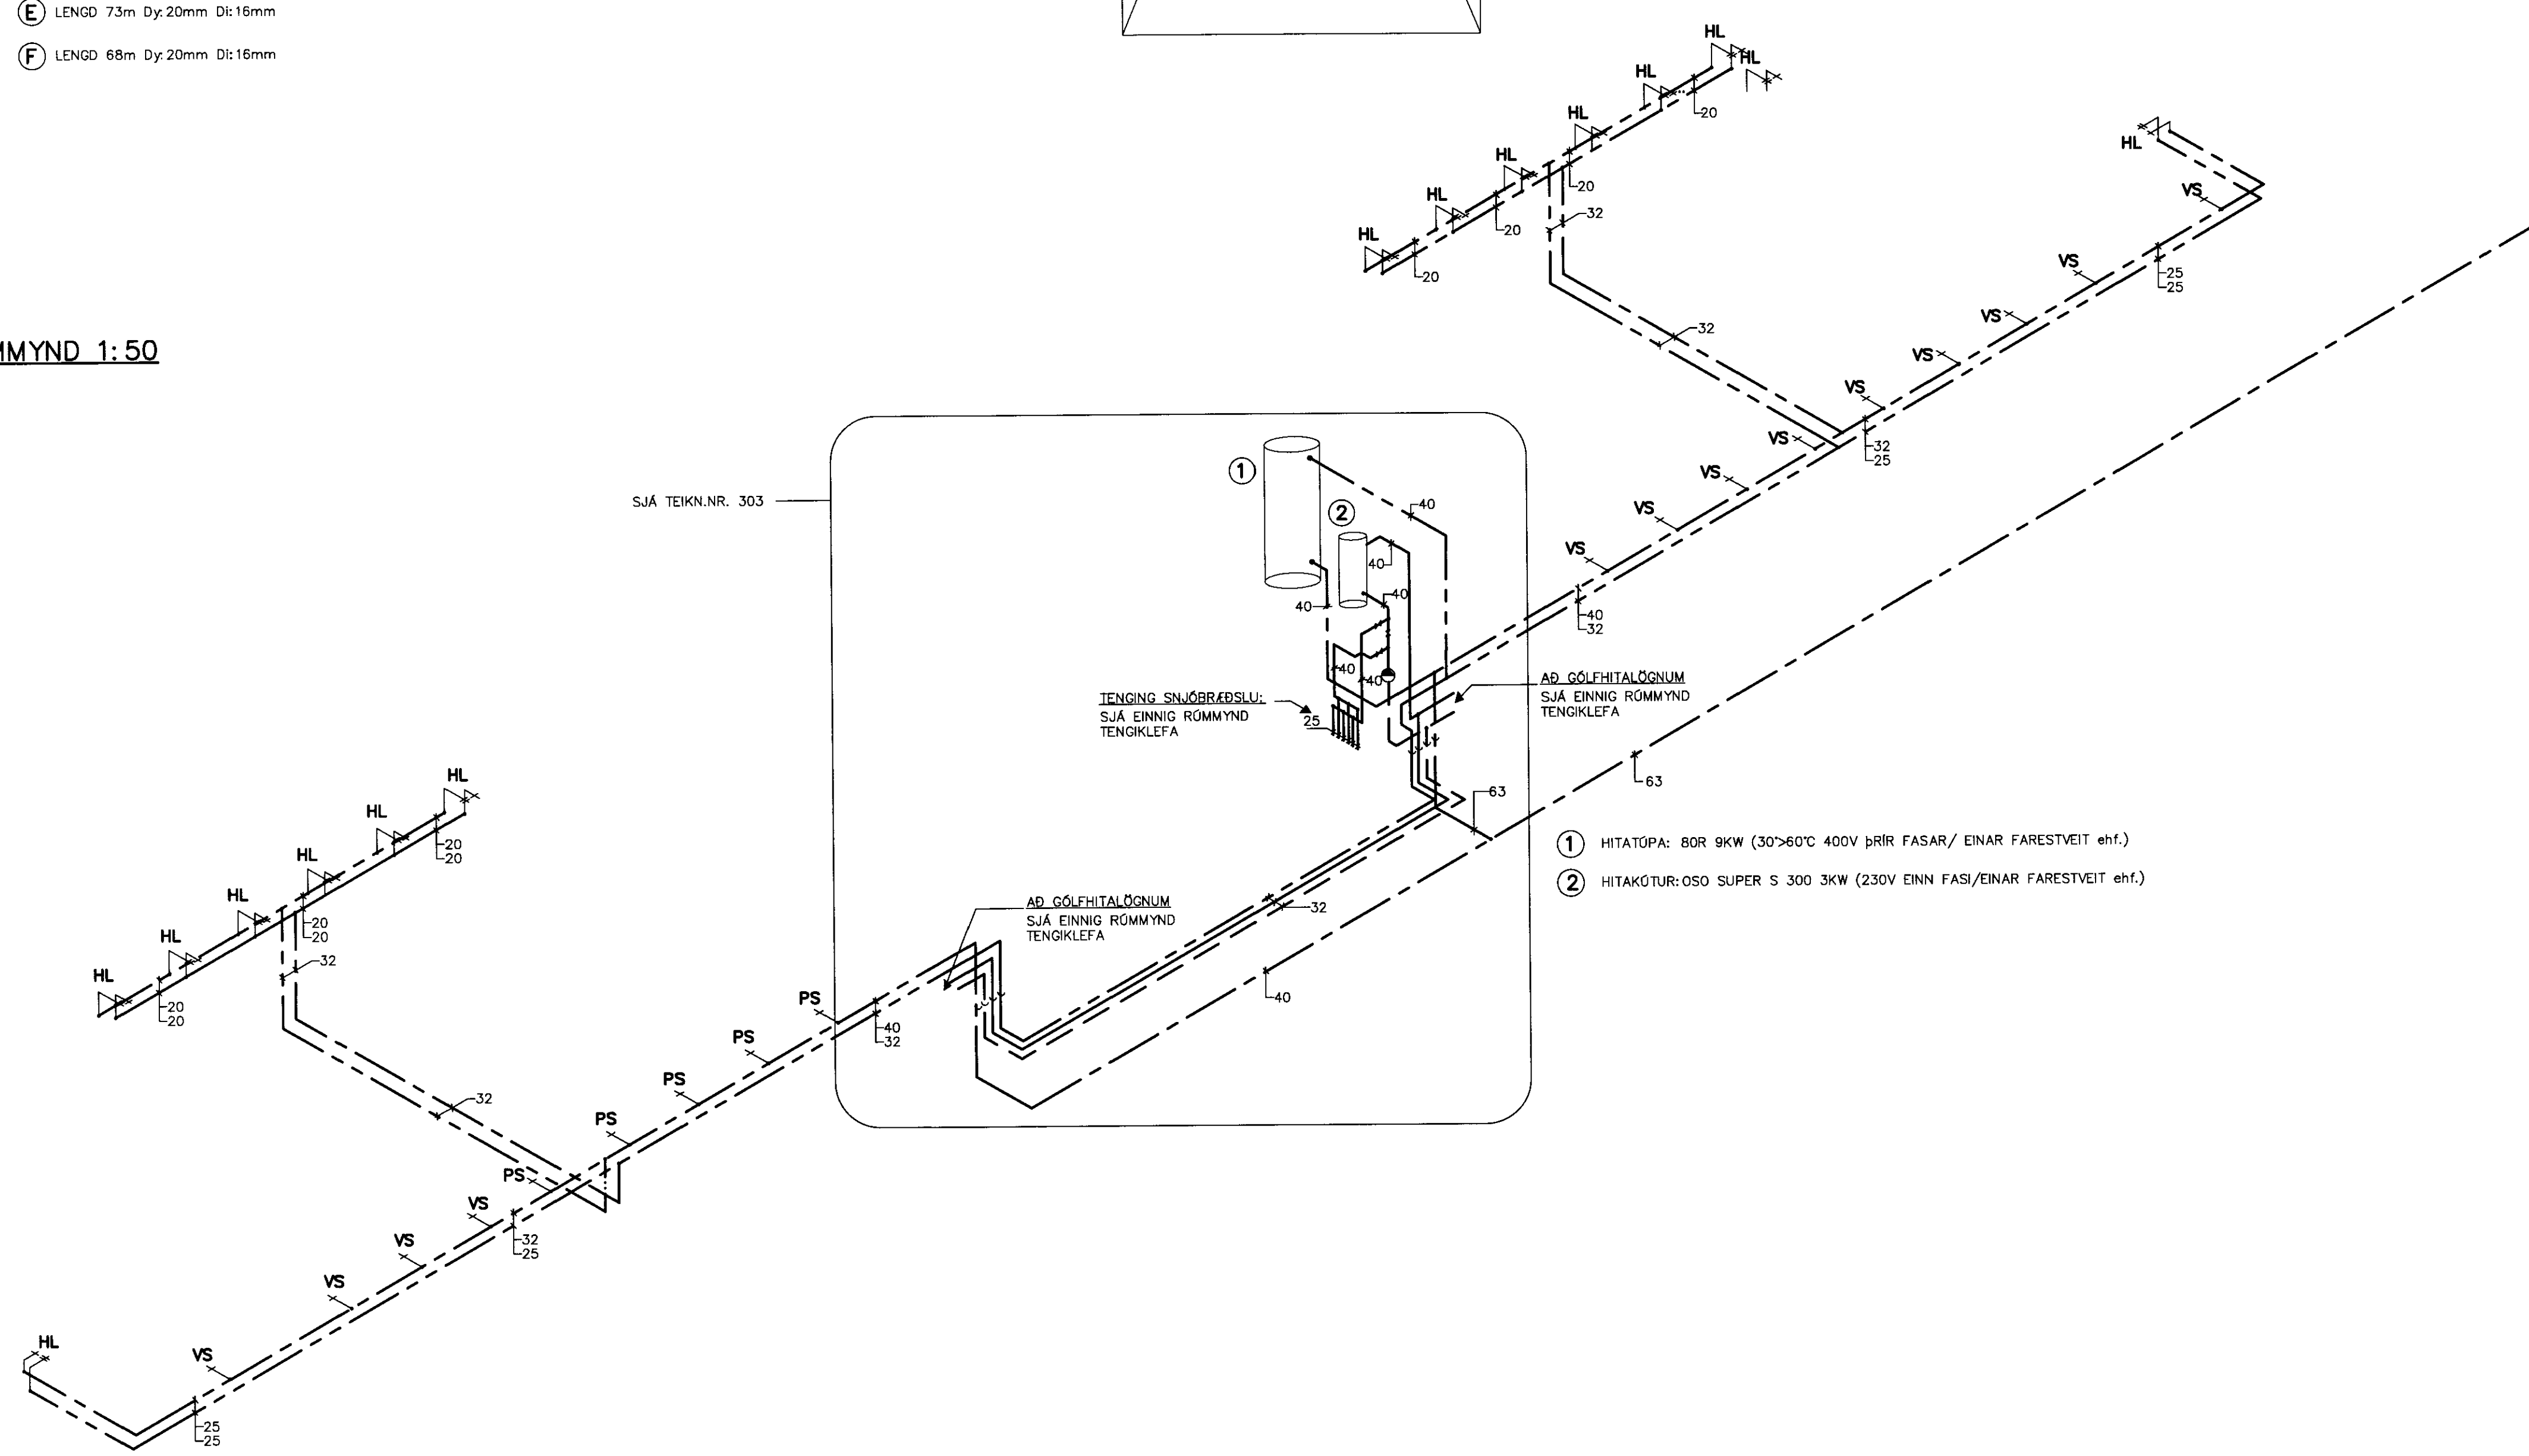

- ① HITATÖPA: 80R 9KW (30>60°C 400V ÞRIR FASAR/ EINAR FARESTVEIT ehf.)
- ② HITAKÓTUR: OSO SUPER S 300 3KW (230V EINN FASI/EINAR FARESTVEIT ehf.)

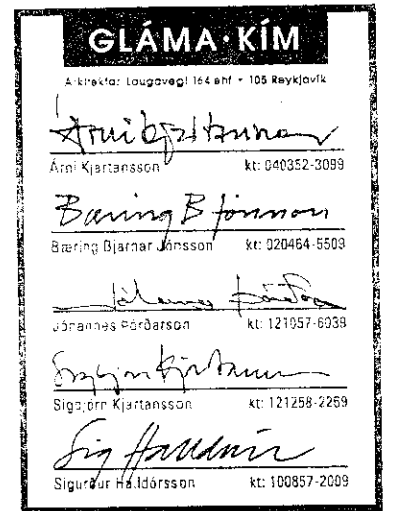

SKÝRINGAR:

ÖLL MÁL Í MM. ALLIR KÓTAR Í M. MÁL INNAN SVIGA SKAL ATHUGA NÁNAR Á STADNUM.

TILVÍSANIR:

- AFSTÖÐUMYND OG ALMENNAR SKÝRINGAR . . . . . SJÁ TEIKN. NR. 300
- LAGNIR Í GRUNNI OG LAGNIR INNI . . . . . SJÁ TEIKN. NR. 301
- SNÍÐ 1 OG 2 . . . . . SJÁ TEIKN. NR. 303
- RÓMMYND AF TÆKJAKLEFA . . . . . SJÁ TEIKN. NR. 303
- HREINSISTÖÐ . . . . . SJÁ TEIKN. NR. 304

HAKID - SNYRTINGAR - ÞINGVÖLLUM ÁRNESSÝSLU			
LAGNIR	REIKN. KEE	MÁI 2007	
GÓLFHITA- OG LOFRÆSIKERFI	TEIKN. KEE/IB	MÁI 2007	
GRUNNMYND OG RÓMMYND AF NEYSLUVATNSKERFI	YFIRF. IB	MÁI 2007	
KVARNI: 1:50	ÚTG. DAGS: 18.06.2007		
VERK: 0705	BL. NR. 302	BR. A	
SAMP: <i>[Signature]</i>			
KT: 08156-4899			0705302.DWG

