



# Burðarvirki, vegggrindur

Grindarefni útveggja 50x150 mm  
Grindarefni innveggja 50x100 mm

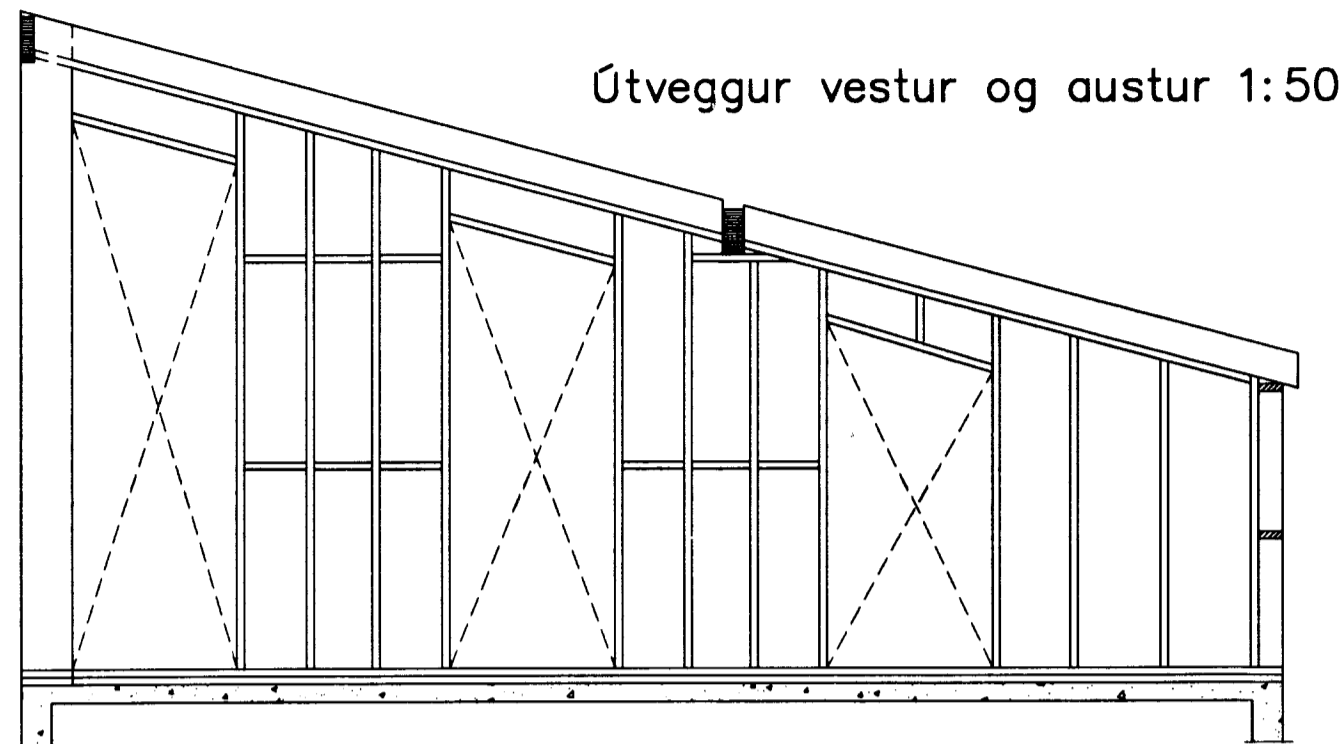


Útveggur vestur og austur 1:50

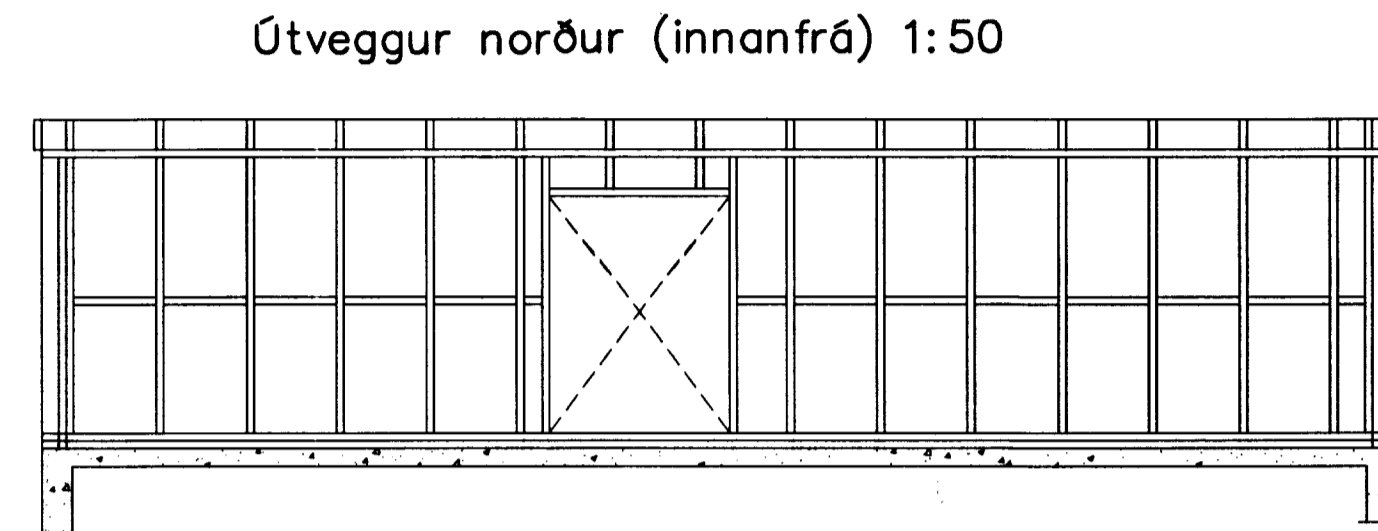


Útveggur norður (innanfrá) 1:50


## Svalagólf, grunnmynd 1:50

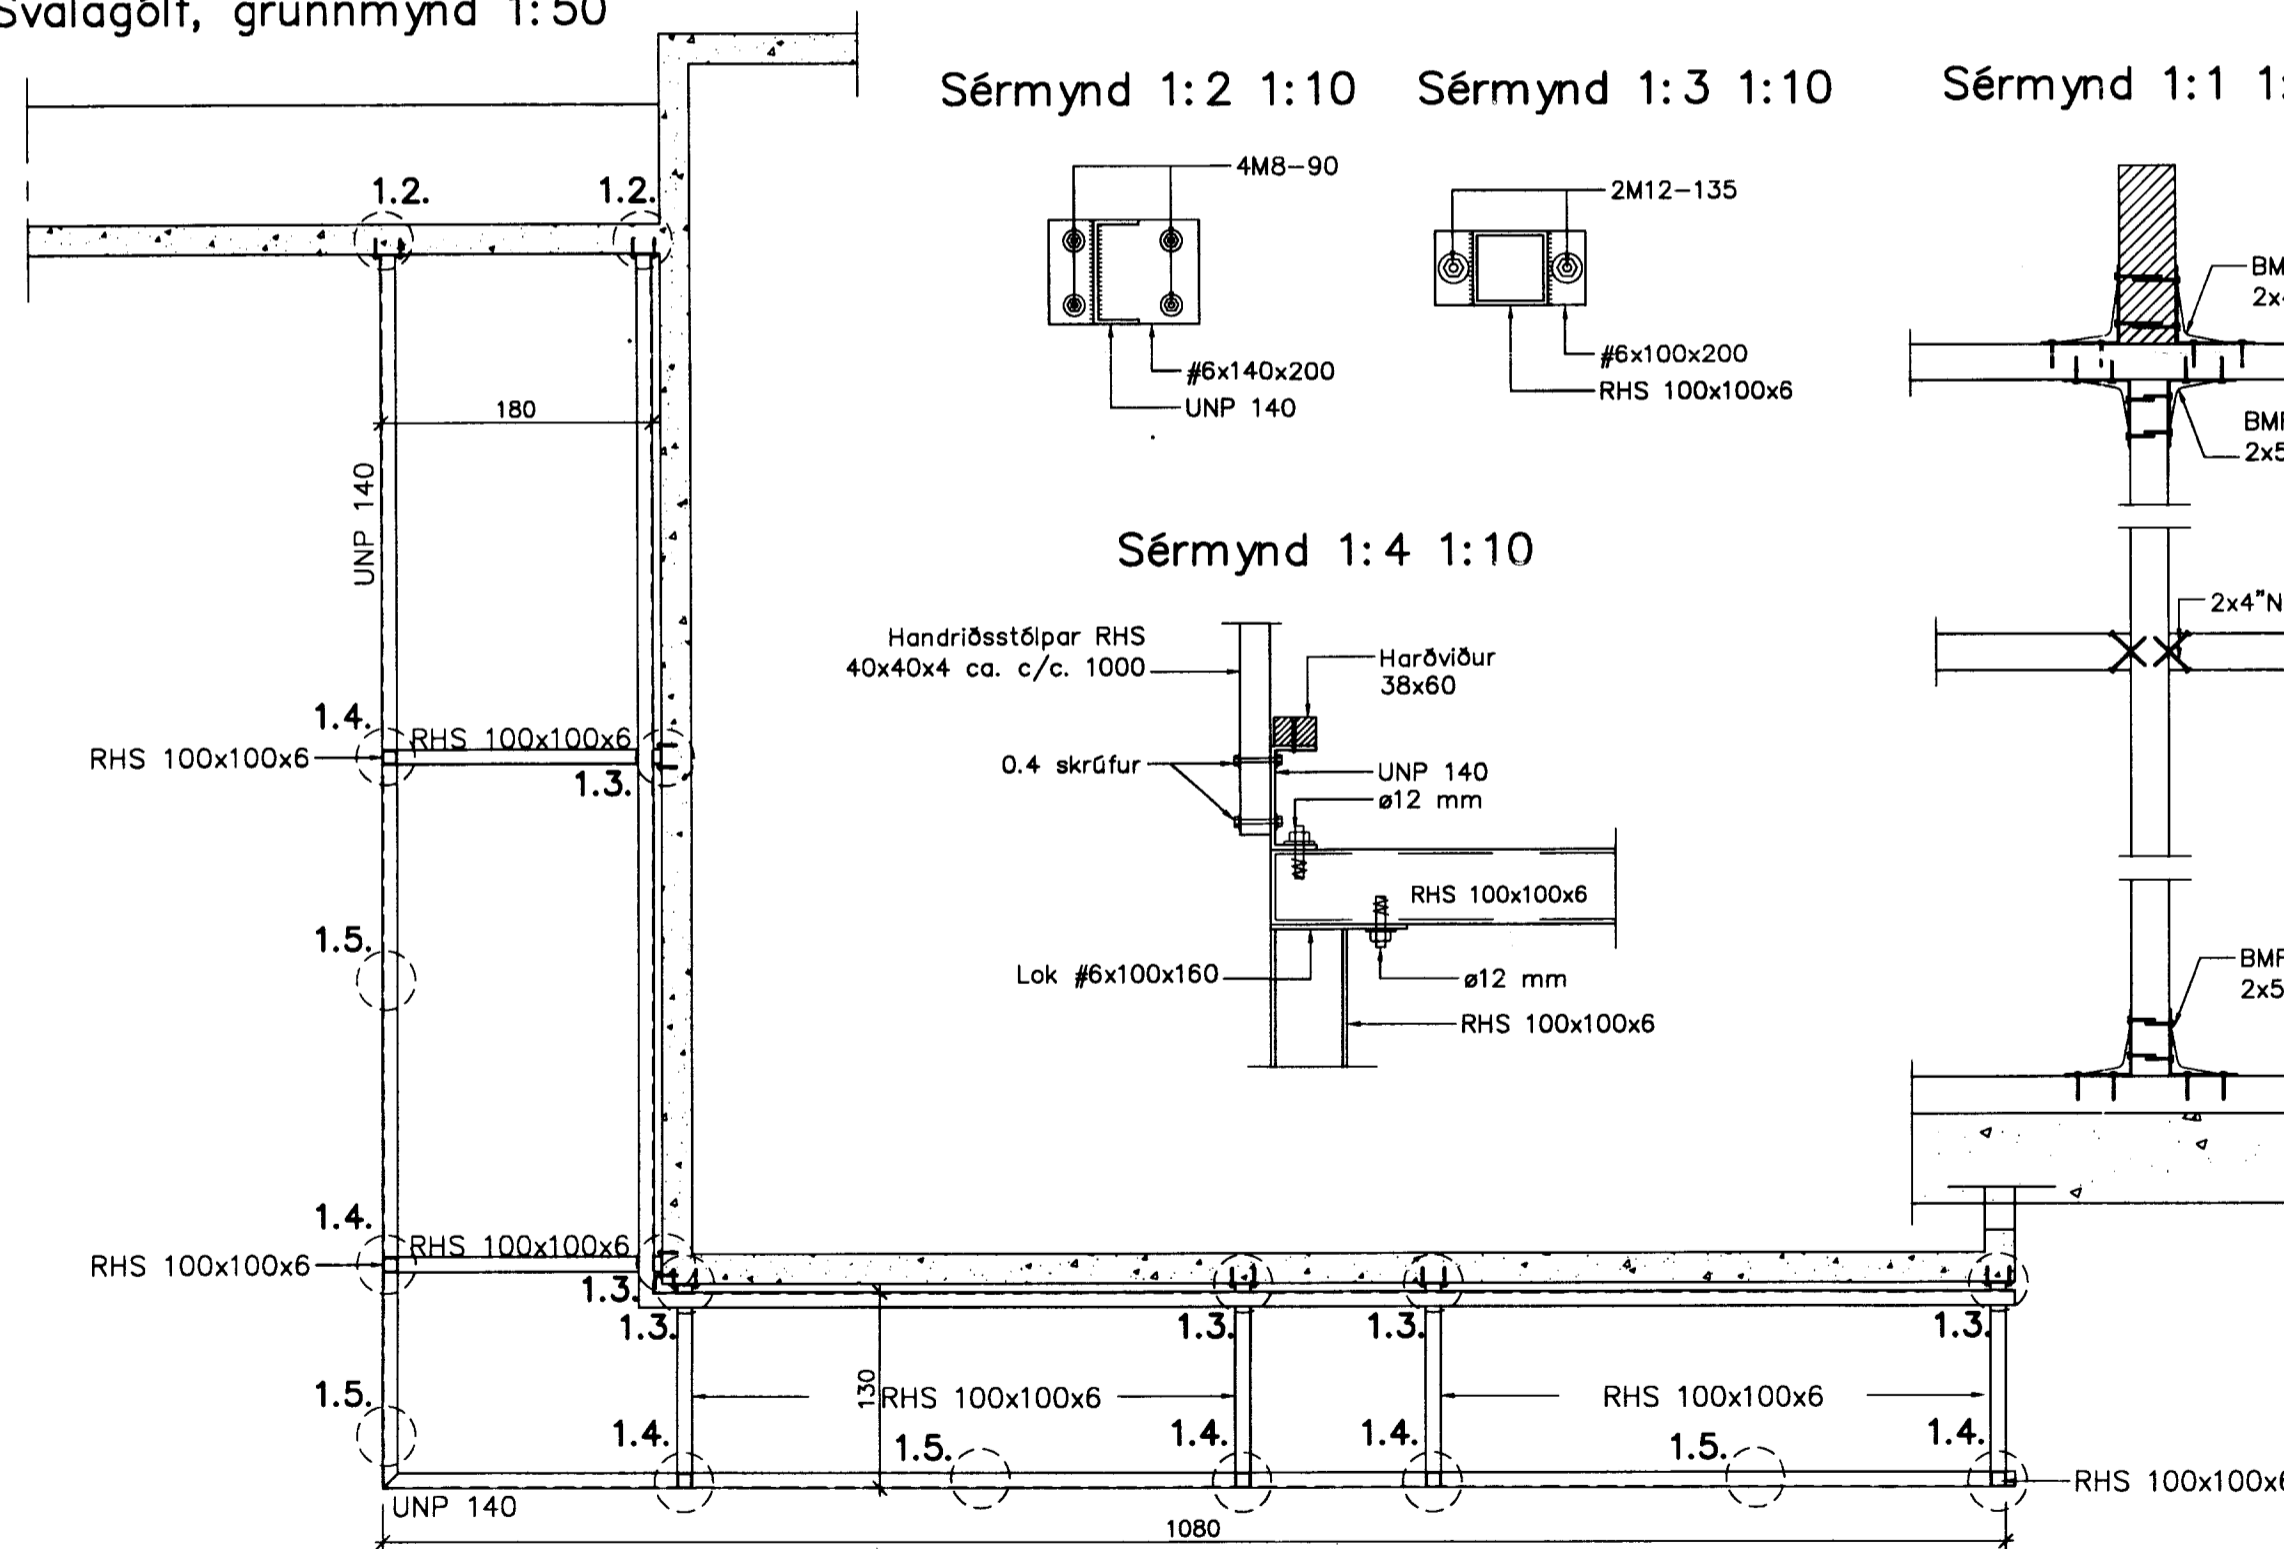


Sérmynd 1:2 1:10

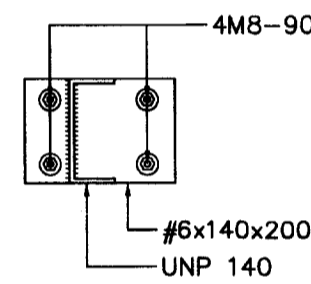


Sérmynd 1:3 1:10

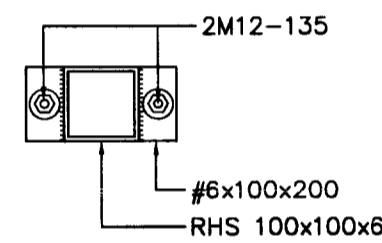


Sérmynd 1:1 1:10

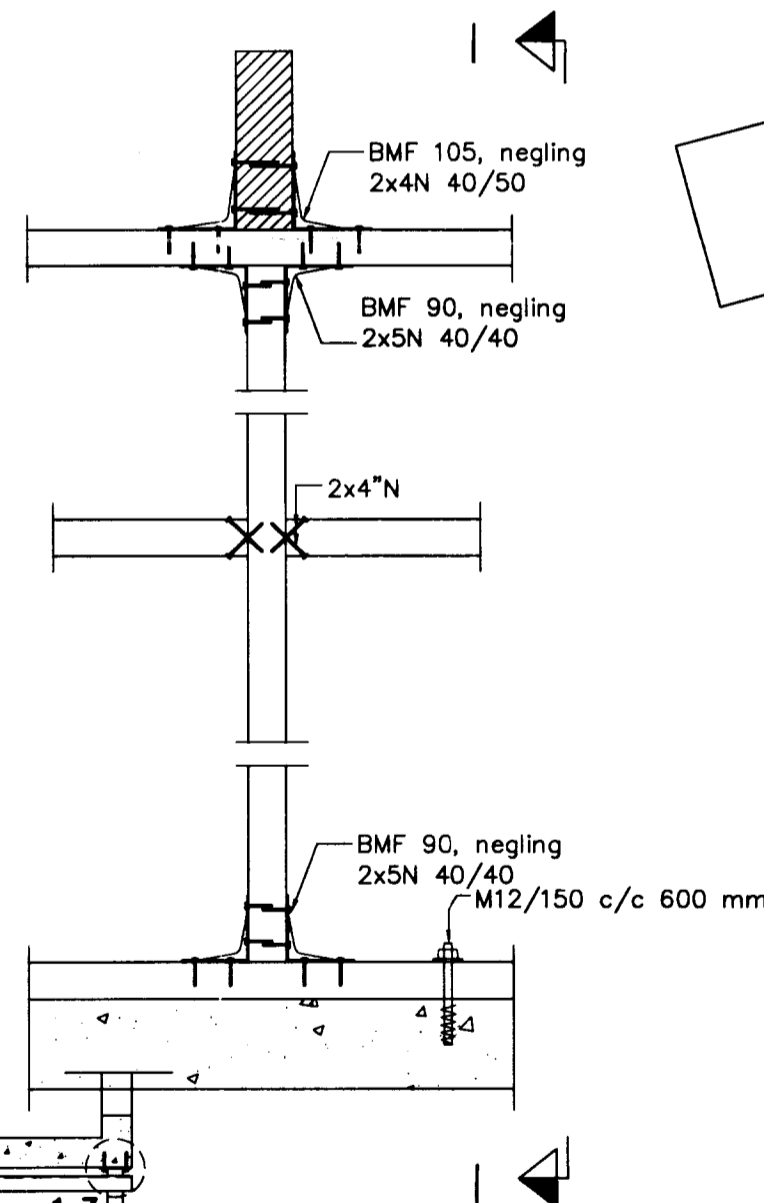

Snið I:I 1:10

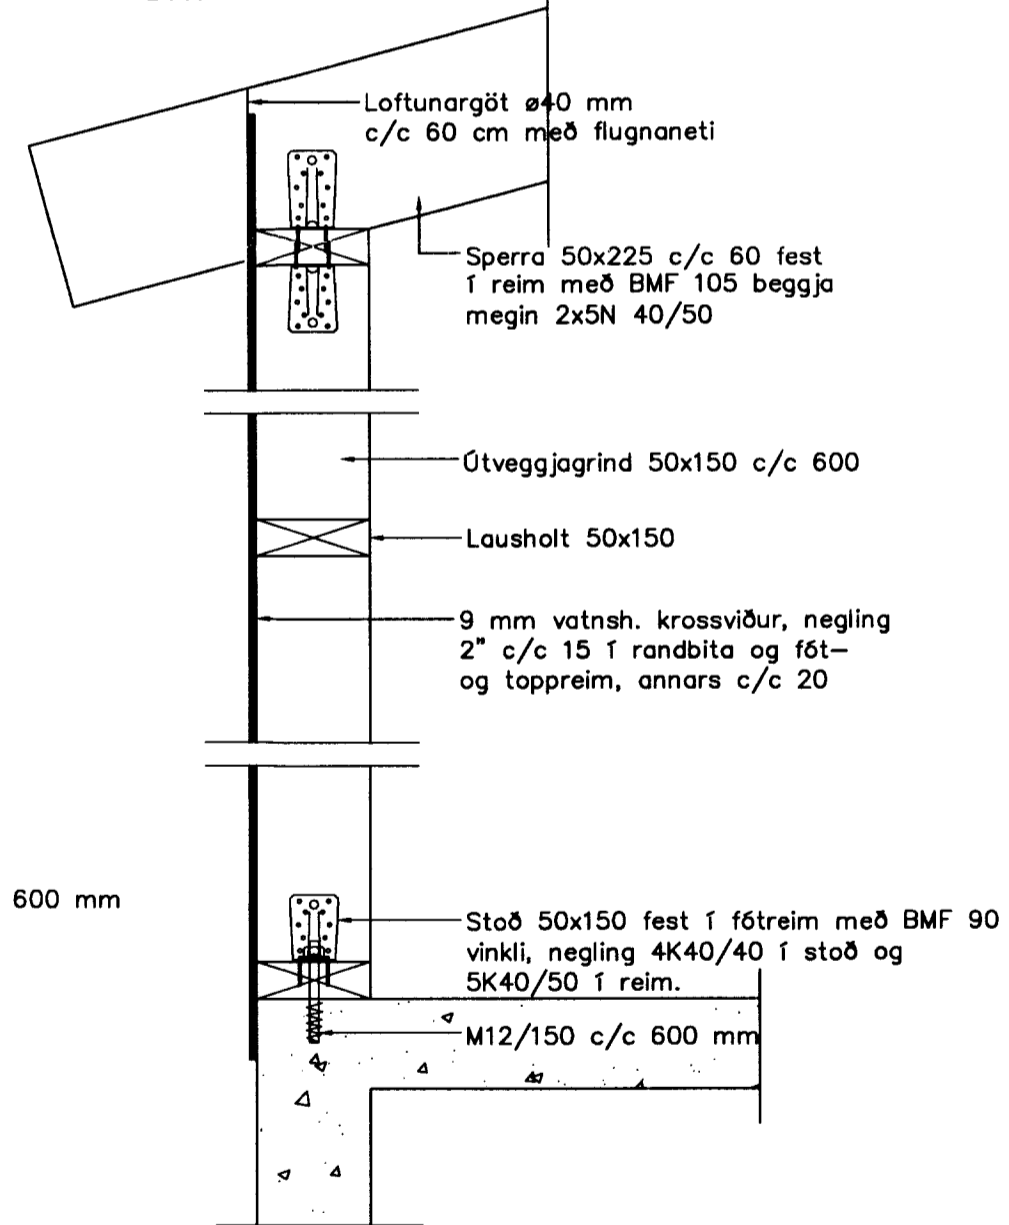

Sérmynd 1:4 1:10

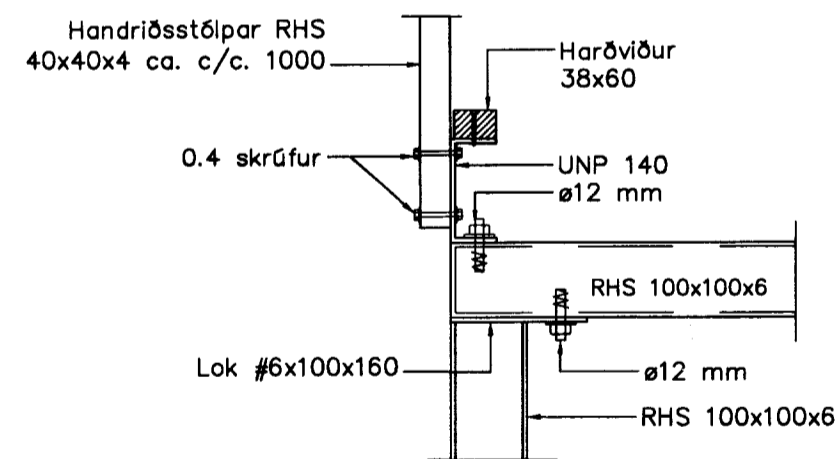

Breytingar:


*Björn Nentjón*  
Kt. 170641-7799

**TEIKNISTOFAN  
ÖÐINSTORGI**

Verkefni: Frístundarhús á þingvöllum  
L6ð 330  
Heiti: Burðarvirki: Vegggrindur,

Hönnun: Vífill Oddsson verkfræðingur  
*Vífill Oddsson*

VÍFILL ÖDDSSON VERKFRÆÐINGUR  
kt. 101237-3629 FVFI - FRV  
SÍMI: 510-2200  
ÖÐINGÖTU 7 REYKJAVÍK FAX: 510-2201

M. 1:50, 1:10  
R. V.O.  
T. V.O., I.V.  
Dags. Feb. 2005. Nr. 985-1-5