


Frárennsli
Grunnmynd kjallara 1:50

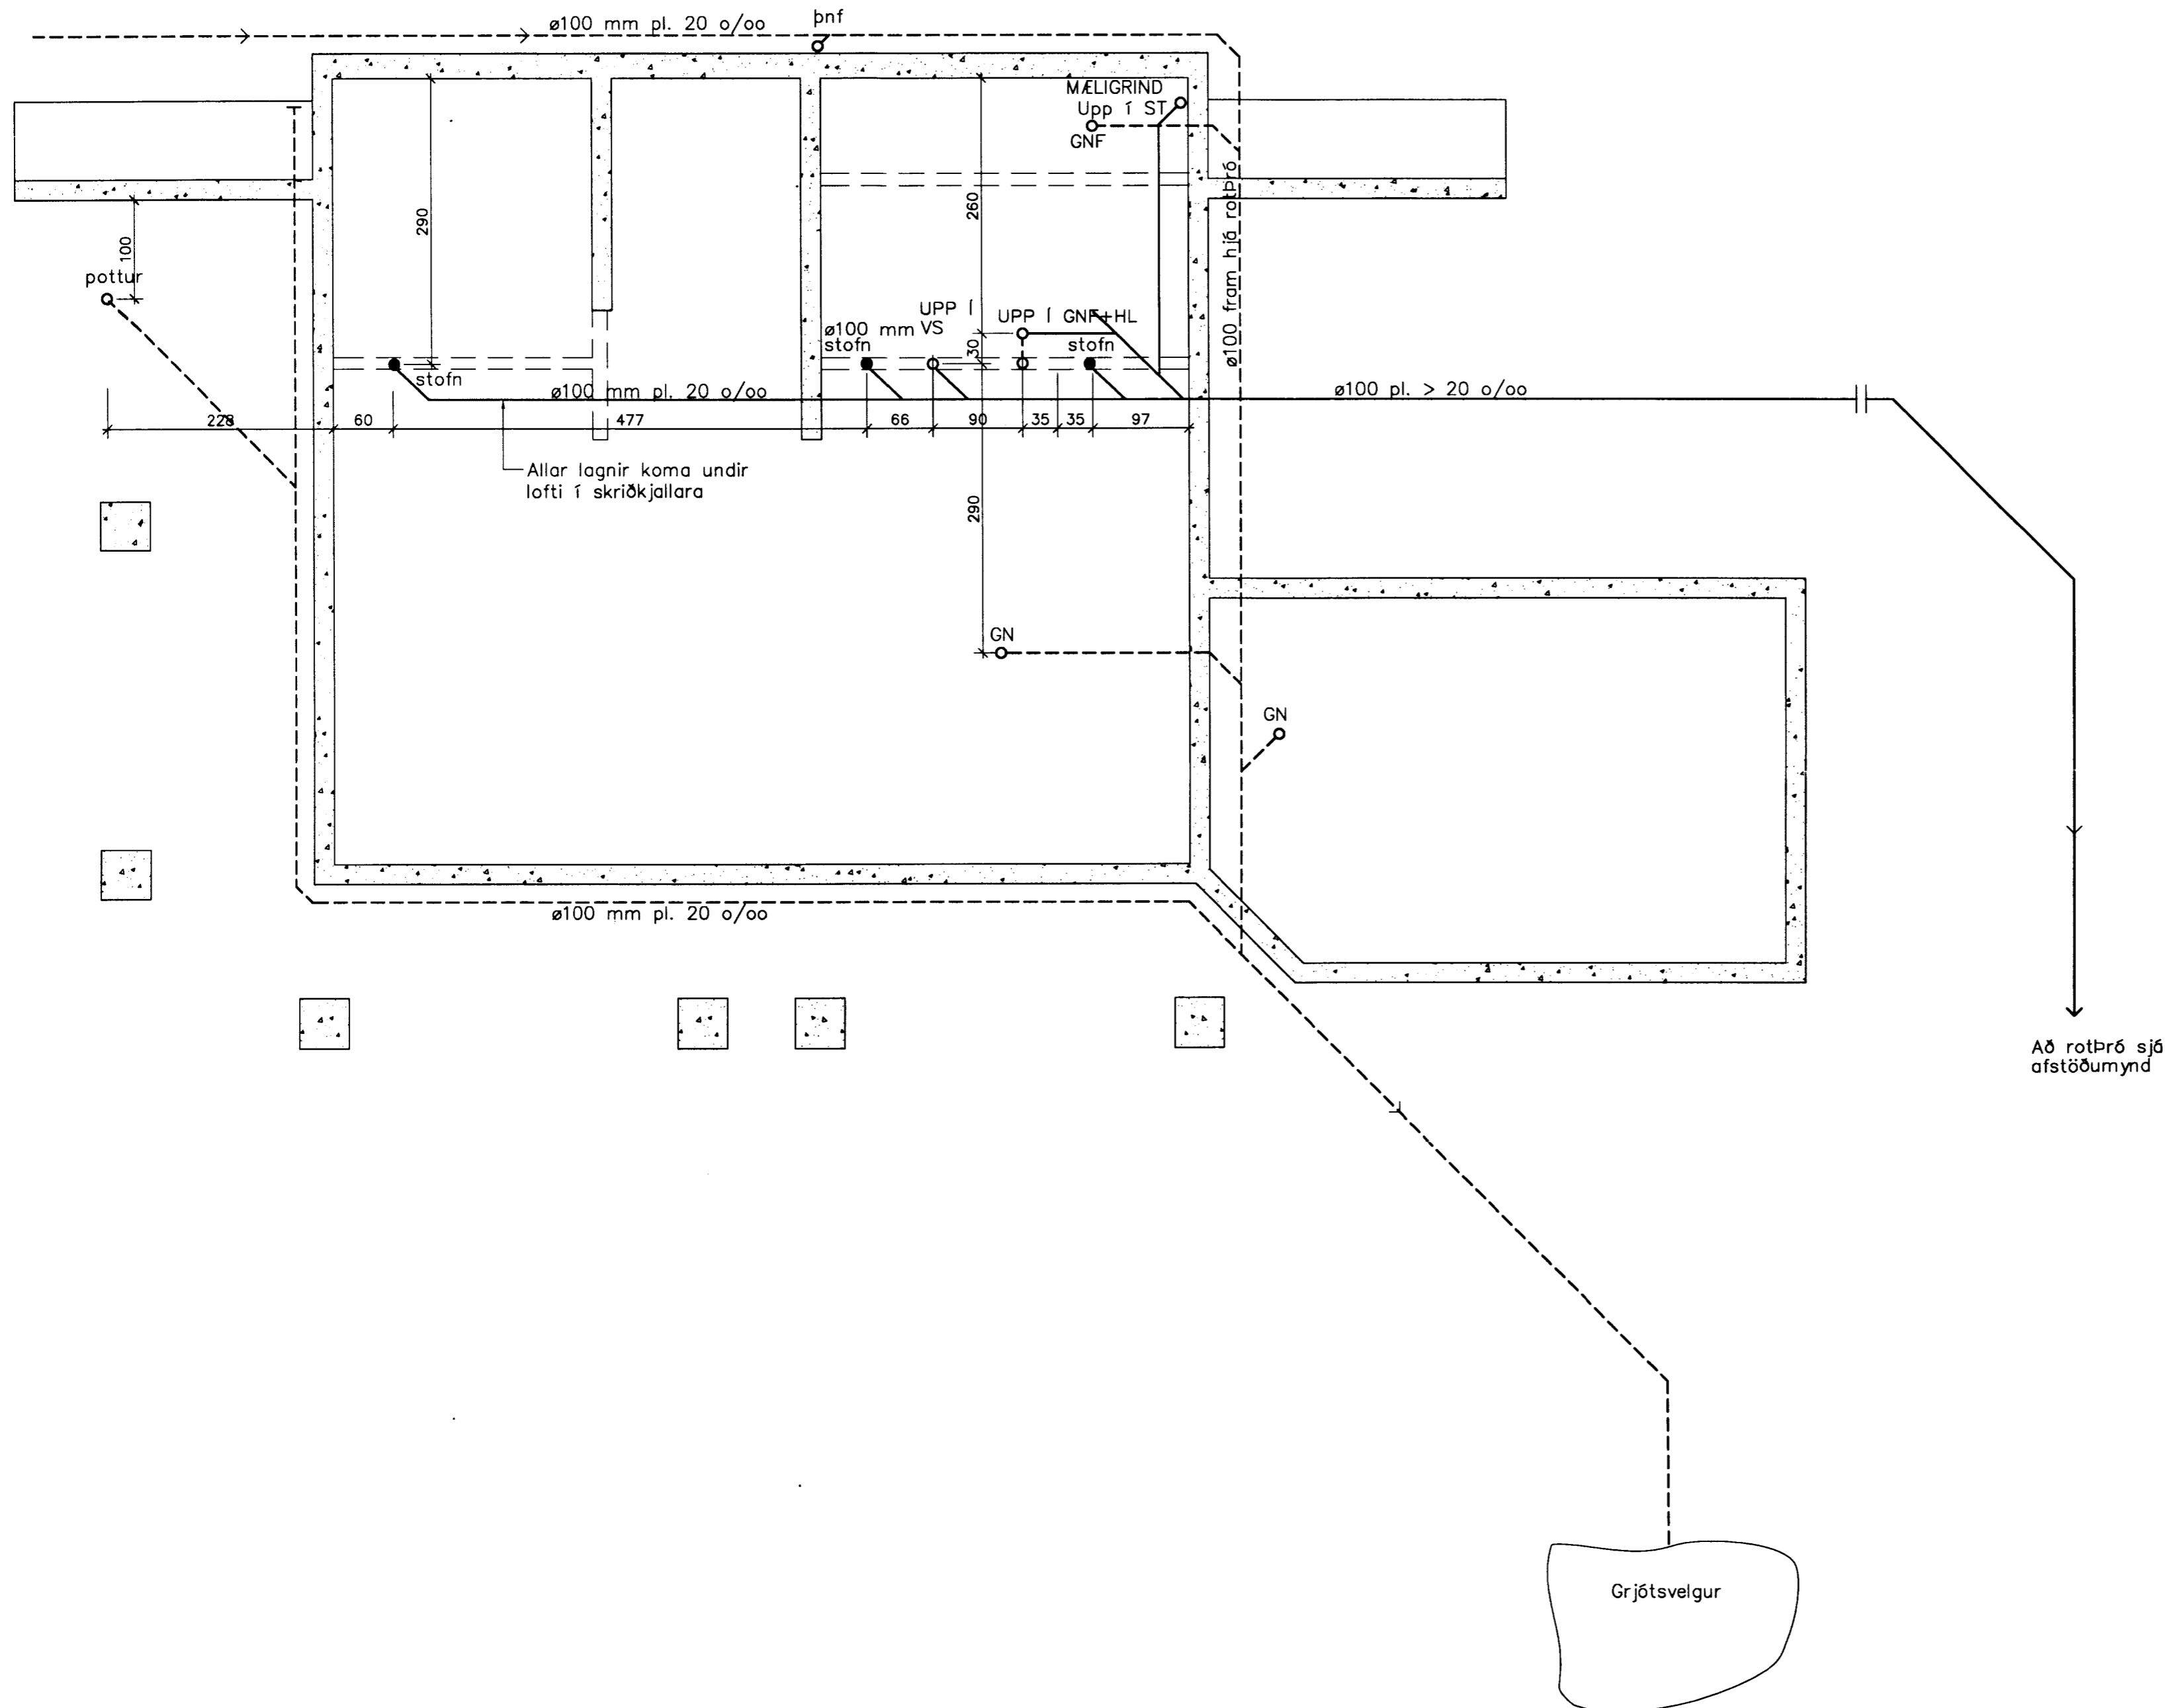

Breytingar:

**TEIKNISTOFAN
ÓDINSTORGI**

Verkefni: Frístundarhús á Þingvöllum
Löð 330

Heiti: Frárennsli: Lagnir í grunni og
u.l. í skriðkj.

Hönnun: Vífill Oddsson verkfræðingur

VÍFILL ODDSSON
kt. 101237-3629

VERKFRÆÐINGUR
FVFI - FRV

ÓDINGSGÖTU 7 REYKJAVÍK

SÍMI: 510-2200

FAX: 510-2201

M. 1:50

R. V.O.

T. V.O., I.V.

Dags. Maí 2005.

Nr. 985-2-2