



BÓTTIRIÐ  
 13. JUNÍ 2010  
 Guðrún Þórunn  
 Guðrún Þórunn

EU 1 eining með rafmagnsrennihúð

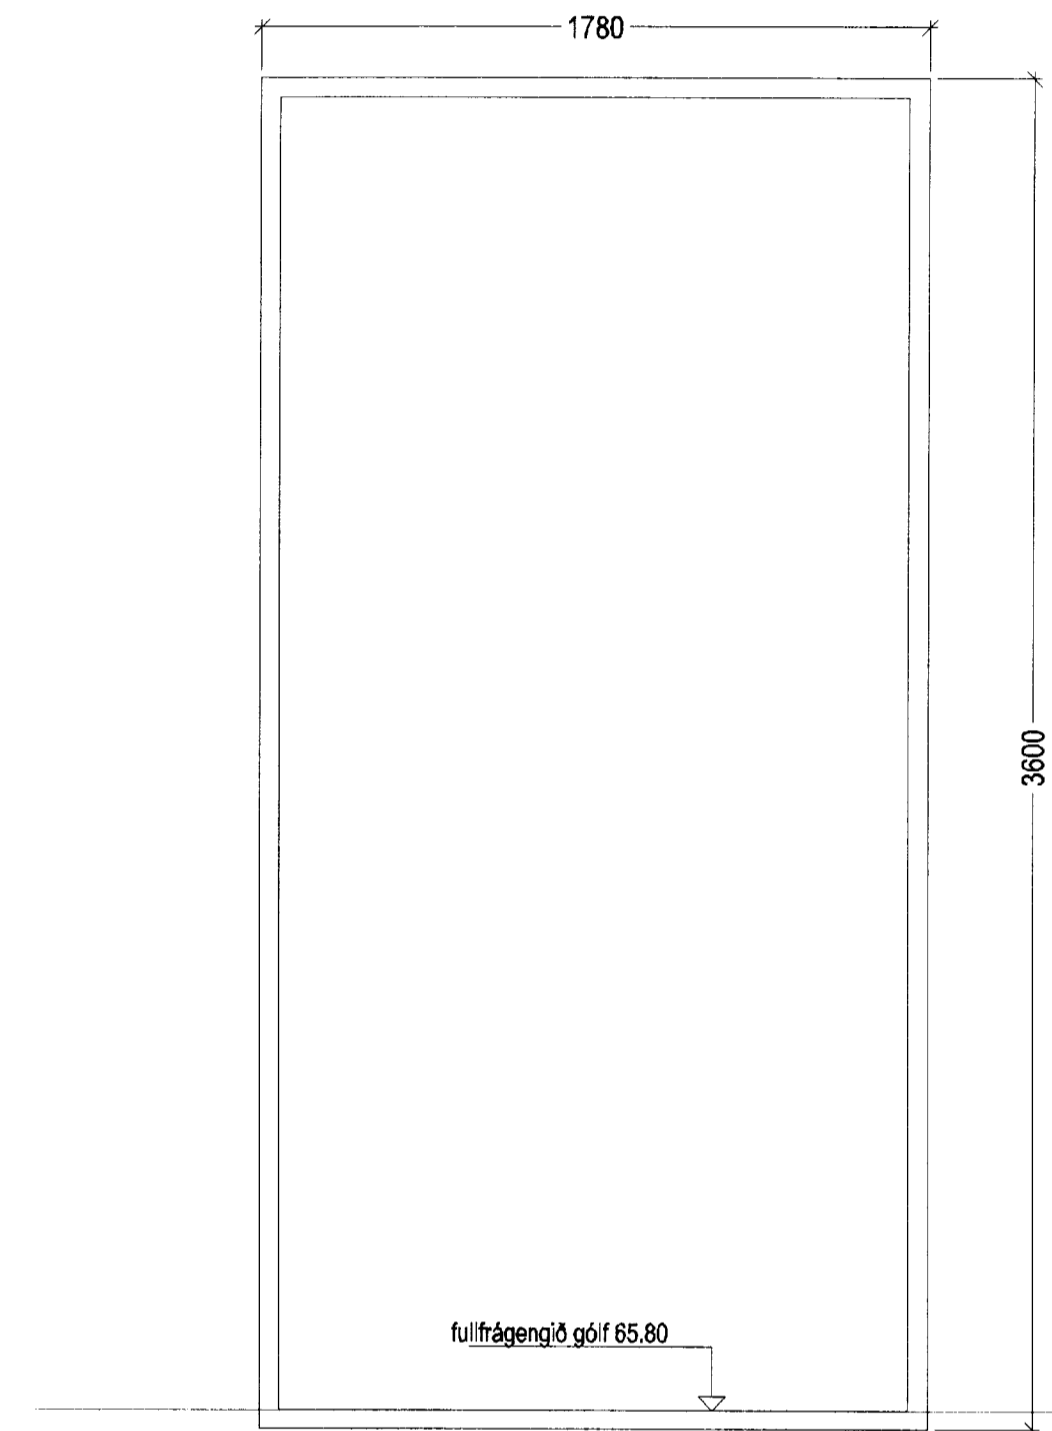


EU 4  
EU 5

VINNUTEIKNING  
 13. JUNÍ 2010

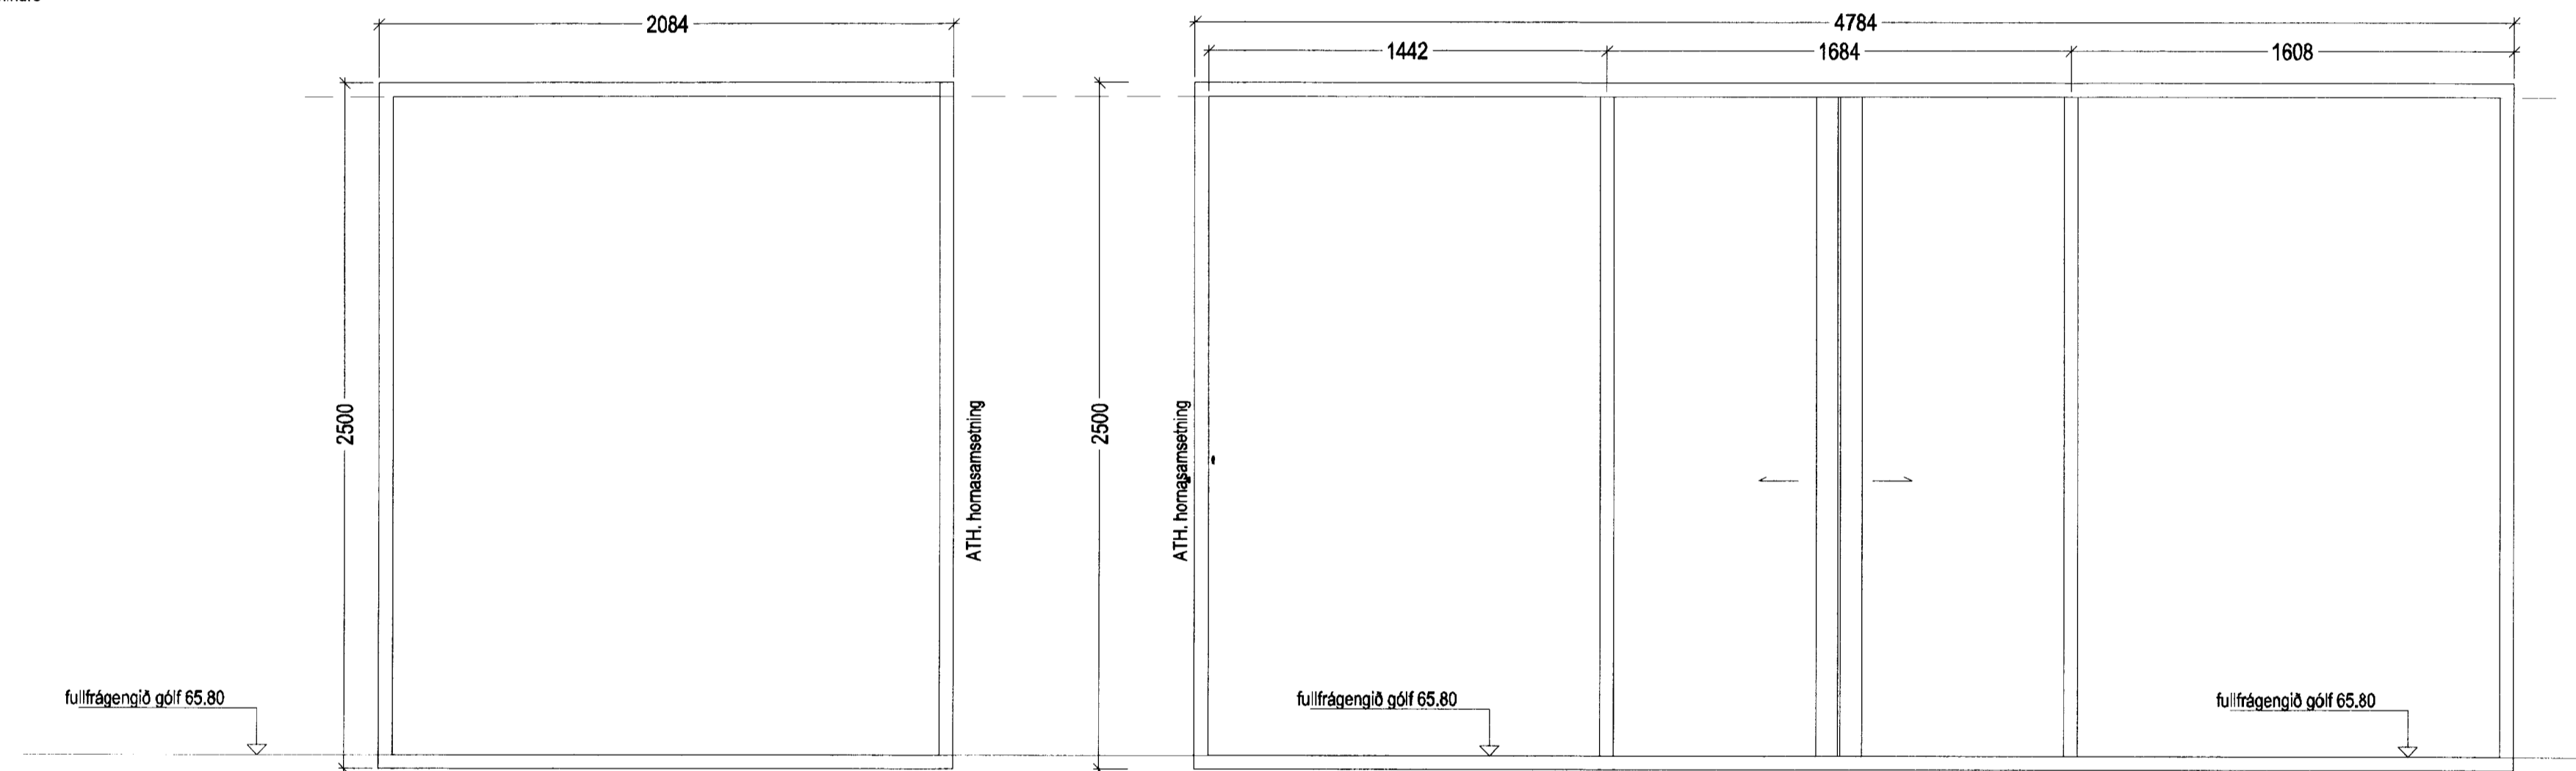


EU 3


EU 3

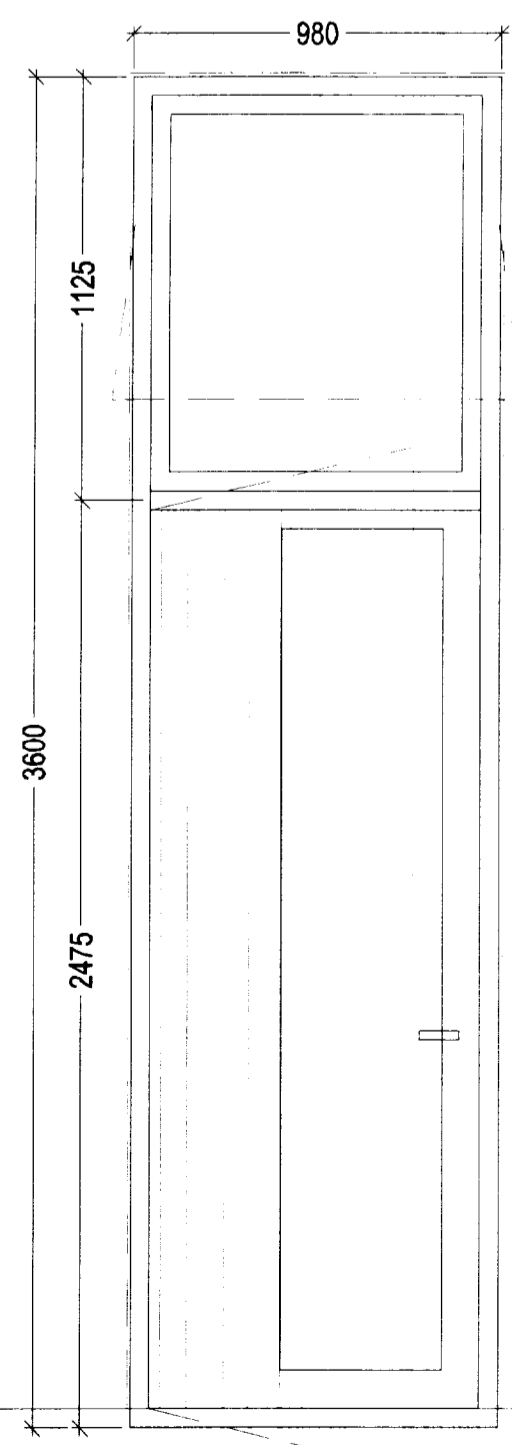


EU 6

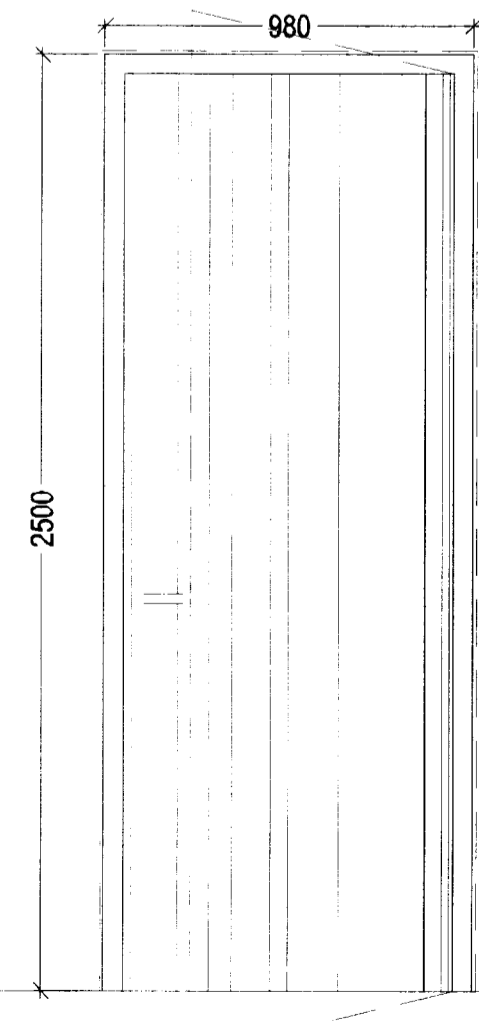


EU 18

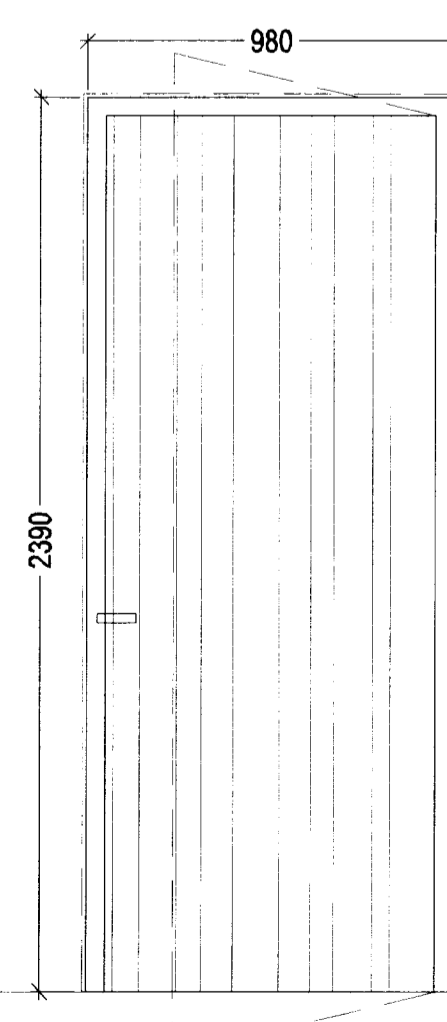


EU 7

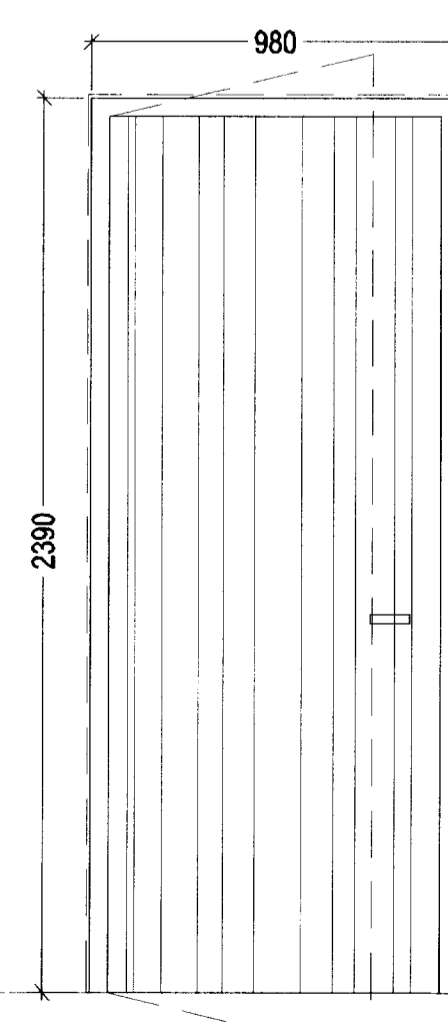


EU 8

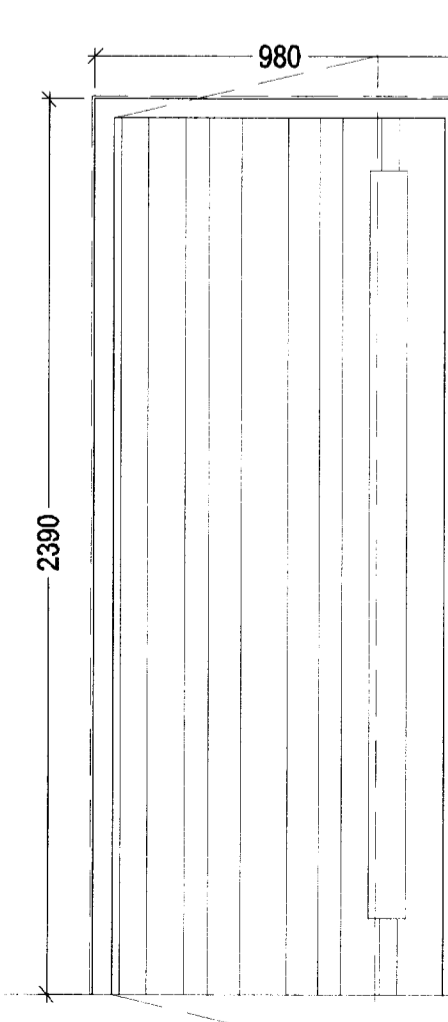

EU 9  
EU 10  
EU 11  
EU 12

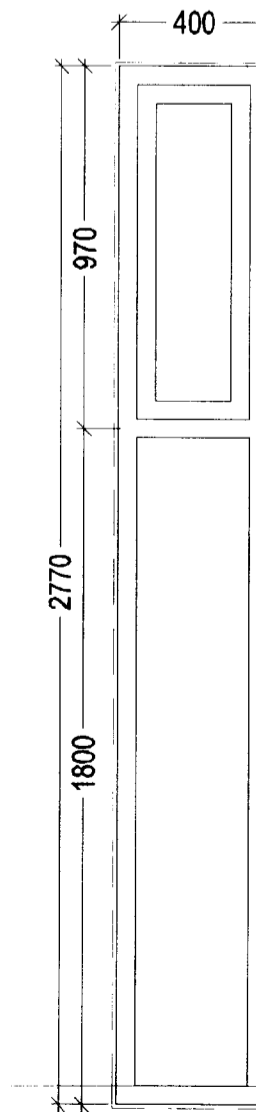

EU 14  
EU 15  
EU 16

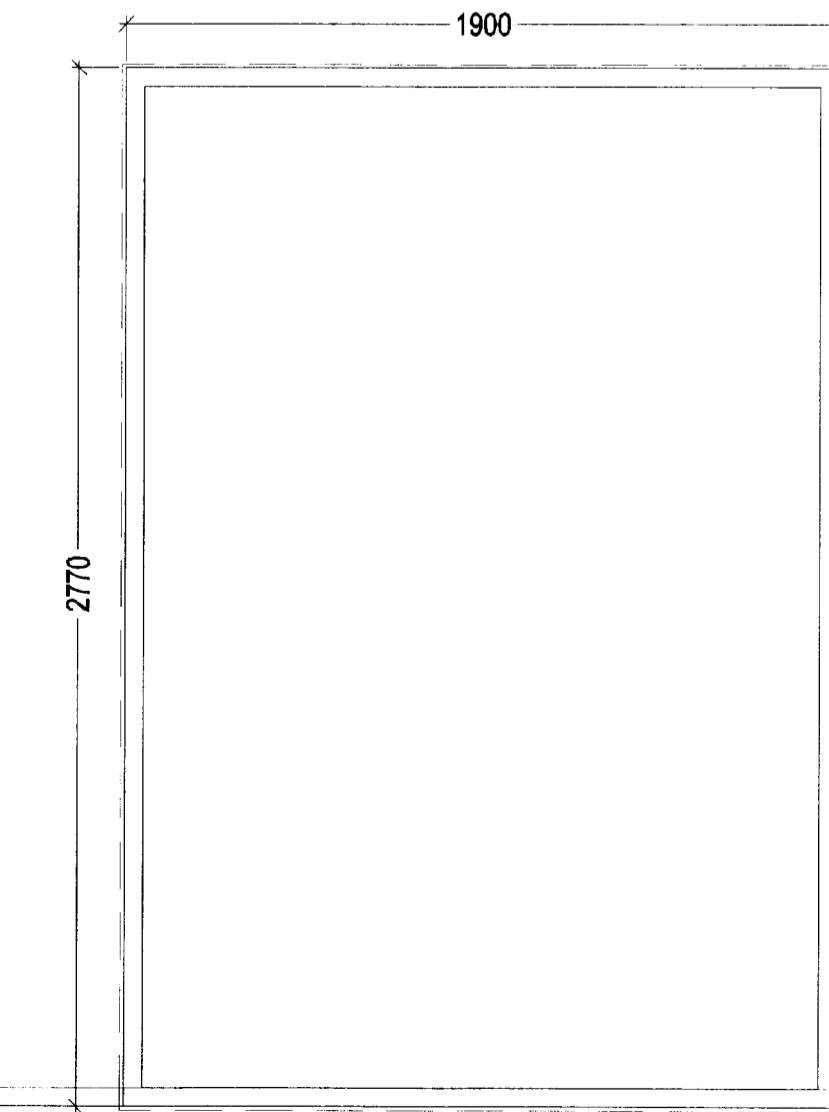

EU 13

**GUFUBAÐIÐ**  
**LAUGARVATNI**  
 Geothermal Steam Bath

STUDIO STRÍK  
 Sigurður Ólafsson - arkitekt FAI  
 Húsa Áðalslónd, - innviðissarkitekti  
 Finnur Björgvinsson - arkitekt FAI  
 Hinnar Þ. Björnsson - arkitekt FAI

á stofunni arkitektar  
 Bergsgata 10, Reykjavík, Sími 551 1960, Sími 551 1960

Gufubað við Laugarvatn  
 Glugga- og hurðayfirlið - utandyra

16.04.2010  
 2007-10-11