


DRÖTTING
18. JUNÍ 2010
Lpfr. Þórunn

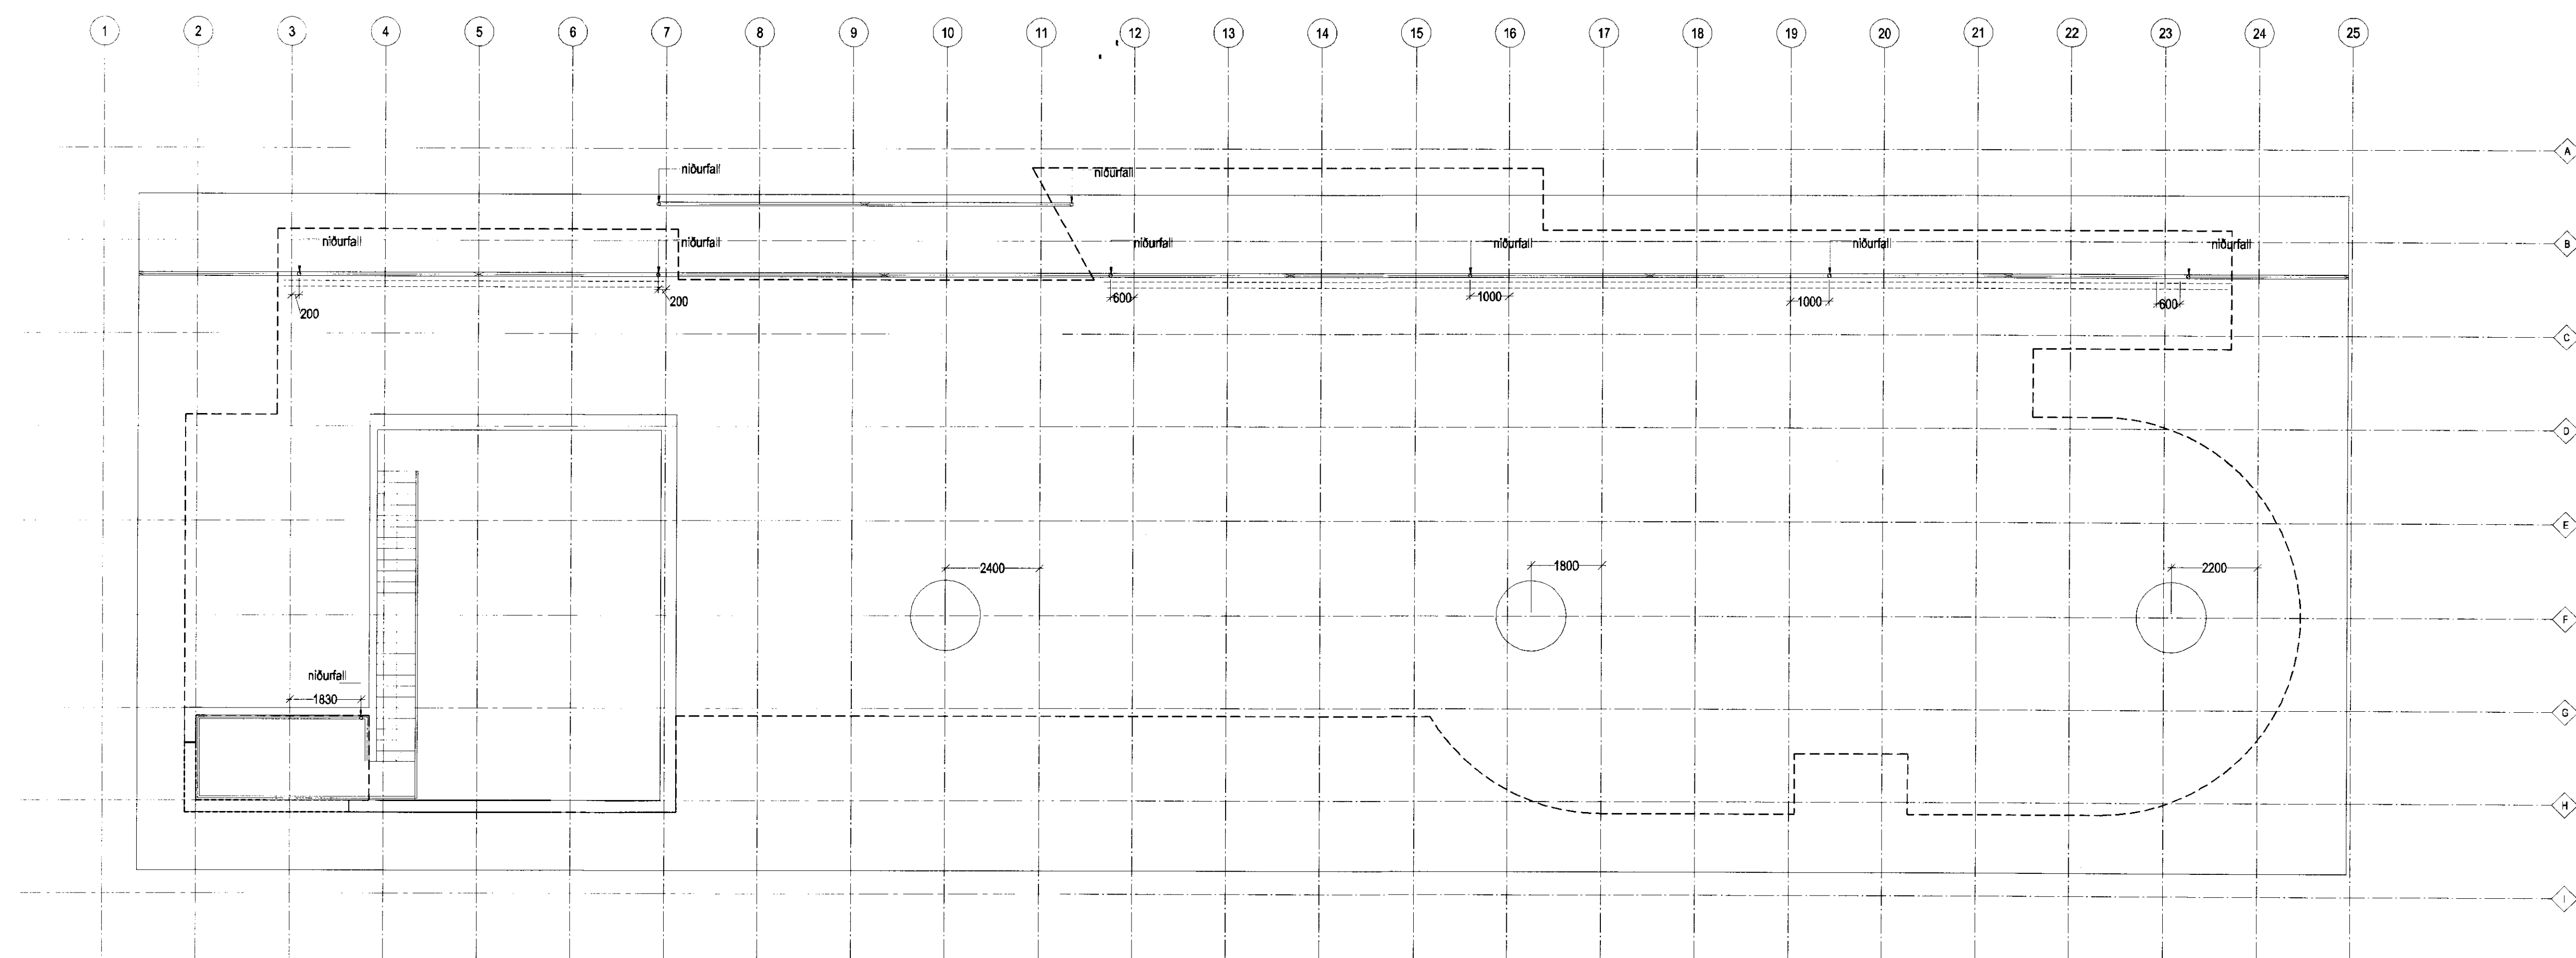

VINNUTEIKNING
18. JUNÍ 2010

**GUFUBAÐIÐ
LAUGARVATNI**
Geothermal Steam Bath

STUDIO
STRÍK

Sigður Ólafsson - arkitekt FAI K: 071070 5069
Hrða Áðalsvein - innviðsarkitekt K: 141074 4909
Finnur Björgvinsson - arkitekt FAI K: 280945 3109
Hilmar Þ. Björnsson - arkitekt FAI K: 180948 3009

á stofunni arkitektar

Gufubað við Laugarvatn
yfirlísteikning
þak

DRÖTTING 16.04.2010 TEGUNAR NÚM. 50 MÁL NÚM. 1:100

VIÐMÁL 2007-10-11 TEGUNAR NÚM. A-309 MÁL NÚM.