


Grunnmynd
Mkv: 1:150

MÓTTAK
04. AUG. 2010
Gudni Þorsteinsson
Byggingafræðistofa Suðurnesja og Flóttar

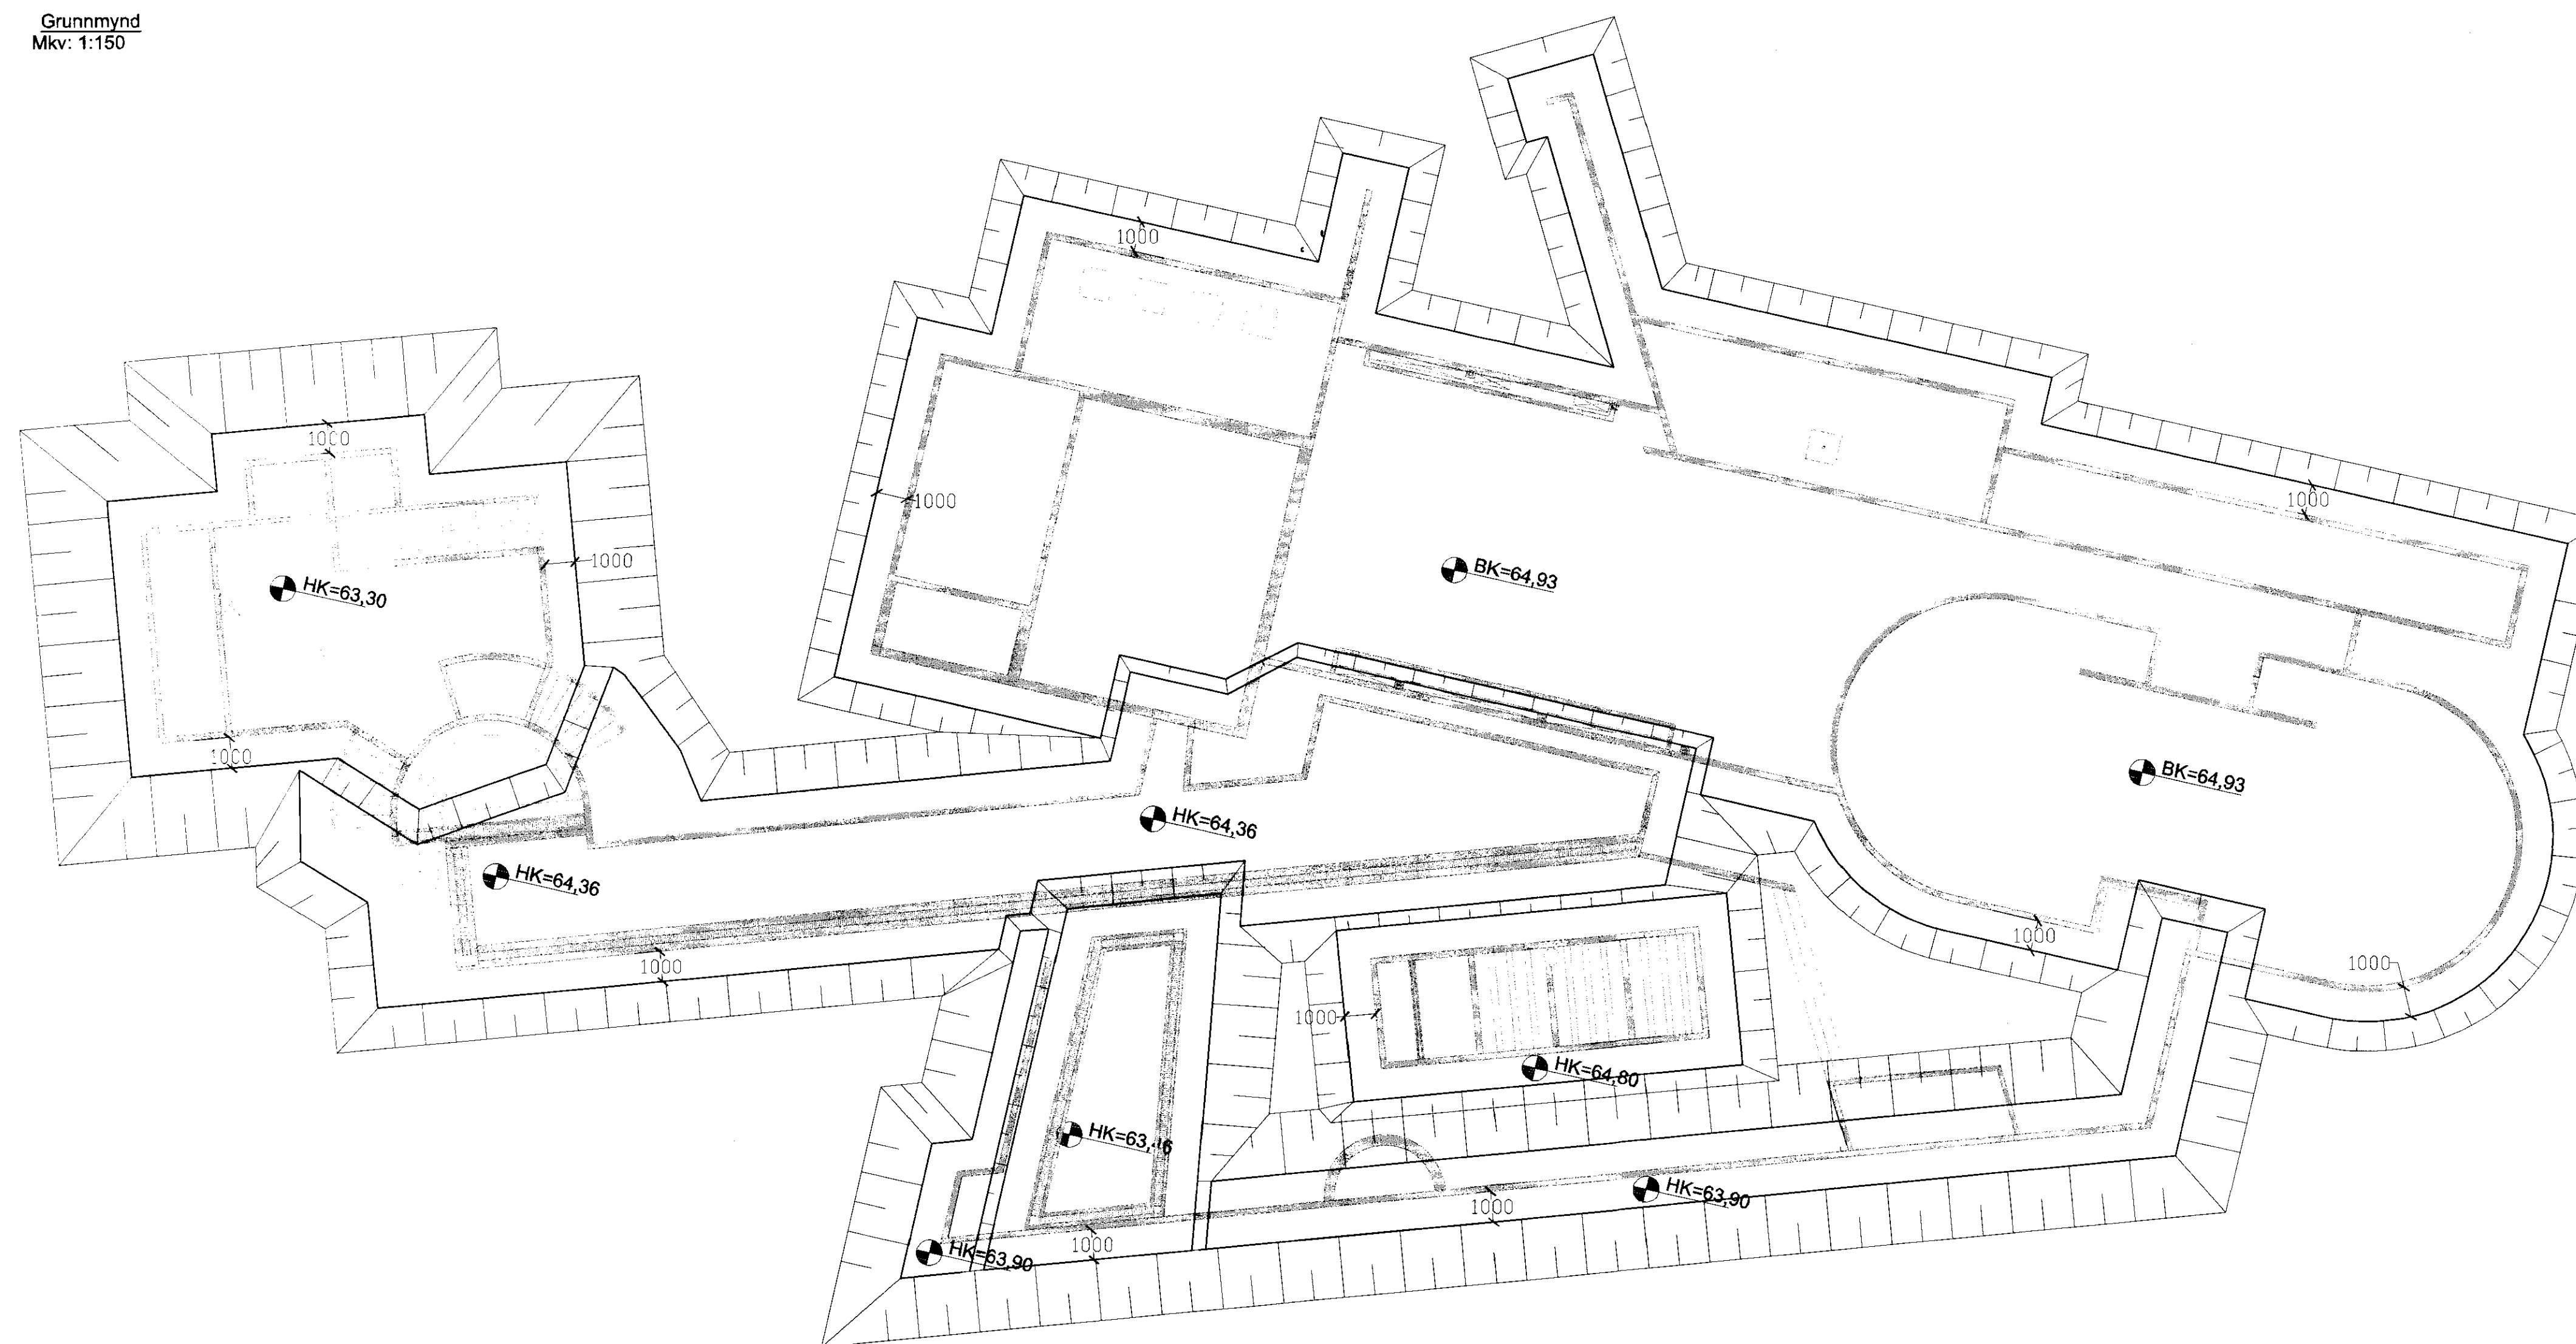

SKÝRINGAR:

ALMENNT:

Öll mál eru í mm.
Kótar sem eru gefnir upp á þessari teikningu eru botnkótarkótar á endanlegu jarðvegsyfirborði undir sökkla. (BK).
Graftarmörk eru 1 m út fyrir útveggi.
Gröðslumörk miðast við lóðréttu gryfjukanna, en greftri skal þó ætíð hagað þannig að ekki sé hætt á hruni.
Grafa skal niður á þá dýpt sem sýnd er á teikningunni hverju sinni. Sé ekki komið niður á burðarhæfann jarðveg þá skal grafa niður á burðarhæfann jarðveg og fylla upp í tilskilda hæð með púða.

VINNUTEIKNING
18. JÚNÍ 2010



A		07.06.2010	Vinnuteikning						
Nr.	Dagur	Eirýring						Samþ.	
Frumséð búið	Minnskáð mkv. 1:2	Mkv:	1:150	Dagur:	16.04.2010	Verk.nr.:	V5079192	Teikn.nr.:	B-001
A-1	A-3			Höfundur:	HFG	Teiknað:	ML	Yfir:	BG
<p>VERKFRÆDISTOFA SUÐURNESJA Vikurbraut 13, 250 Reykjanesbæ Sími: 4 200 100, Fax: 4 200 111 Vefang: http://www.vsa.is Netfang: vs@vsa.is</p>				<p>Gufubað við Laugarvatn Laugarvatn Graftarplan</p>					
<p>Samb. <i>Ragnheiður Guðmundsdóttir</i> KÍ 090859-3246</p>				<p>Samþykkt og afhentunur: <i>Jóhanna Björnsdóttir</i> 07070-5261</p>					