


Heiðabær I þingv. þakplata þykkt 15 cm 1:50

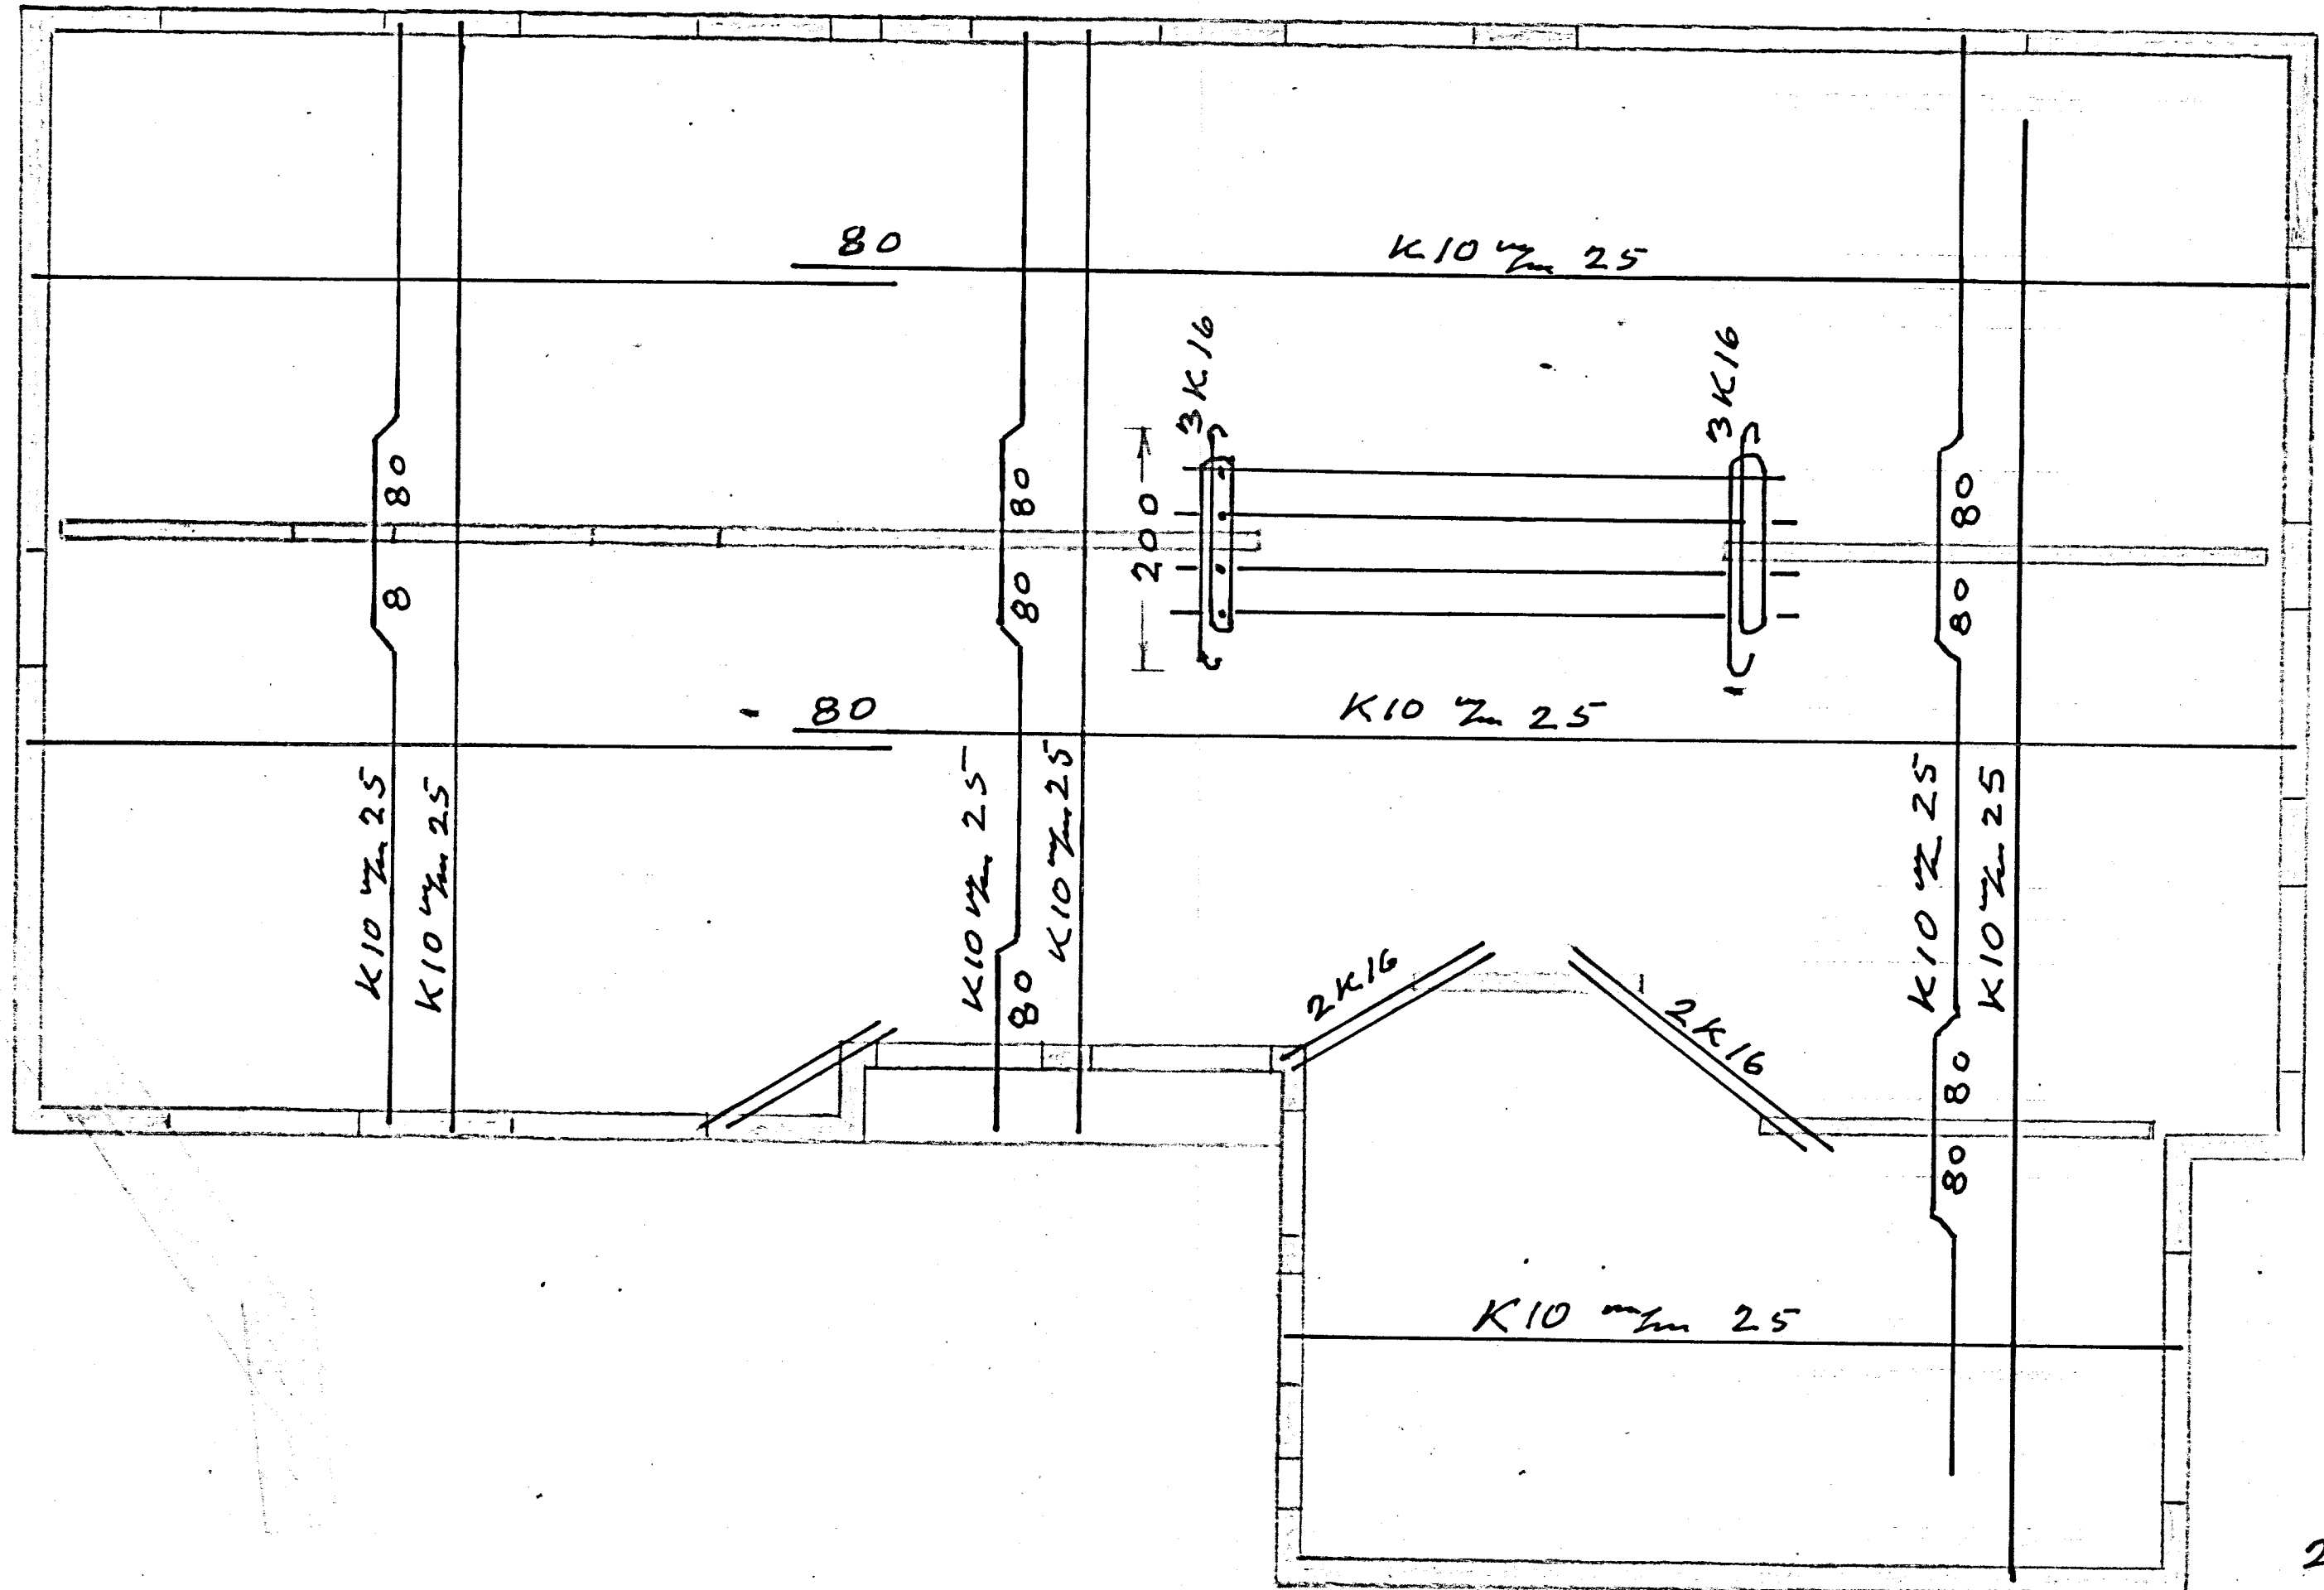

20.6.73

Martín