

# JÁRNBENT STEYPA


## Staðsetning veggfestinga

### Grunnmynd 1:50

Samþykkt  
30 MAÍ 2008  
Byggingarfulltrúi uppsveita Ánessýslu

#### SKÝRINGAR:

Teikningin sýnir staðsetningu ísteypra  $\varnothing 12$  mm bolta til festingar fótreiða. Festingar fyrir aðra innveggi skal líðara í steypta plötu. Í stað ísteypra bolta er leyfilegt að nota samsvarandi lfm-bolta. Einnig þarf að bora fyrir festingum nokkurra súlna. Naglar og girði skal vera heitgalvaniserað. Bolta- og timburstærðir eru í mm, önnur mál eru í cm. Vörðandi frágang, einangrun, málsetningu o.þ.h. vísað einnig til arkitektateikninga. Sérmyndir, sjá bl. 1161-1-8. +táknar  $\varnothing 12$  mm ísteypta bolta L=250 mm er komi í sökkulveggi og loft yfir skriðkjallara, bottaflokkur 6.8.

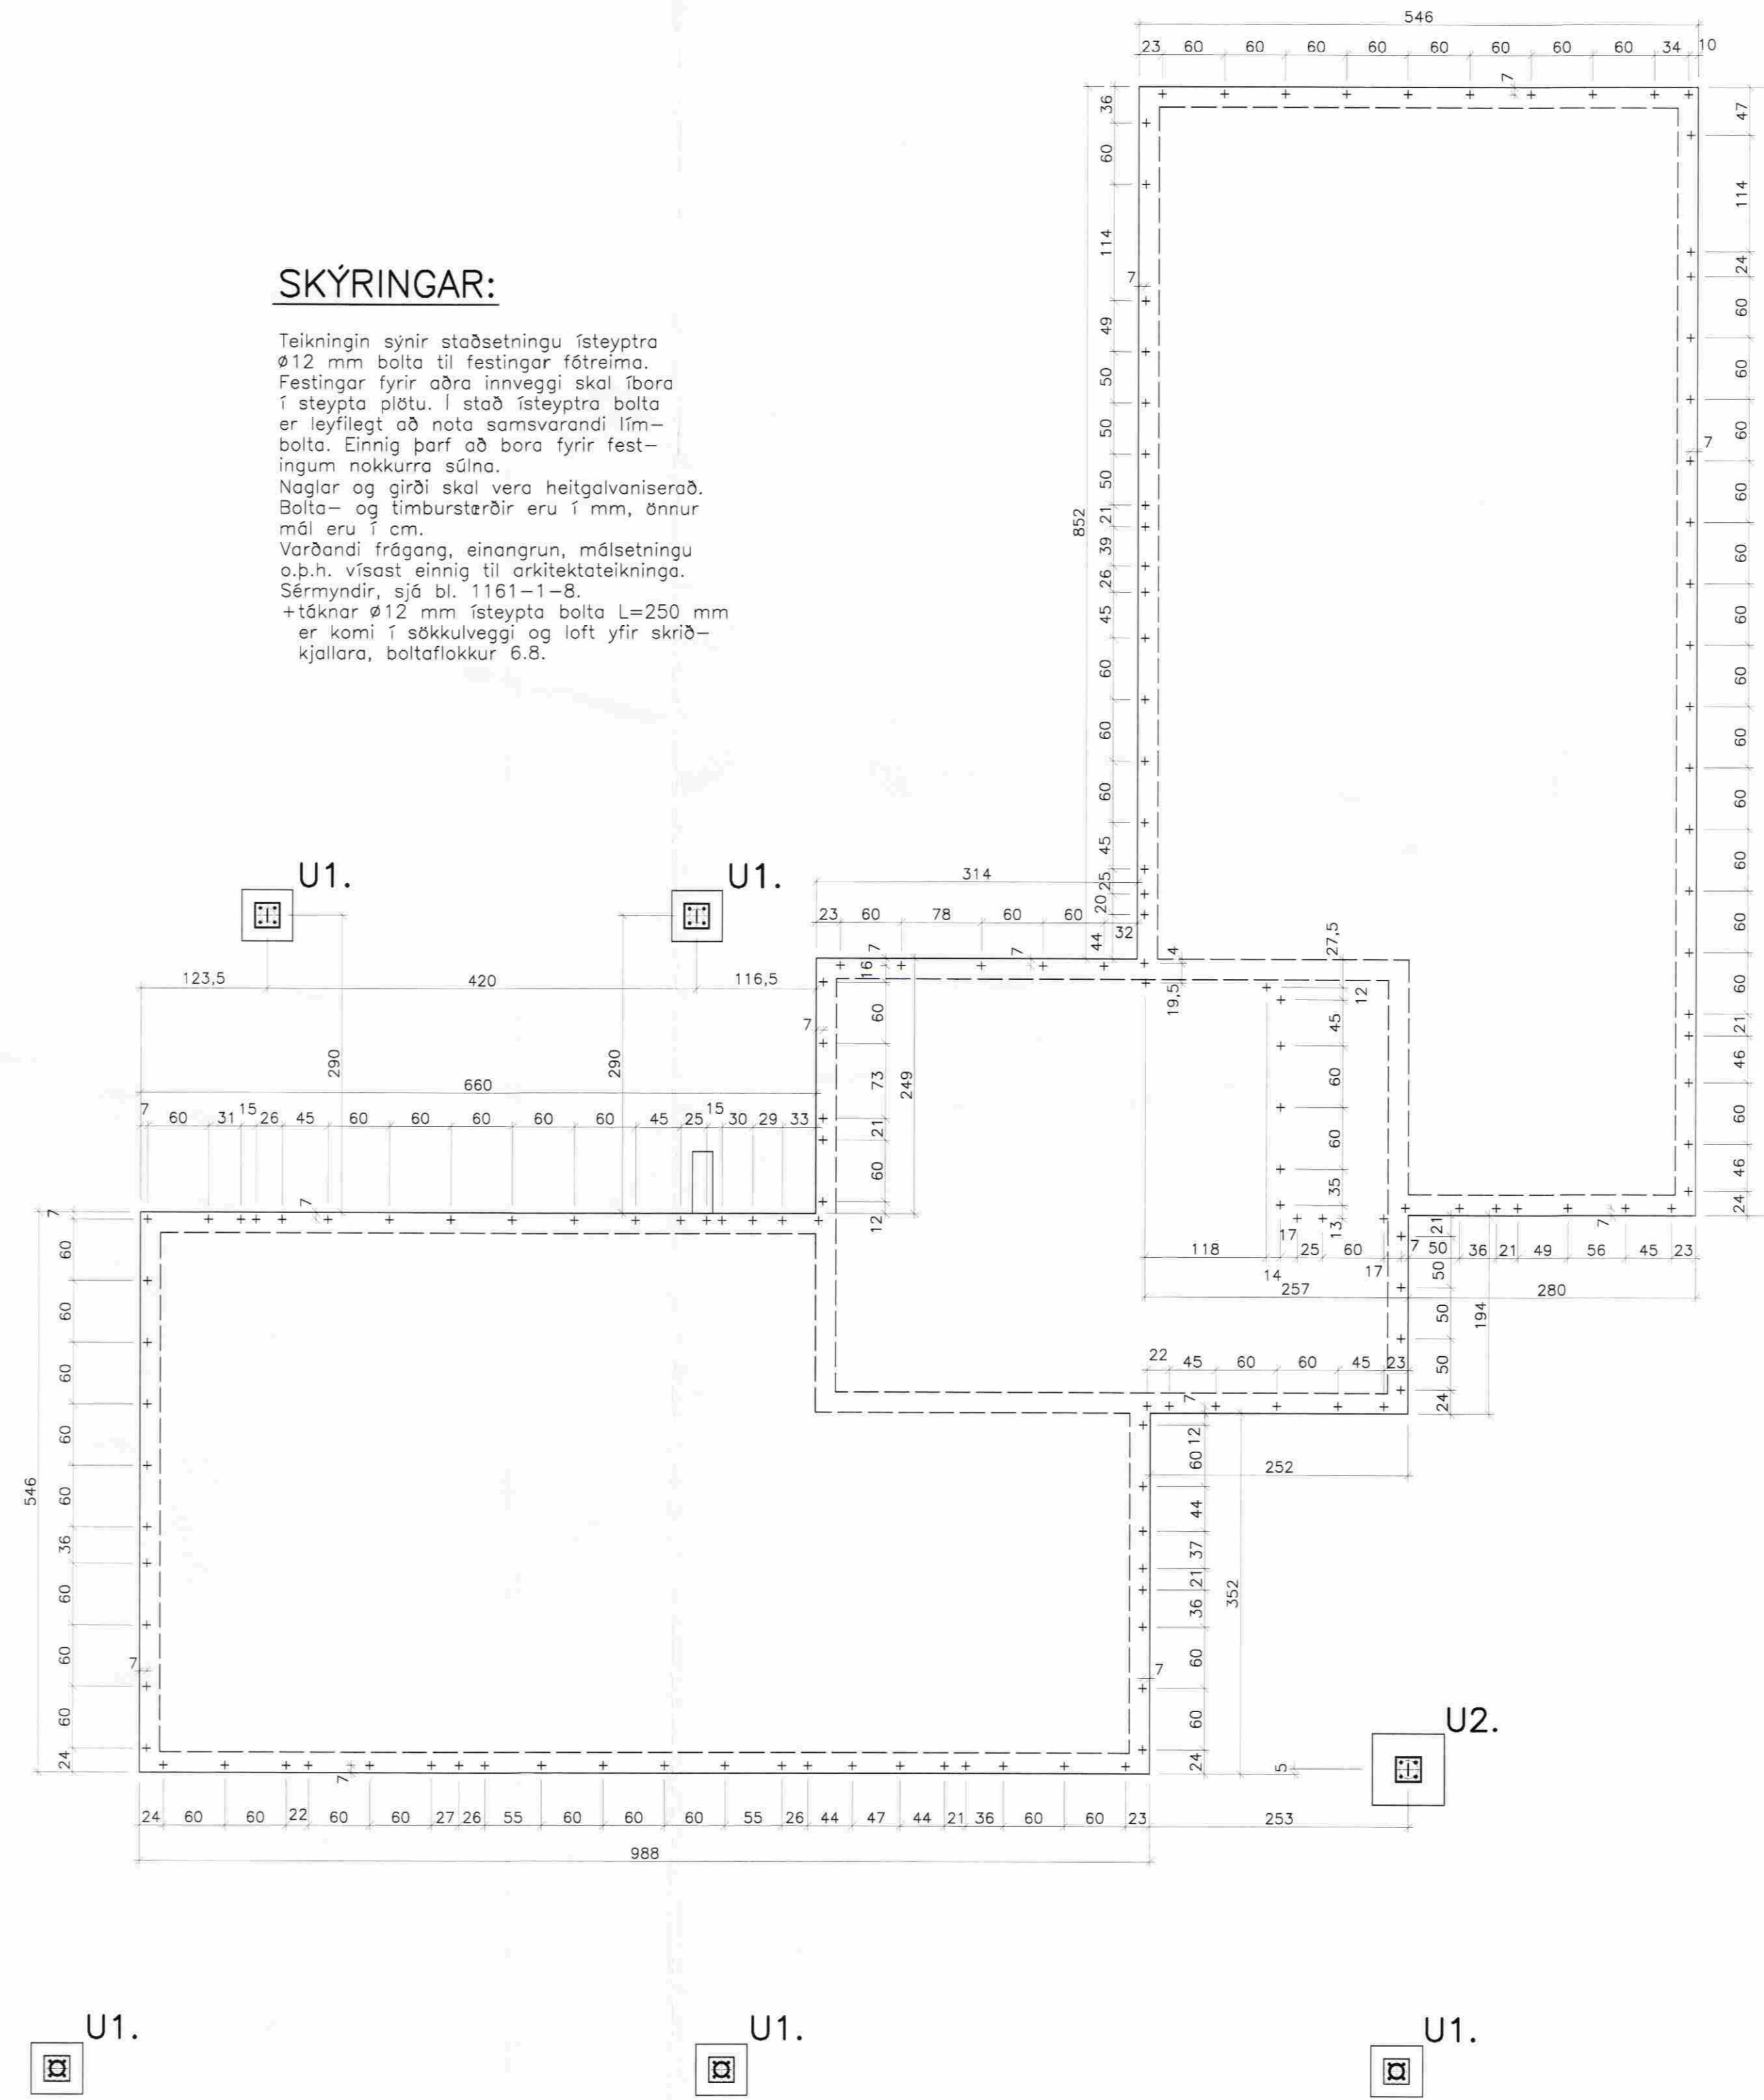

Breytingar:  
A: K.S.G. Breytt 19. maí 2008  
Breyting á U1. og U2.

**TÓV**  
TEIKNISTOFAN ÖDINSTORGI  
VERKFRÆÐIÐEILD ehf.  
Öðinsgötu 7  
101 Reykjavík  
Netfang: tov@to.is  
Sími: 510 2200 Fax: 510 2201

Verkefni: Sumarhús  
Svínahlíð í Grafningi  
Heiti: Járnþ. steypra: Staðsetning  
veggfestinga, grunnmynd

Hönnun: VÍFILL ÖDDSSON VERKFRÆÐINGUR  
kt. 101237-3629 FVFI - FRV  
KRISTJÁN S. GUDM. VERKFRÆÐINGUR  
kt. 070254-5819 FVFI

Áritun aðalhönnuðar: *[Signature]*  
*[Signature]*

M. 1:50  
R. V.O.  
T. K.S.G.  
Dags. nív. 2007 Nr. 1161-1-4A