


FRÁRENNSLI

Grunnmynd sökkla 1:50

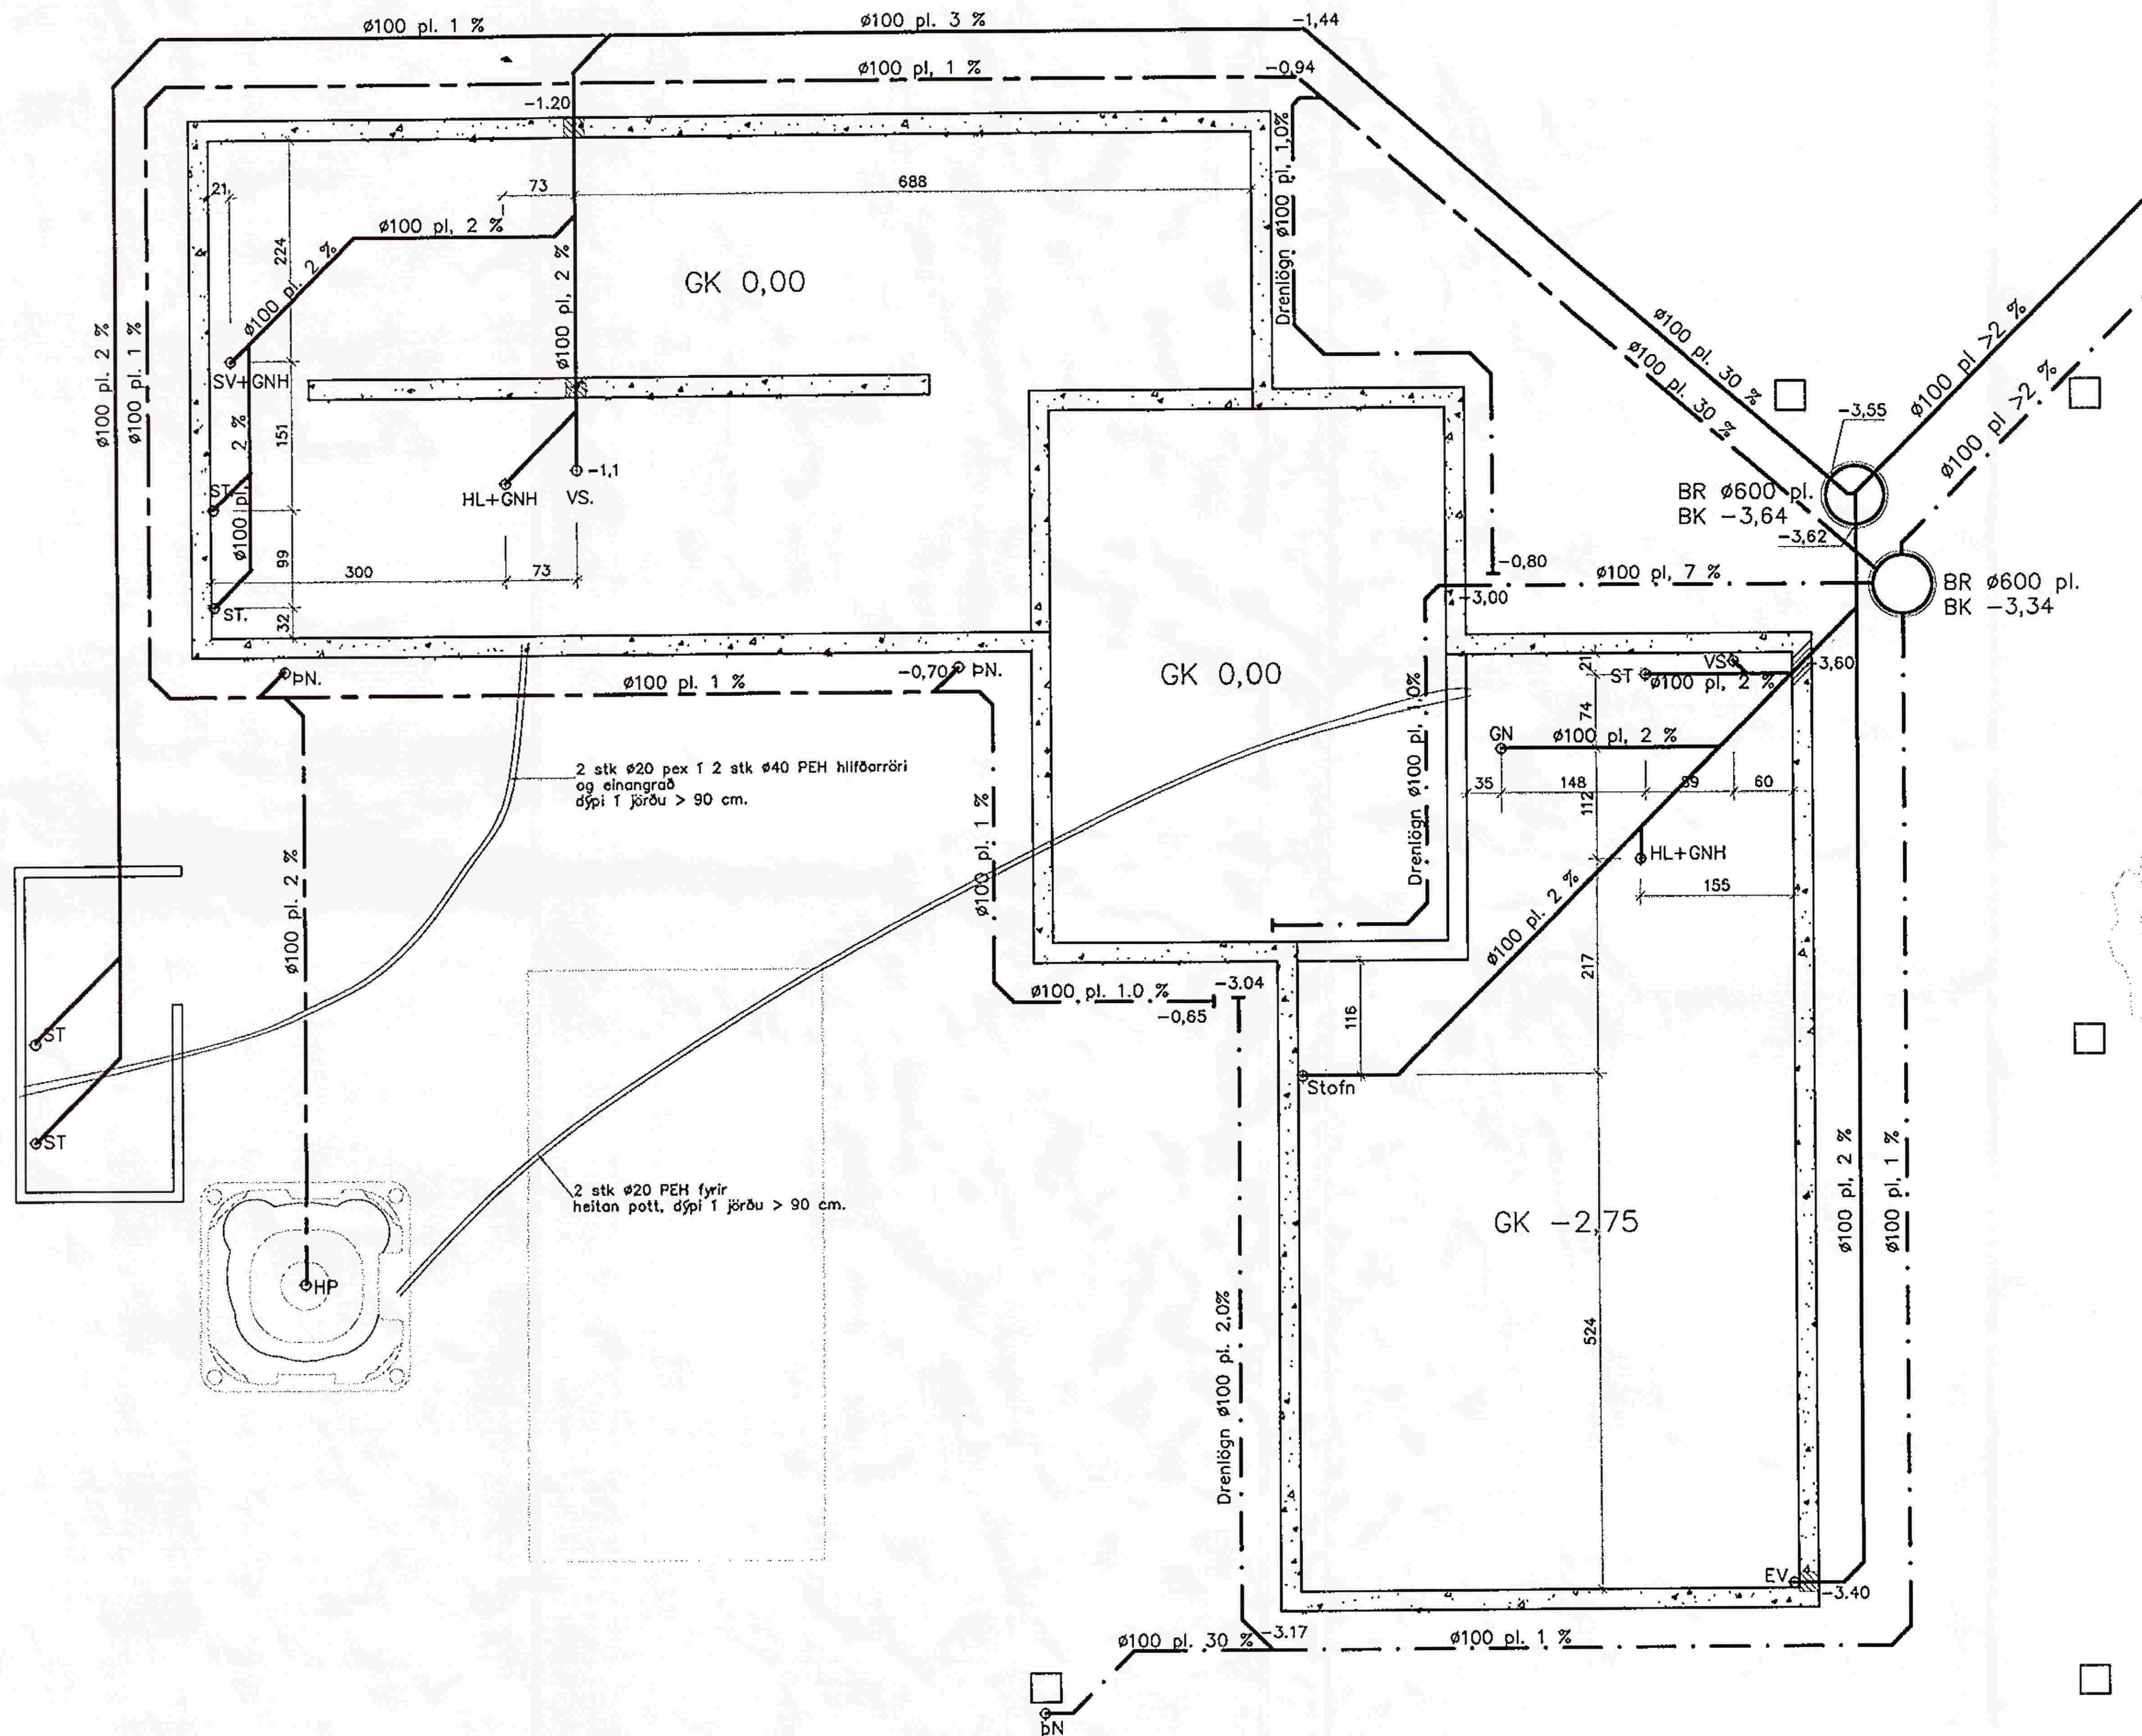

Skýringar:

Breytingar:

A:

TÓV
TEIKNISTOFAN ÓDINSTORGI,
VERKFRÆÐIÐEILD ehf.
Óðinsgötu 7
101 Reykjavík
Netfang: tov@to.is
Sími 510 2211 Fax 510 2201

Verkefni: Sumarhús í Svínahlíð- Grafningi

Heiti: Frárennsli: Grunnmynd sökkla.

Hönnun: VÍFILL ODDSSON VERKFRÆÐINGUR
kt. 101237-3629 FVFI - FRV
GÚSTAF VÍFILSSON VERKFRÆÐINGUR
kt. 231163-5069 FVFI

Áritun aðalhönnuðar:

Guðna Sveinbjörnsdóttir

M. 1:50

R. C.V.

T. J.S.

Dags. Maí 2007

Nr. 1161-2-2