


BRUNAVIÐVÖRUNAR  
 04.06.2010  
 Páll Þórisson

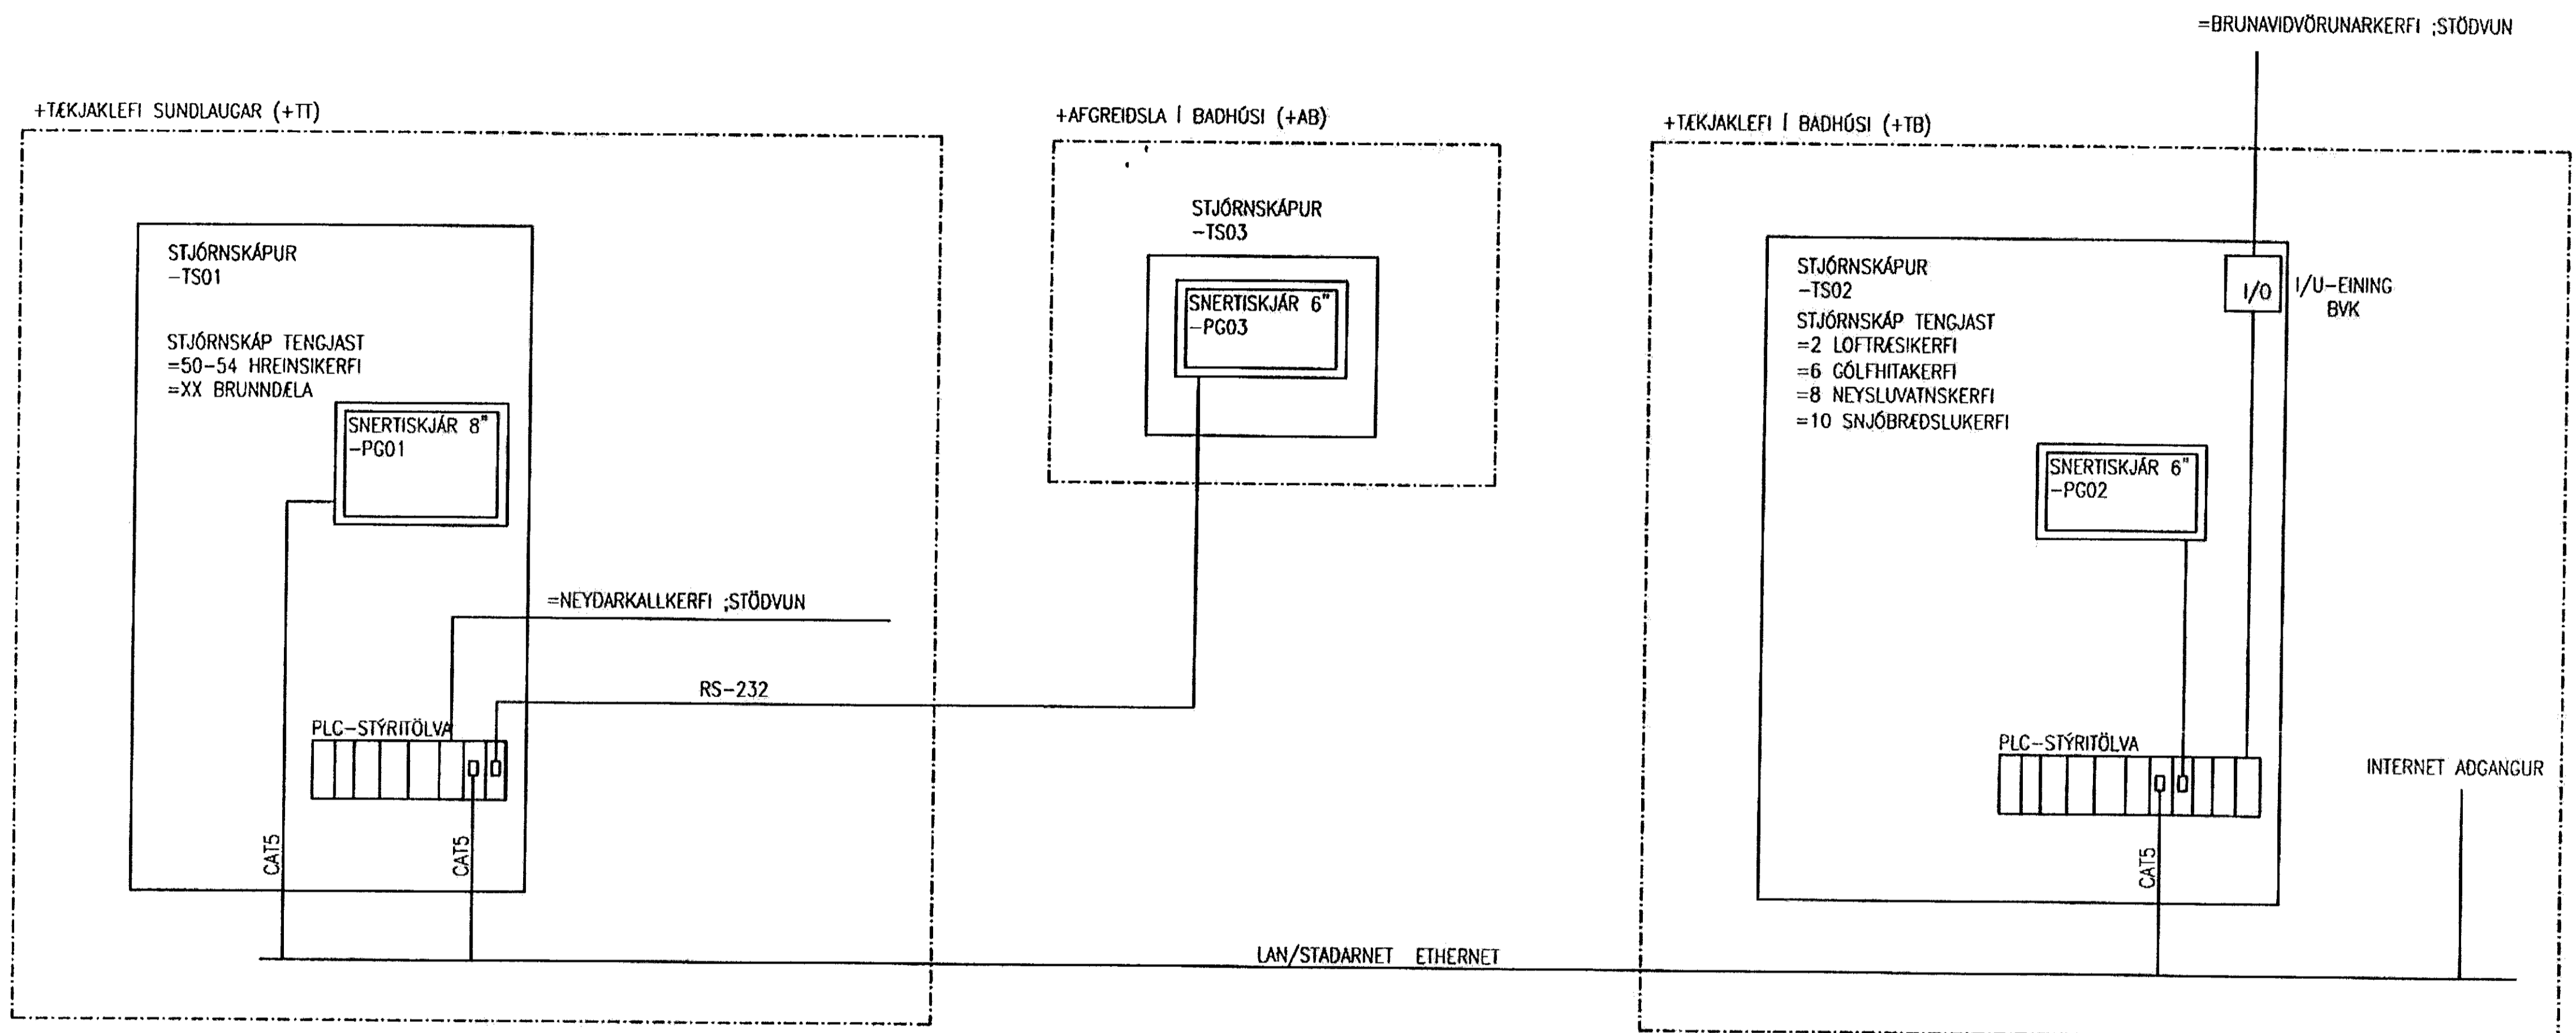

SKÝRINGAR

- BVK BRUNAVIÐVÖRUNARKERFI
- I/O I/U-EINING BVK, ER HLUTI BRUNAVIÐVÖRUNARKERFIS

VINNIUTEIKNING  
 18. JÚNÍ 2010



www.verkis.is - sími: +354 422 8000

SAMÞYKKT:

f.h. VERKÍS Eiríkur Páll Þórisson 240751-2679

A 2010-06-01 VERKTEIKNING VP VP KPH EKP

UTG DAGS SKÝRINGAR TEK HANN RÝNT SAMÞ

GUFA EHF  
 GUFUBAÐIÐ LAUGARVATNI  
 Lagastýring  
 Kerfisteikning

VERKIFANG 08344 TEIKNING E45.2.001 A

© 2010 EHF og öðrum höfundum. Öll réttindi eru höfð. Verki.is 2010-06-01