



Grind þessum

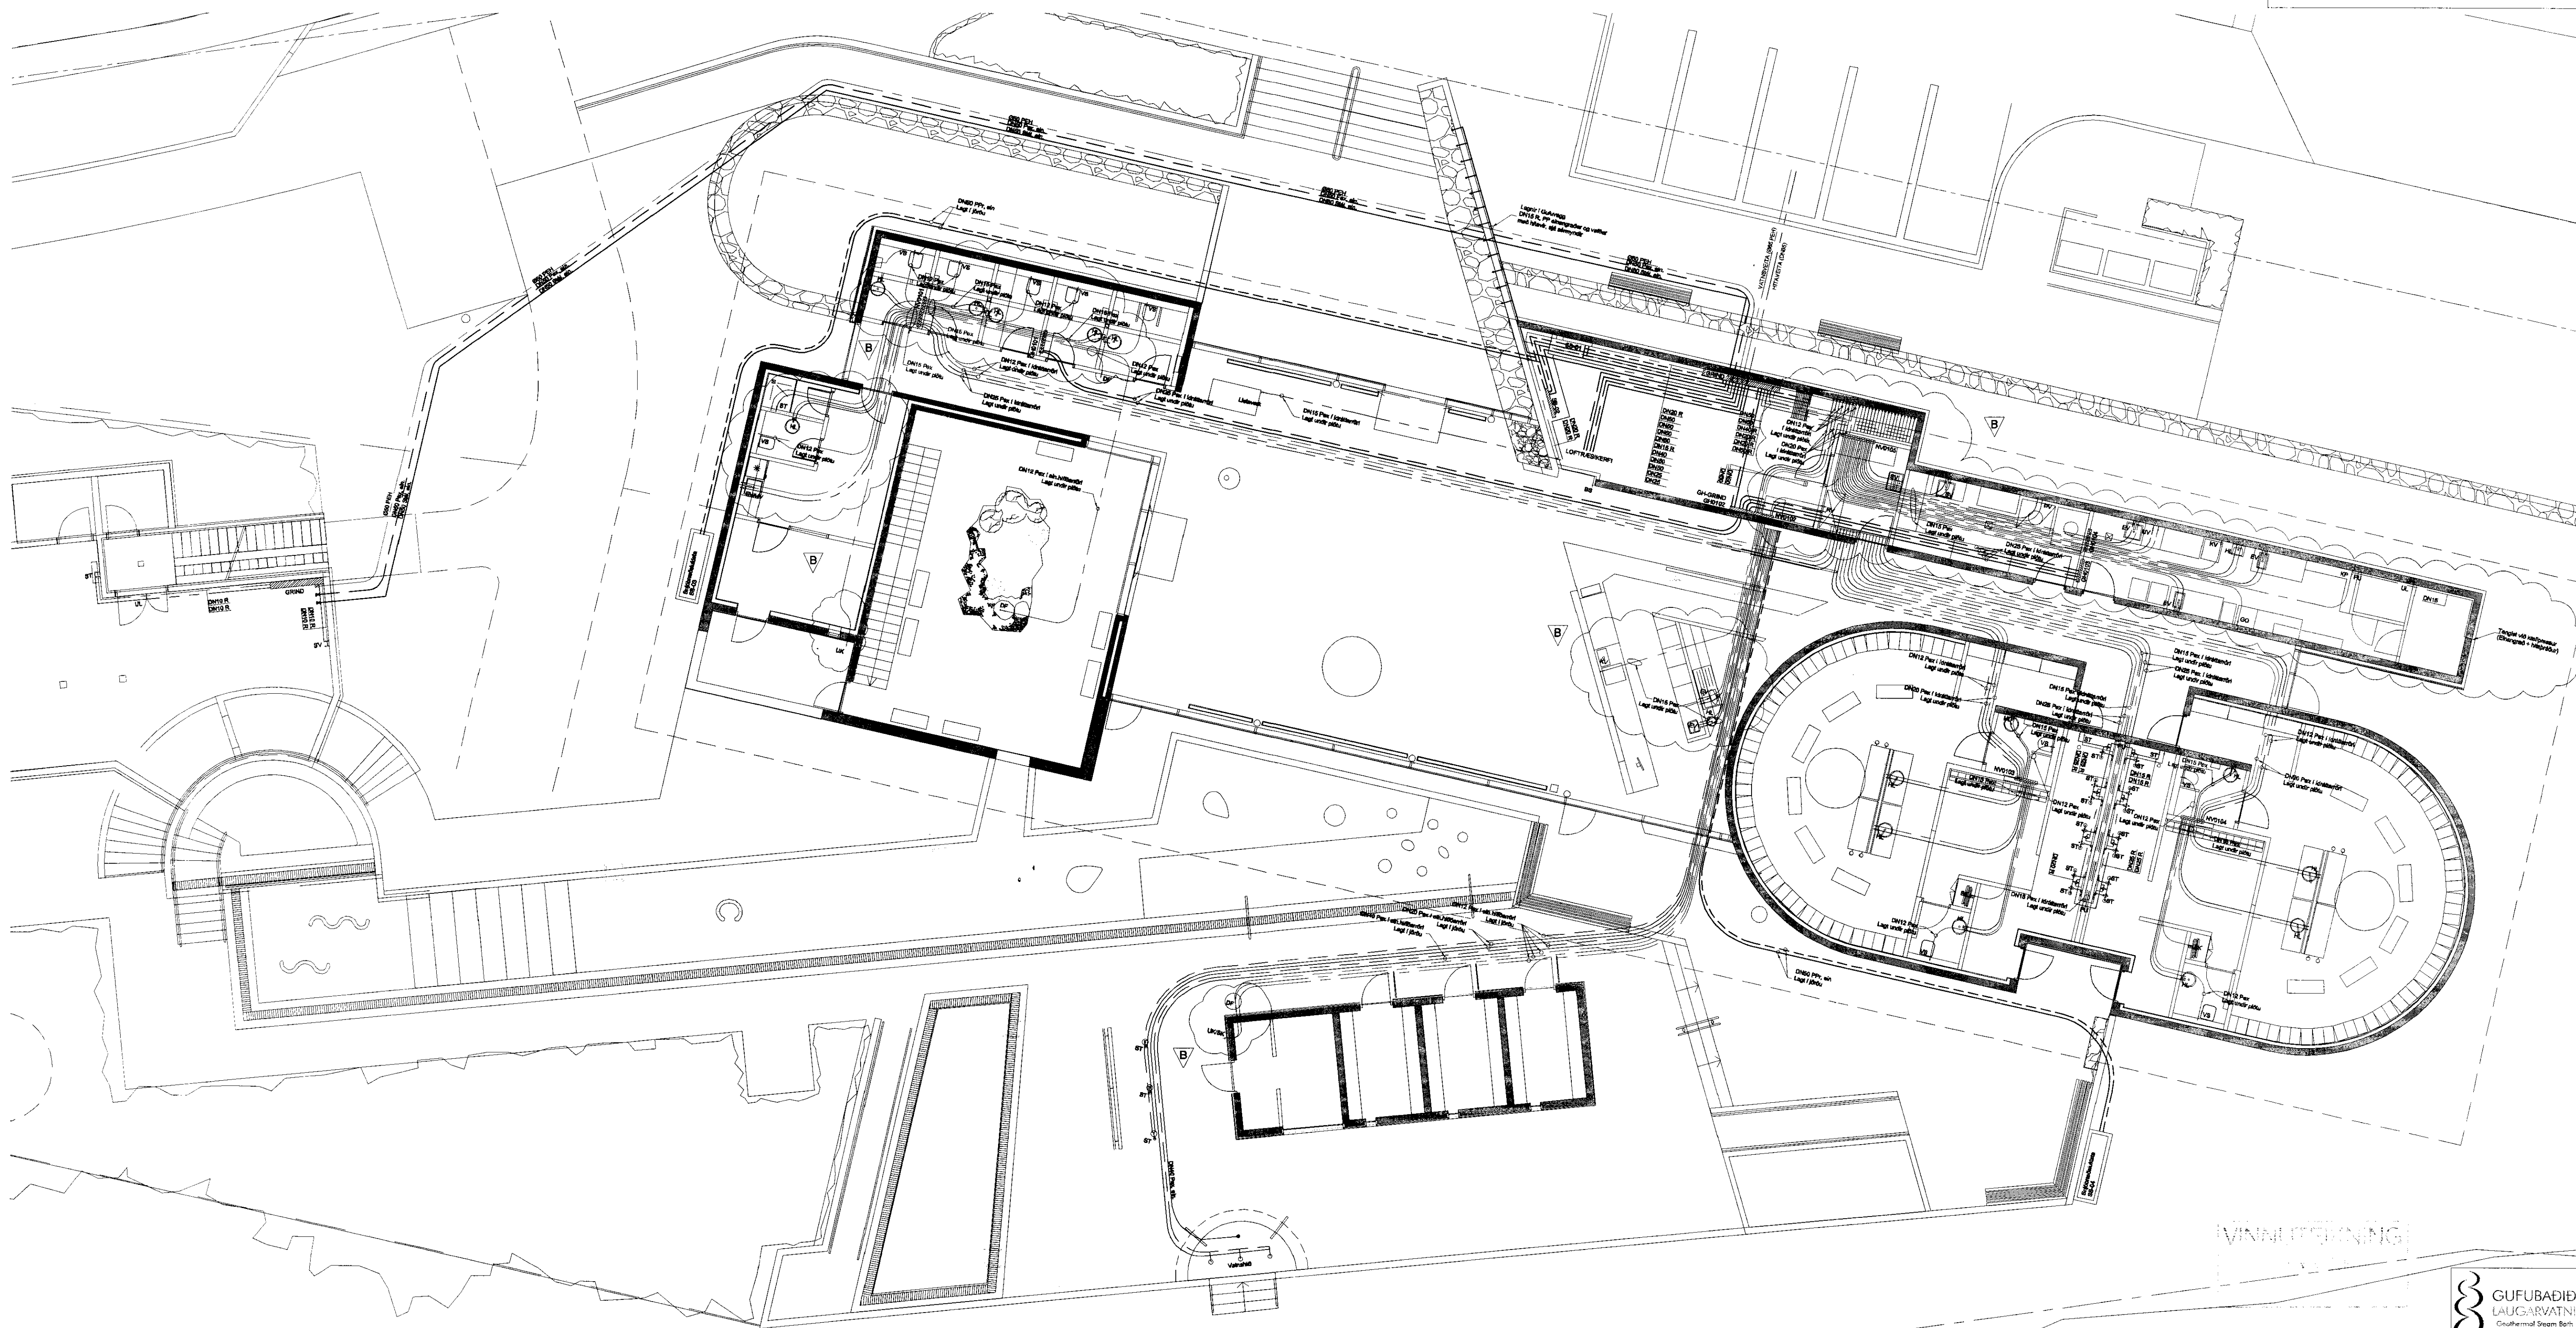

IVNNLÆSING



SKÝRINGAR:
 Öll mál eru í mm fyrir utan hæðarmál, þau eru í m.
 Sjá almennar skýringar á teikningu nr. P-000

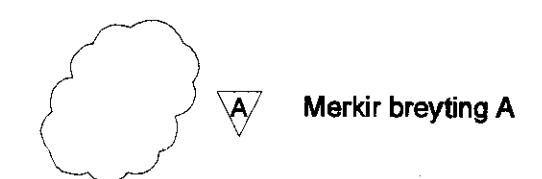

B		05.11.2010	Heirileiðstæðing og neysluvatnslagnir bætt við og/öfla færð til.	BIS
A		07.08.2010	Vinnuleiðing	-
Nr.	Dag.	Breyting		Samp.
Frumstærð blaðs	Minnkað í mál	Mikv.	Dags.	Vorkr.
A:1	A:3	1:100	16.04.2010	VSK79192
			Hannað	Teknað
			BIS	BIS
				Yfirl.
				BG
VERKFRÆÐISTOFA SUBURNESJA		Gufubaðið Laugarvatni		
Víkurbraut 13, 230 Reykjavíkur		Bláskógabyggð		
Sími: 4 200 100, Fax: 4 200 111		Hita- og Neysluvatnslagnir		
Vefang: http://www.vss.is		Yfirlitsmynd		
Netfang: vs@vss.is		B		
Samp. <i>Rannsóknir Guðna</i>		Samræmingarmáður: <i>Dr. Ágúst Ólafsson</i>		
K:090950-3248		K:090950-3248		