


**SAMPYKKT**

3 D SEPT. 2008

*Ally Kjartan*  
Byggingafræðingur, Árnassýslu og Físi.

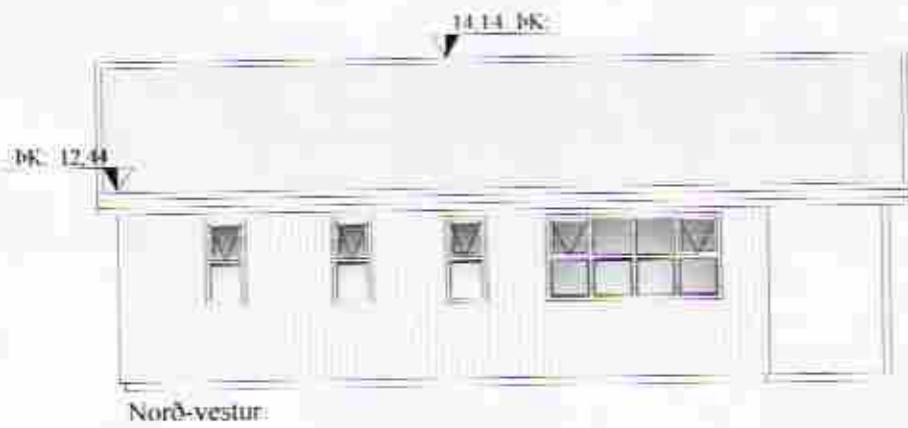

Norð-vestur




Suð-austur



Norð-austur



Suð-vestur

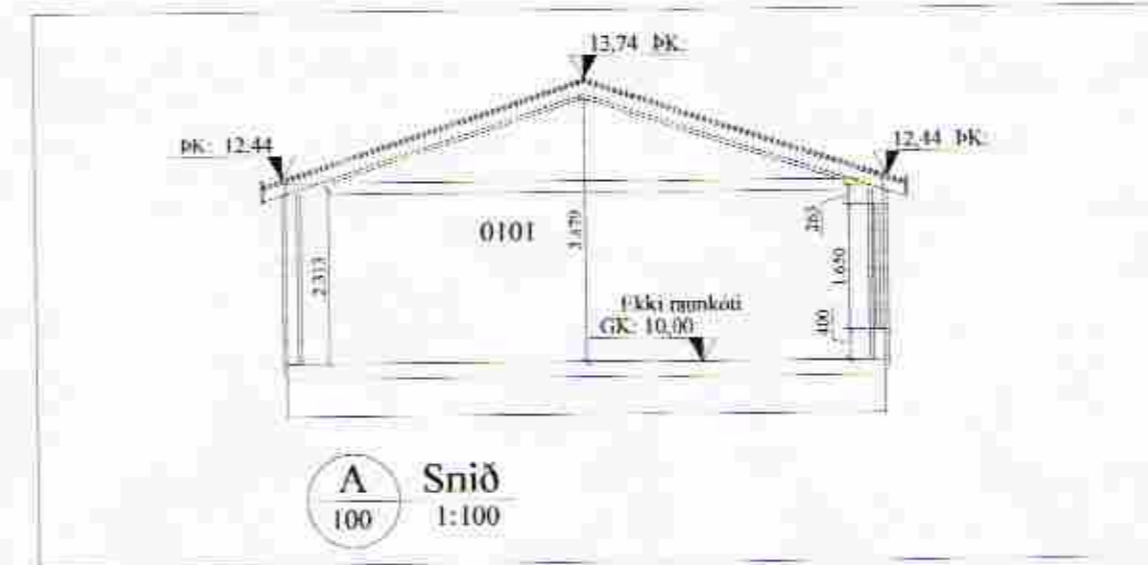

**Almennar skýringar:**

Efni og gerð:

Um er að ræða viðbyggingu við núverandi hús. Viðbygging verður byggð upp á sama máta og núverandi hús, steyptir dregar með timurgólfi. Veggir og þak eru úr timbri. Þakið er borðklætt og þar ofan á kemur háruð málmklæðning. Veggir eru klæddir með timbri. Lagir eru lagðar í lagnagrindur innan á vegg.

Við val og staðsetningu á handslökkvitækjum má leita ráðgjafar hjá stökkviliðsstjóra og hafa ber hljóðsjón af leiðbeiningum og reglum Brunamálastofnunar ríkisins og Vinnueftirlits ríkisins. Handslökkvitæki skulu vera í samræmi við ÍST-EN3. Reykskynjarar eru samtengdir. Allar hurðir (hurðarflekar) eru 800 mm að breidd, nema aðalinnangangshurð og hurð inn úr anddyri sem eru 900 mm.

**Annað:**



Einstakir byggingahlutar skulu uppfylla eftirfarandi U-gildi:

Byggingarhluti	W/m² K
Útveggir	0,30 ( 150 mm steinull)
Þak	0,20 ( 200 mm þakull)
Gólf	0,30 ( 75 mm plaststeinangum.)
Gluggar (k-gler)	2,00 (Tvöfalt k-gler)
Hurðir	3,00 ( 35 mm gegnhell viður)

- Útgangur.
- Rýmingarleið.
- [R] Reykskynjari.
- [LR] Loftræsting.
- [HS] Handslökkvitæki
- [GN] Niðurfall.
- [GSN] Gegnumstremmisniðurfall.
- [BO] Björgunarrop, stærð gefin á teikningu.
- [FG] Gólfkoti á frágengið gólf.
- [Inntök] Inntök fyrir hitaveitu, vatnsveitu, rafmagnsveitu og síma.

Öll mál eru í millimetrum, nema annað sé tekið fram.

ATH: Skyggður flötur er núverandi hús.

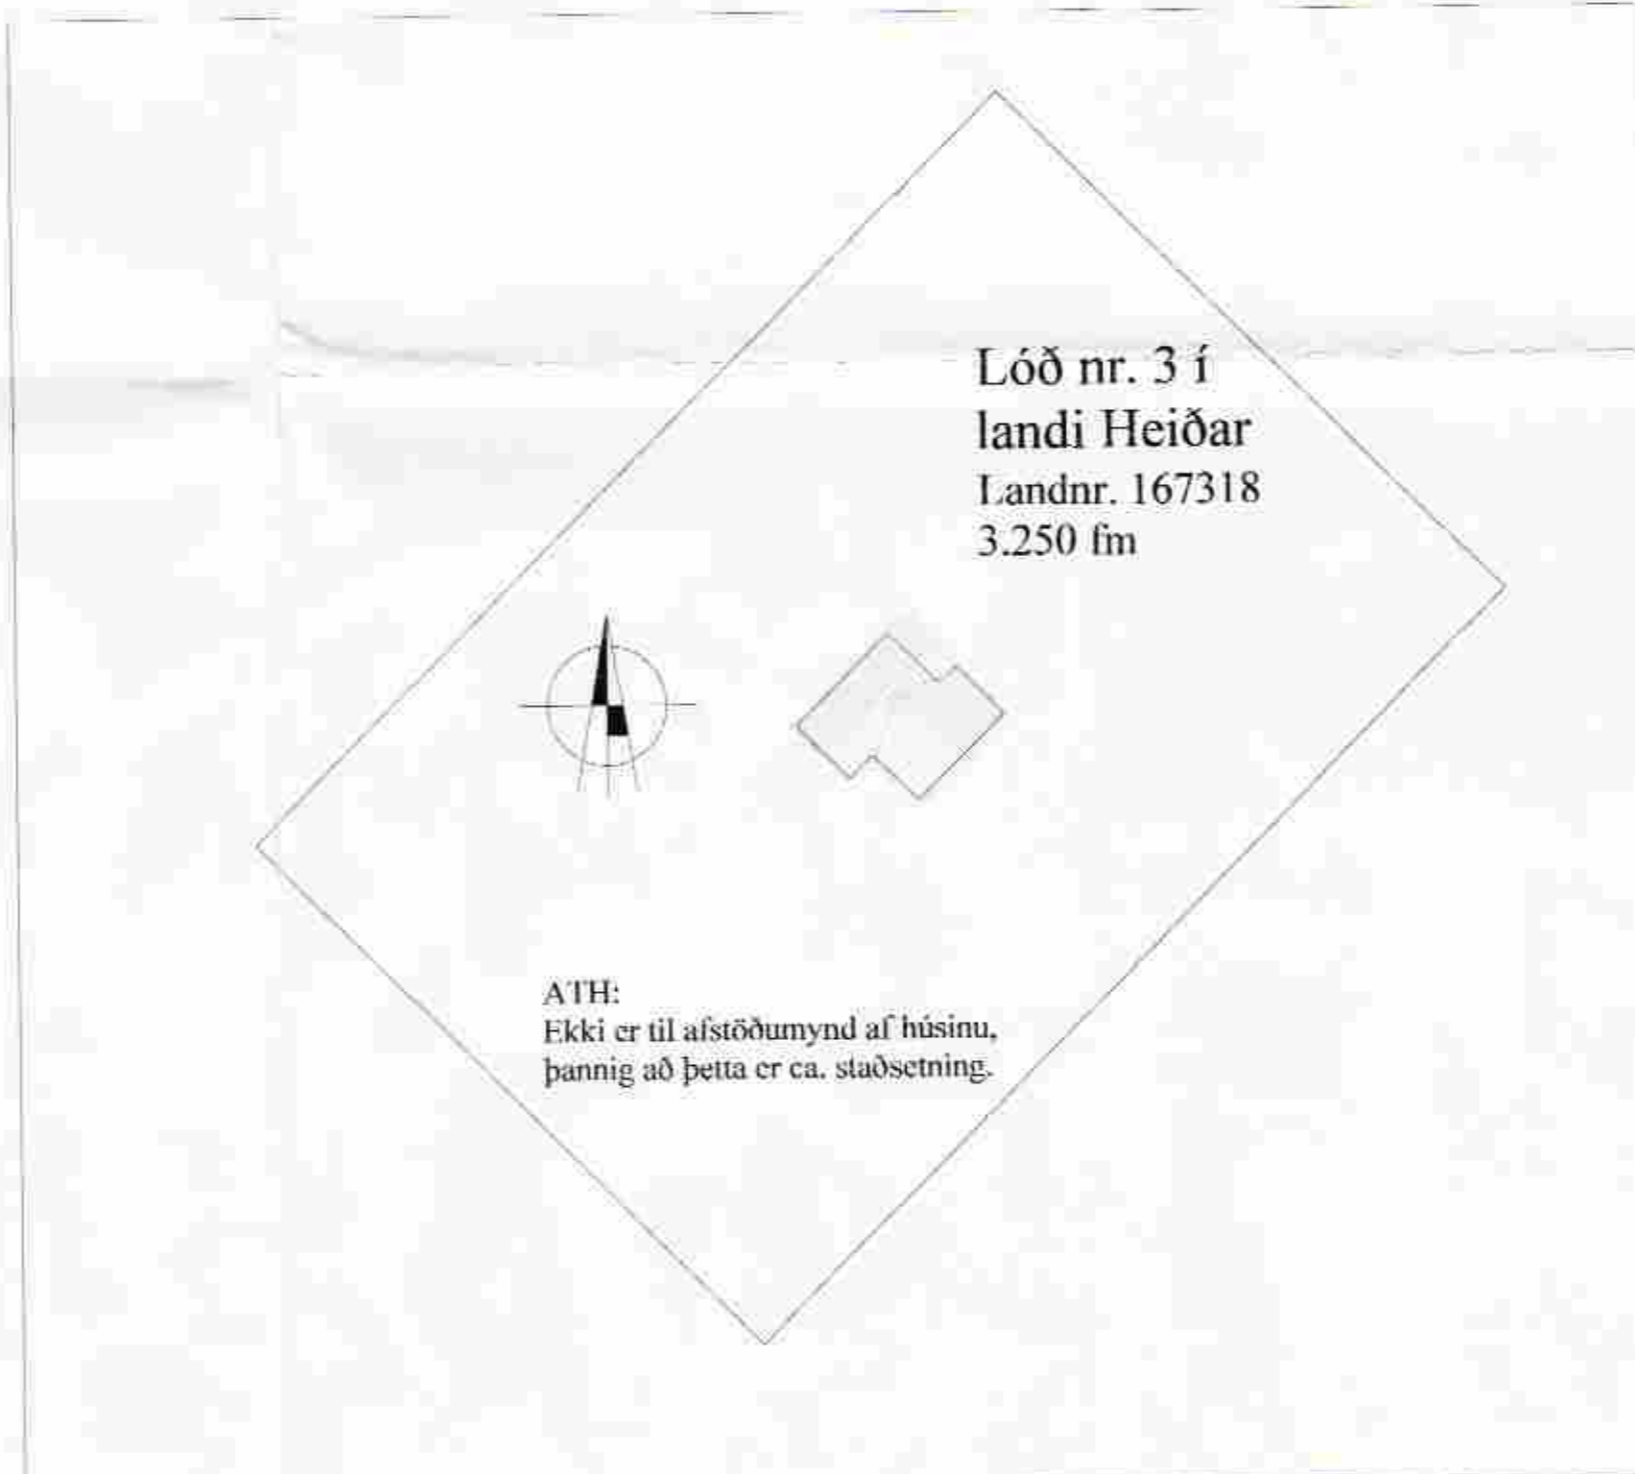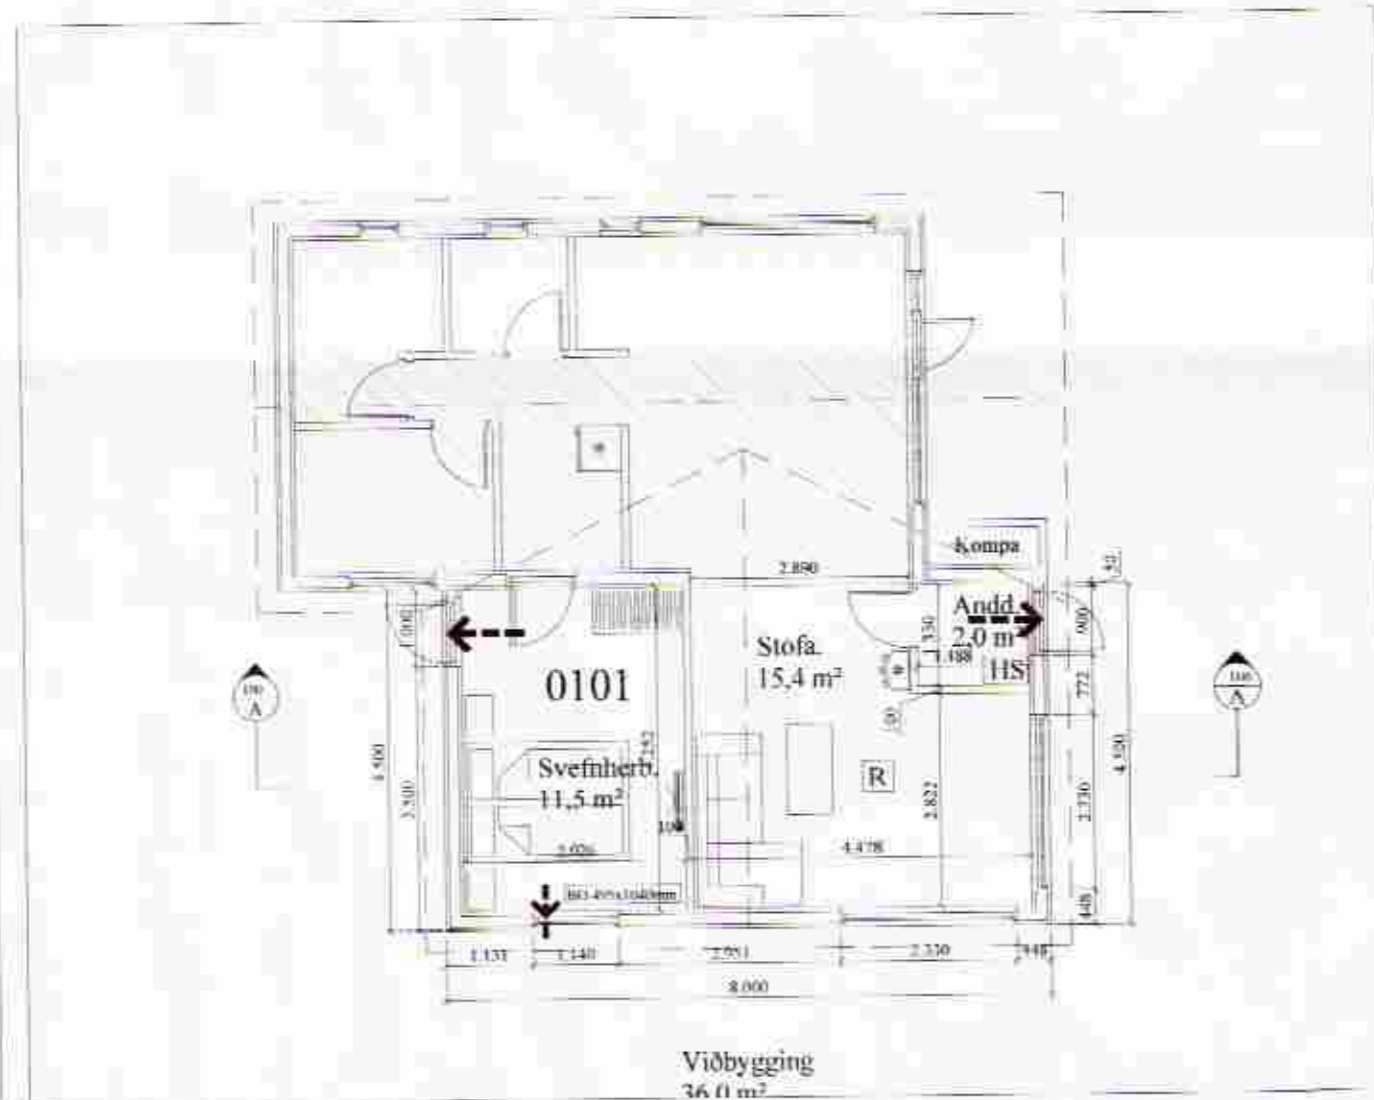

Skráningarskipti: Heiði Lóð nr. 3 801 Bláskógabyggð-Viðbygging		Skráningartími: 6. og 7. tölur Birgisdóttur	
Látnúmer: 167318		Kennitala: 040563-8919	
Máttölunúmer: 02		Dags: 24.9.2008	

VEÐUR: Heiði Lóð nr. 3, 801 Bláskógabyggð

TEIÐUR: 100

HLUTI: Aðaltækningar, Útlit, grunnm, snið, afstaða, skráningartafn

KVARN: 1.100.1.500

TEIÐUR: 100

DAÐS: 22.09.08

SAMJA: 040546-2009

NÚ: 01 014

Bent Larsen Fróðason  
Félakoti 2  
801 Bláskógabyggð  
Símar: 844-7699 - 486-8855  
E-mail: bentlarsen77@hotmail.com