


MÖTTEKID
19 JULÍ 2012


ABALHÖNNUDUR

UTG.	DAGS.	UTGAUFERILL	HANNAÐ TEIKN. YFIRF.
—	—	—	—
—	—	—	—
—	—	—	—
—	—	—	—
—	—	—	—
—	—	—	—
—	—	—	—
—	—	—	—
—	—	—	—
—	—	—	—

Ø20 fyrir tengingu á sökkulskauti milli húsa rör tengist í sökkulskautskassa

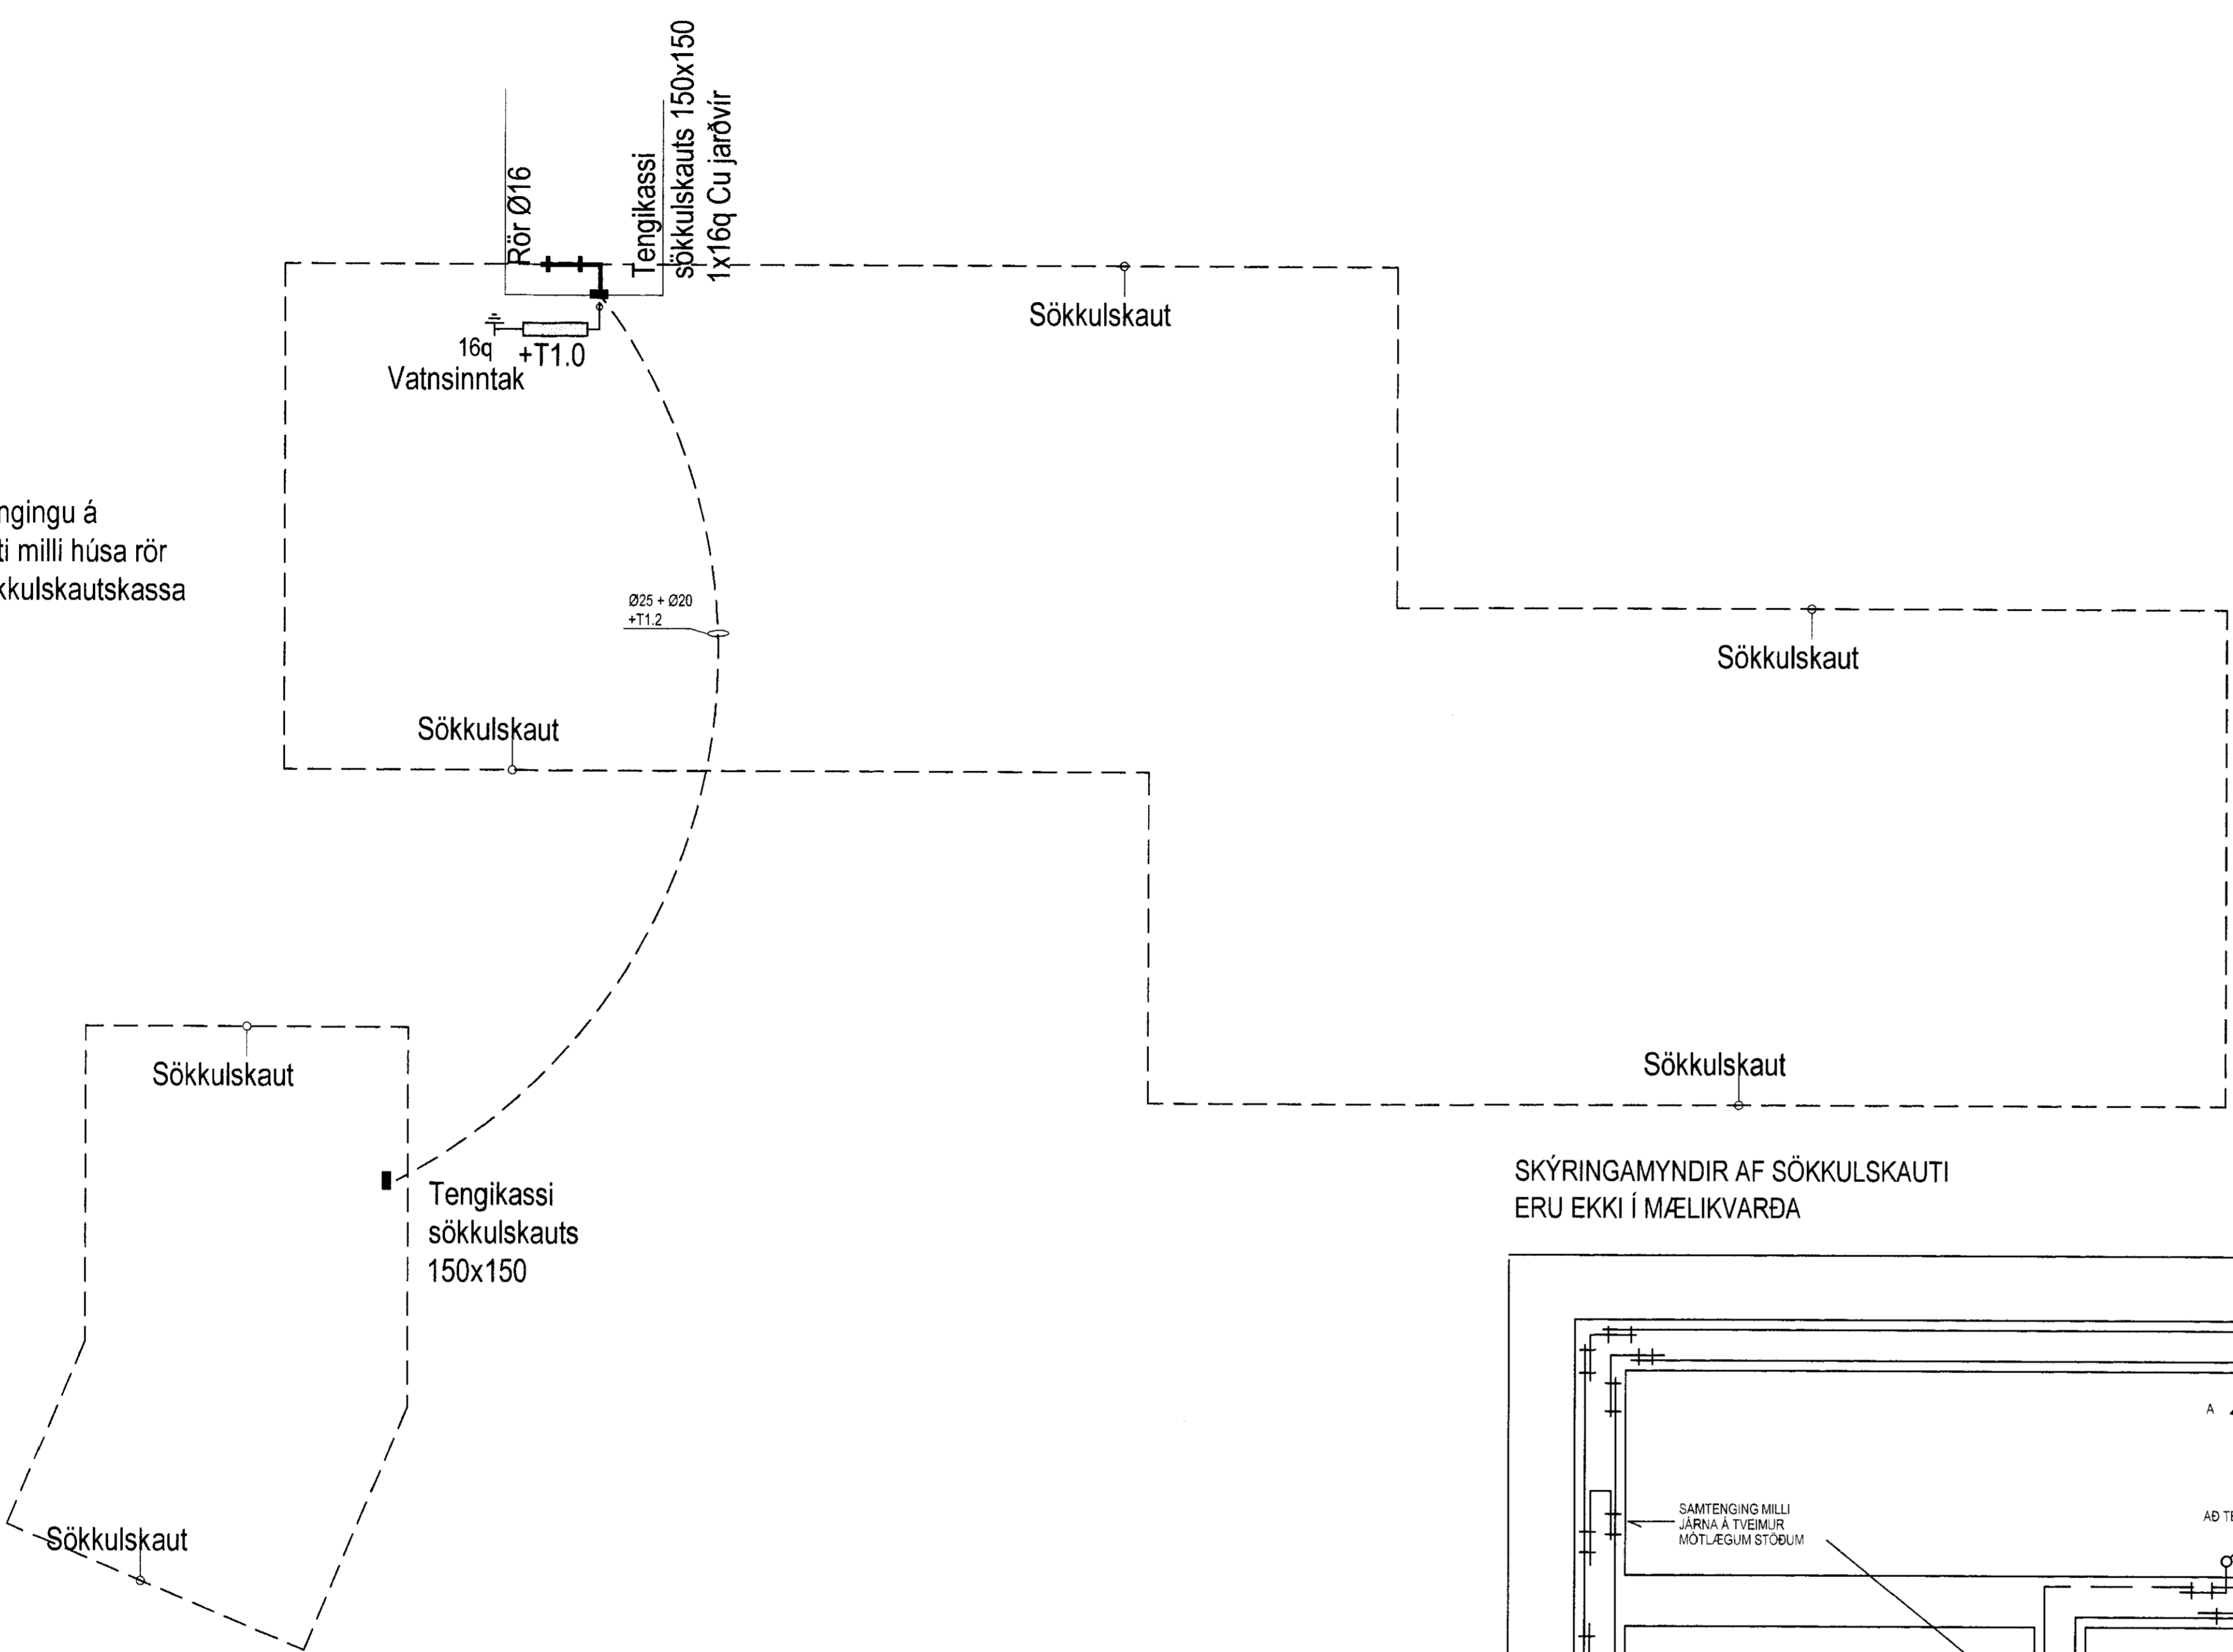

SKÝRINGAMYNDIR AF SÖKKULSKAUTI ERU EKKI Í MÆLIKVARÐA

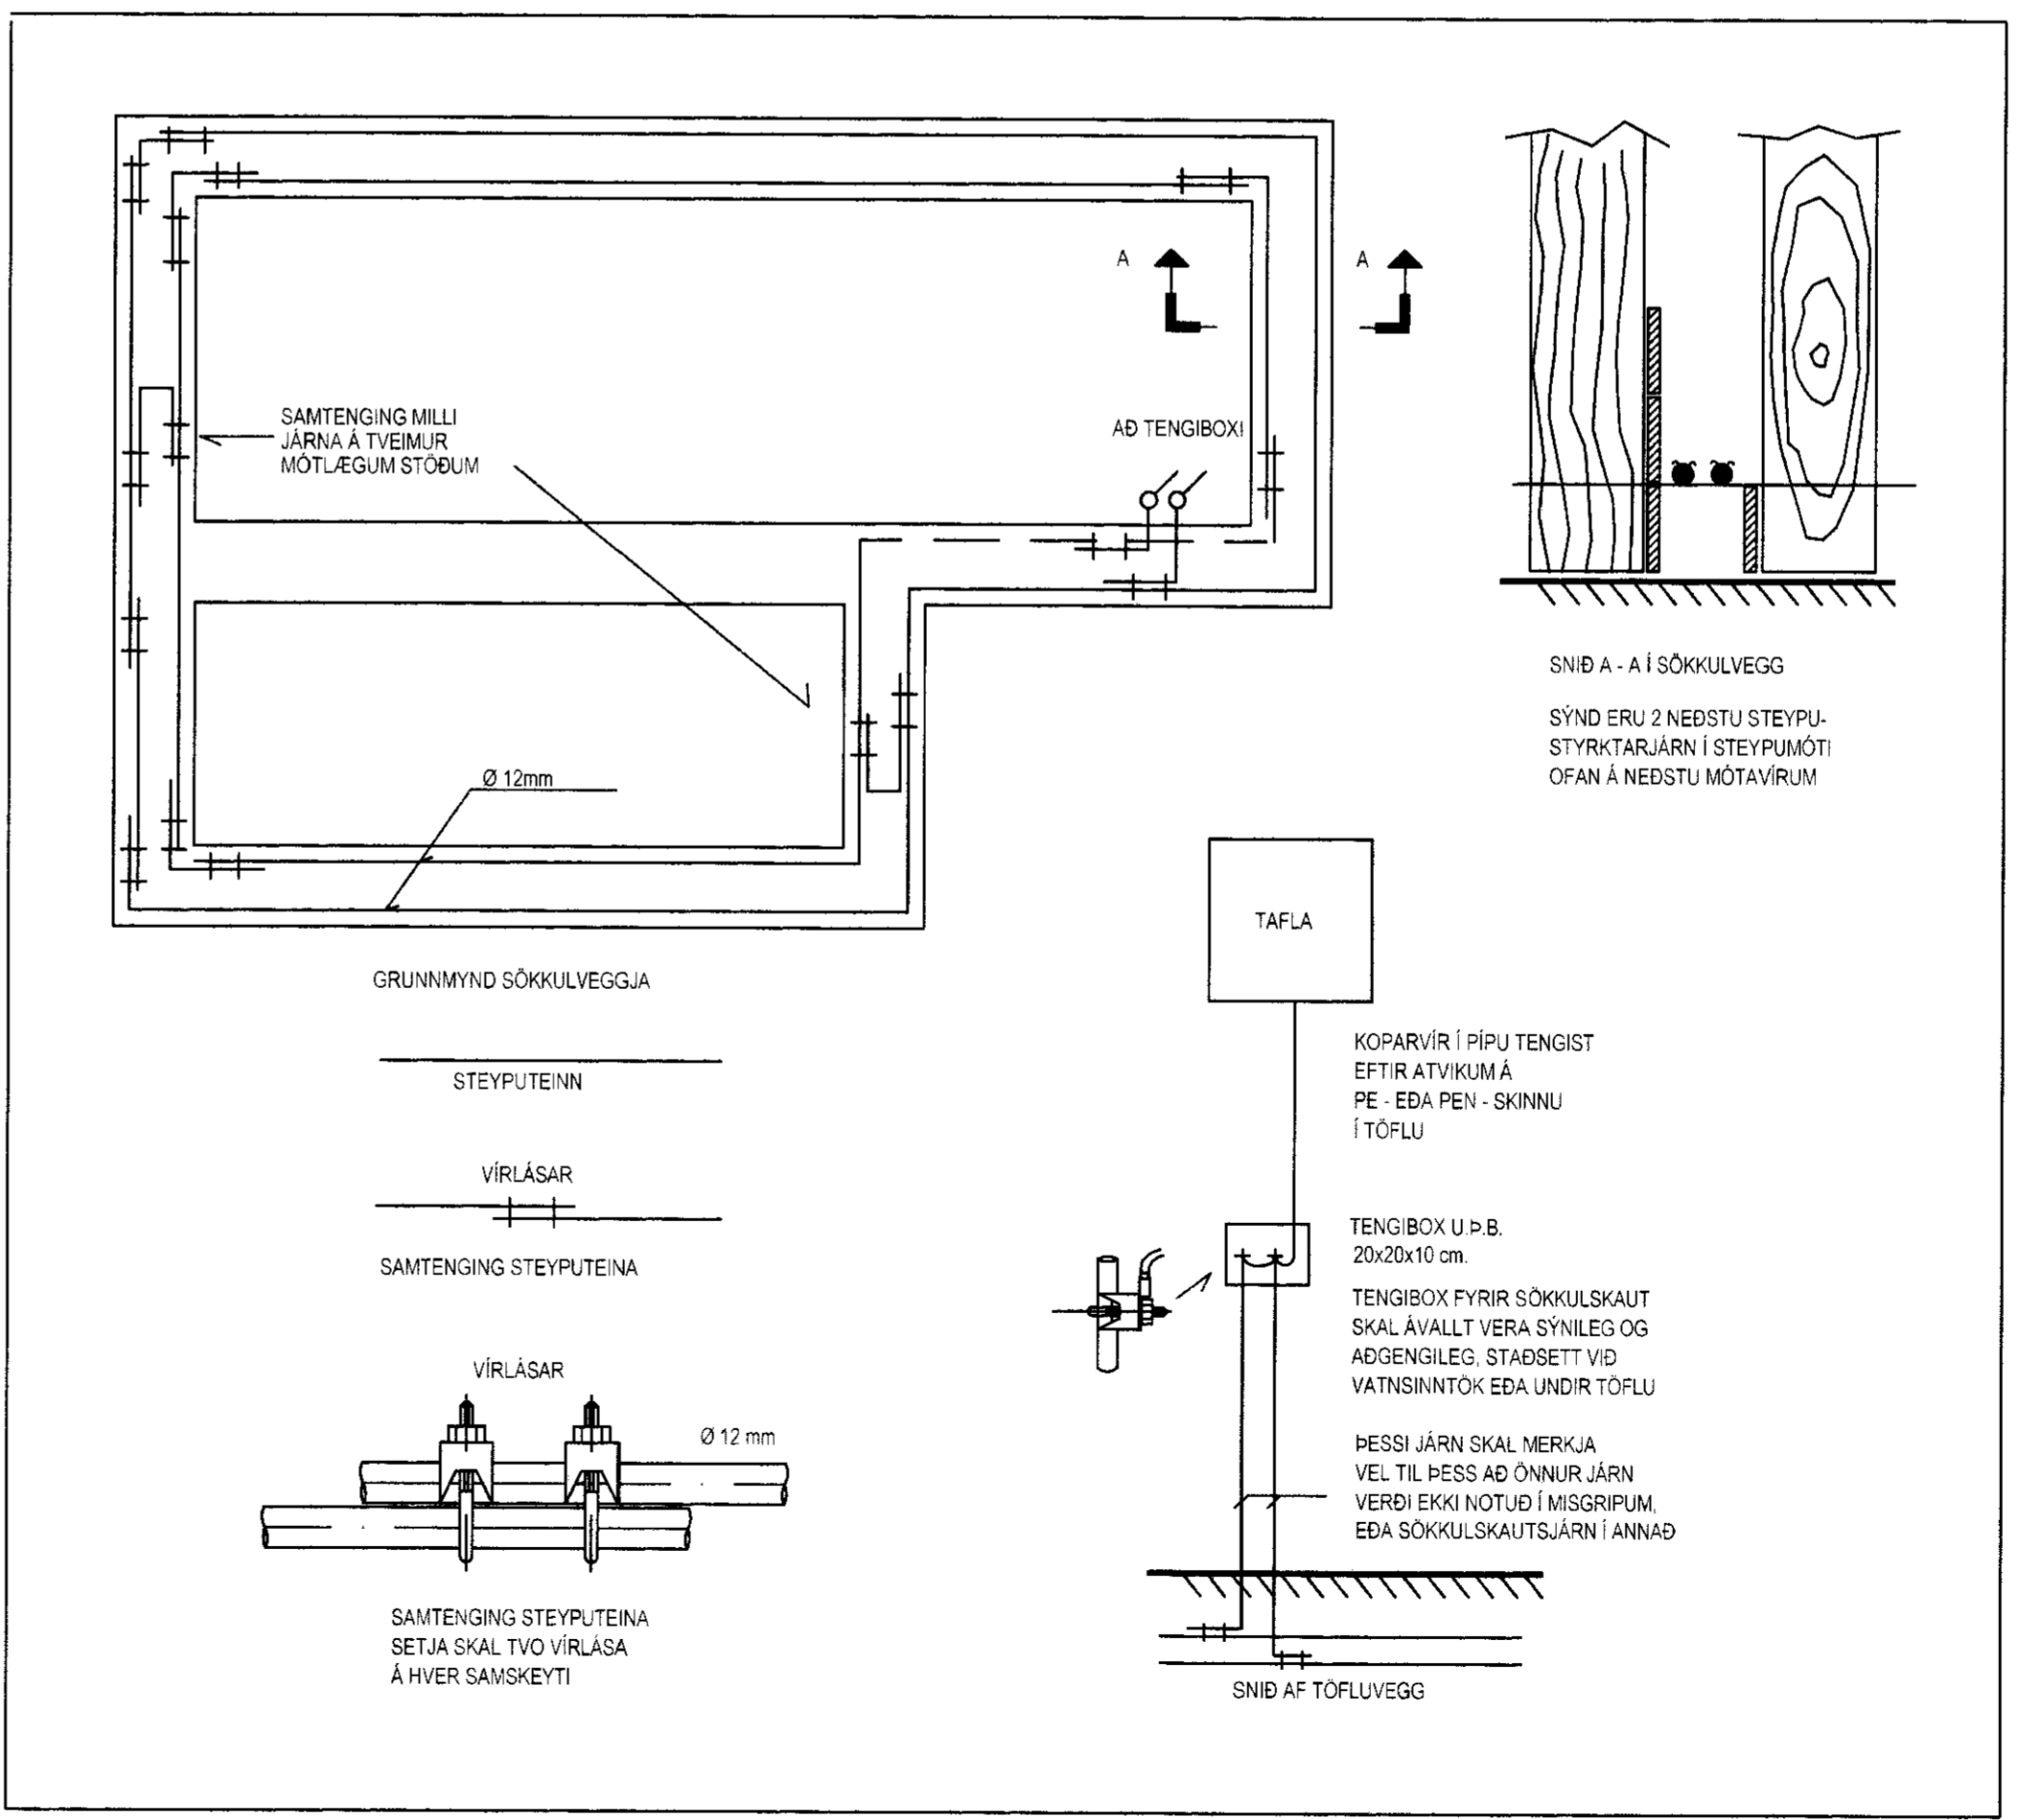

EFLA
VERKFRÆÐISTOFA
Sími: 412 6000 www.efla.is

Sumarhús
Hlíóarholt 5
801 Selfoss, dreifbýli

Raflagnir
Sökkulskaut

TEIKNINGARNÚM.	BLADSTÖR	HANNAÐ	JTh
3393-003	A1	TEIKNAD:	JTh
xx1301	YFIRFARID:	DaS	
DAGS.	MÆLIKVARÐI	ÖTGAFA	
30.06.2012	1:50	A	

SAMBYKKT:
Kannalei:

T:\007\Húskaut_Strafkerti og Vöngatæki\Almannarælingar\3393-xx1301.dwg