


MÖTTUKIÐ  
19 JULÍ 2012  
Byggingulfrun, Hagkerfi og Flóahv.

ADALHÖNNUÐUR

ÚTGAFA	DAGS	ÚTGAUFERILL	HANNAÐ	TEIKN	YFIRF.
—	—	—	—	—	—
—	—	—	—	—	—
—	—	—	—	—	—
—	—	—	—	—	—
—	—	—	—	—	—
—	—	—	—	—	—
—	—	—	—	—	—

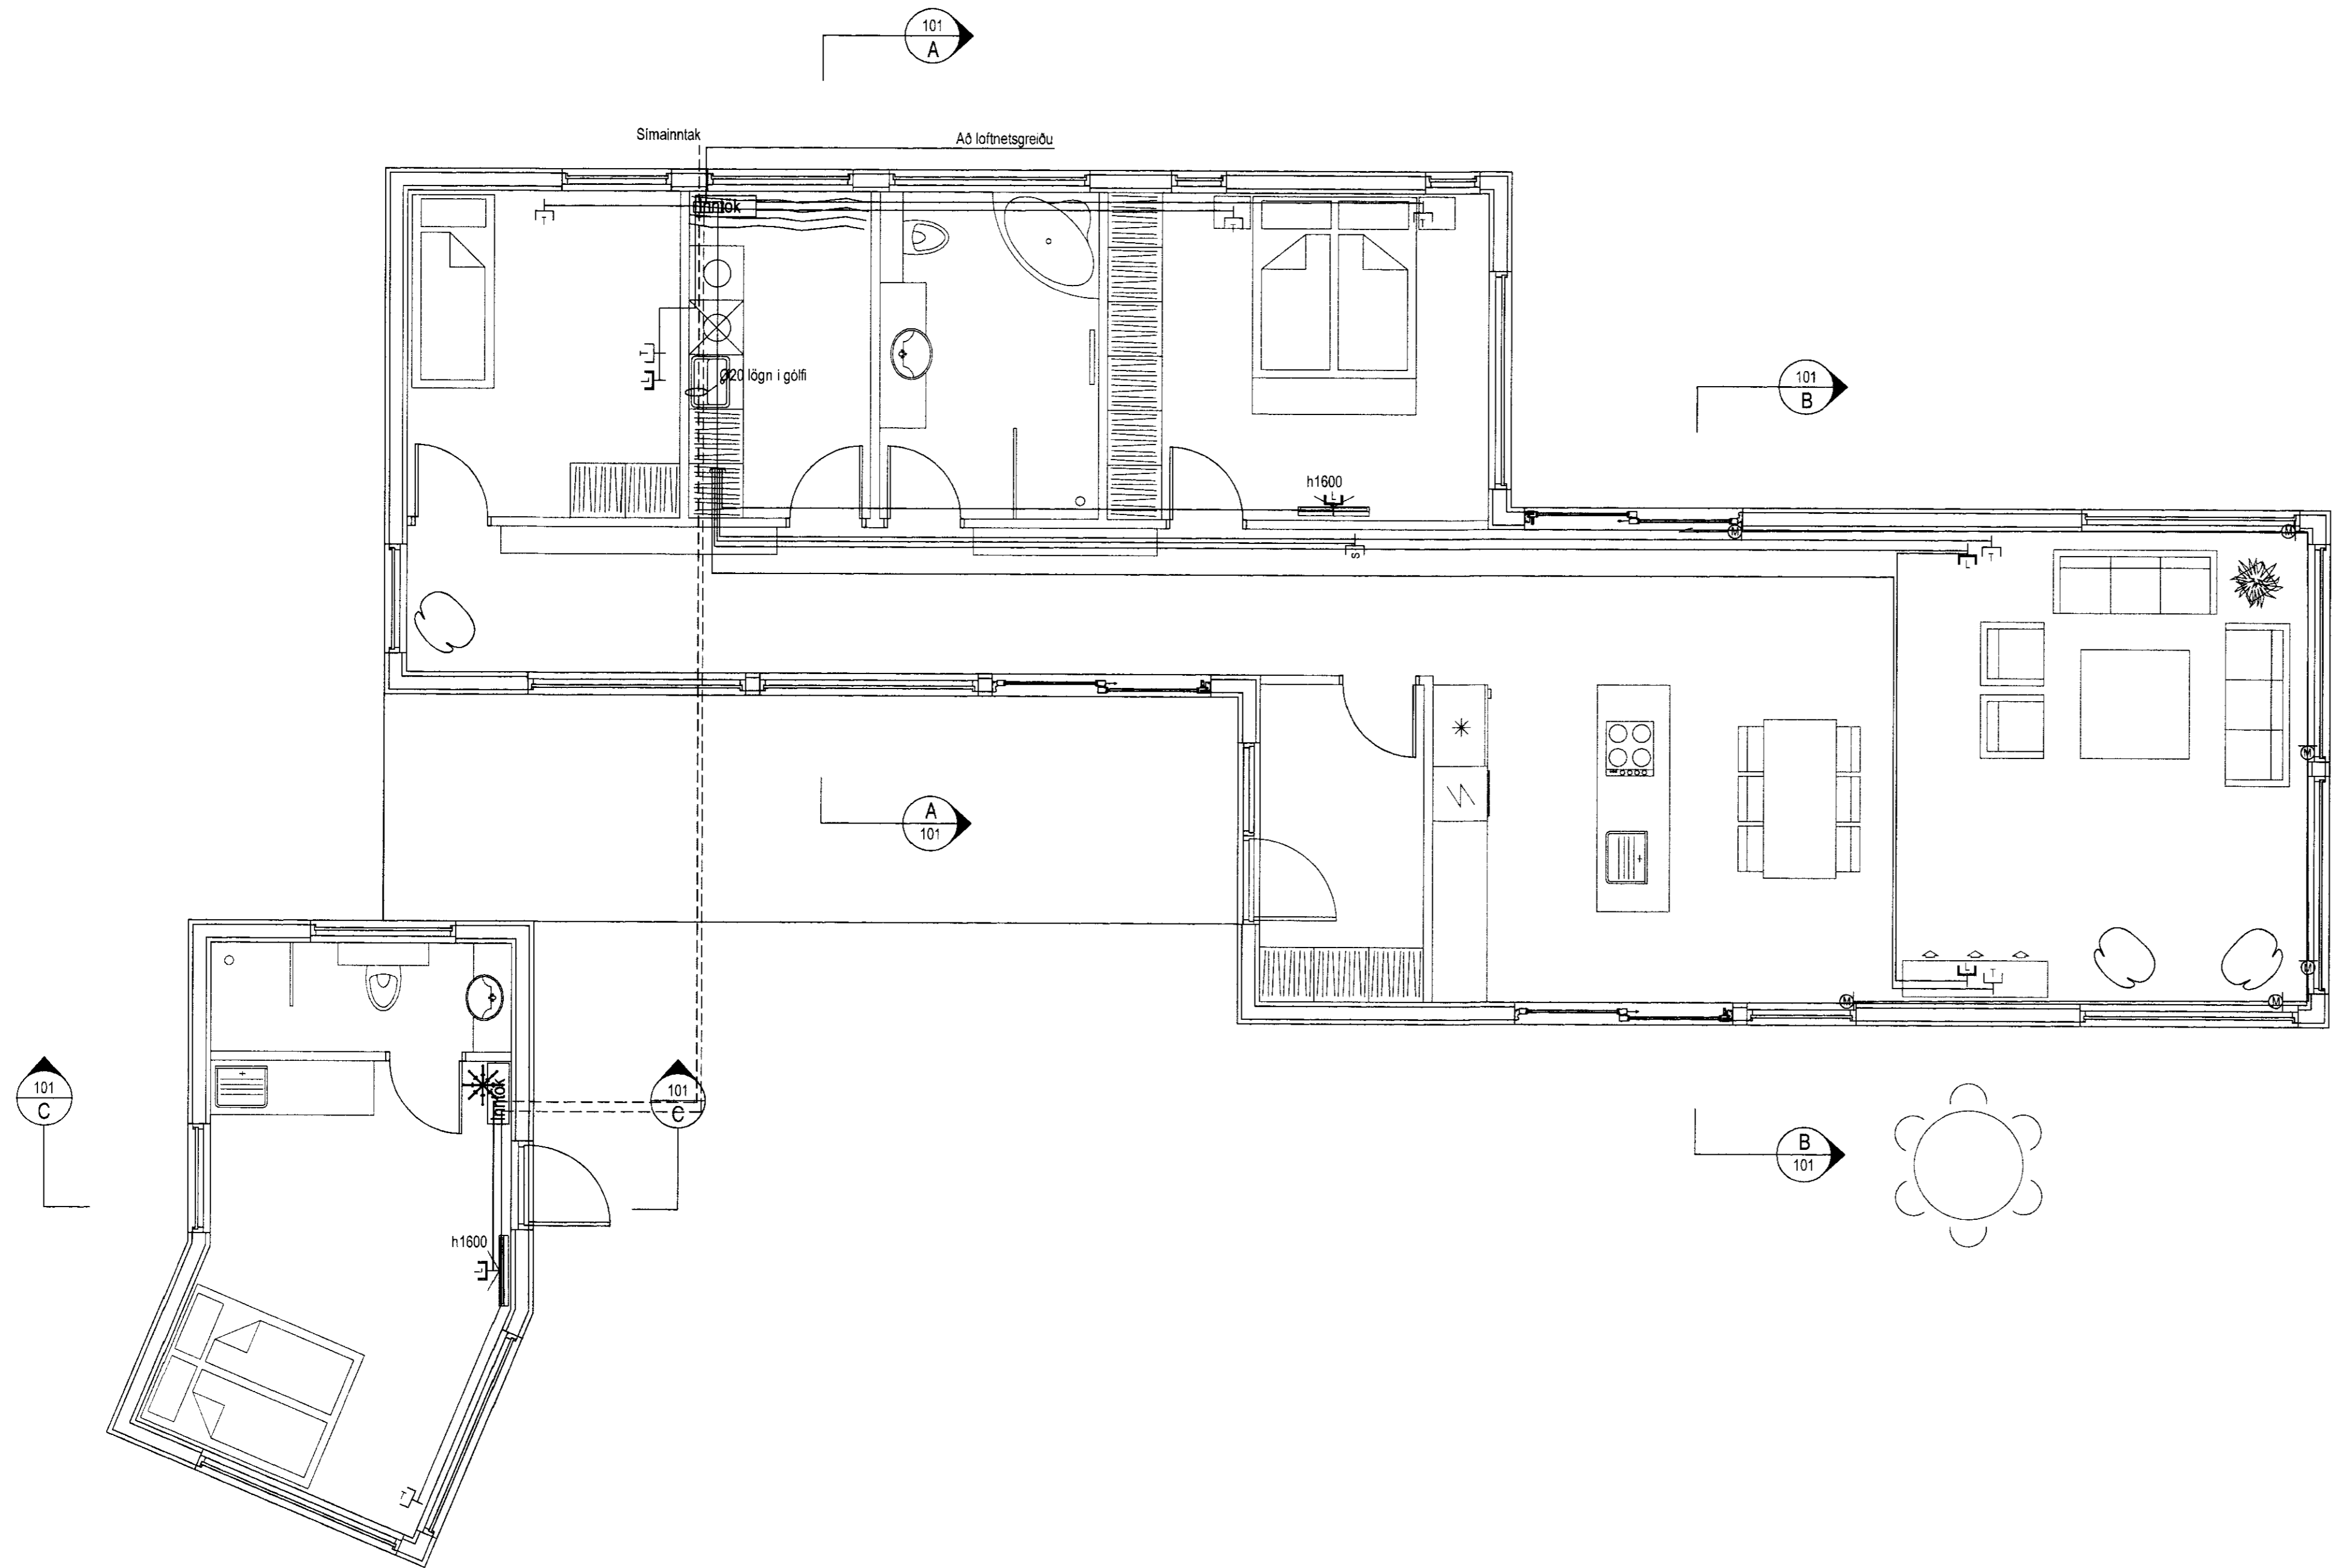

**EFLA**  
VERKFRÆÐISTOFA  
Sími: 412 6000 www.efla.is

**Sumarhús**  
Hlíðarholt 5  
801 Selfoss, dreifbýli

Raflagnir  
Smáspennulagnir  
1. hæð

TEIKNUNUMER	BLAÐSTÆRIB	HANNAÐ	JTh	—
3393-003	A1	TEIKNAD	JTh	—
013001		YFRIFRAB	DeS	—
DAGS	MÆLIKVARÐI	ÚTGAFA		
30.11.2012	1:50			<b>A</b>

SAMBÝKKT:  
Kennitala:

T:\80\Hlíðarholt\Starfkerfi og Yfirlit\teikn\11\_Hæð\3393-0130.dwg