


GRUNNMYND 1:50

MÖTTU RÍÐ
27. AUG. 2013
G. Þ. Þórisson
Byggingaáætlun / Byggingaáætlun / Byggingaáætlun

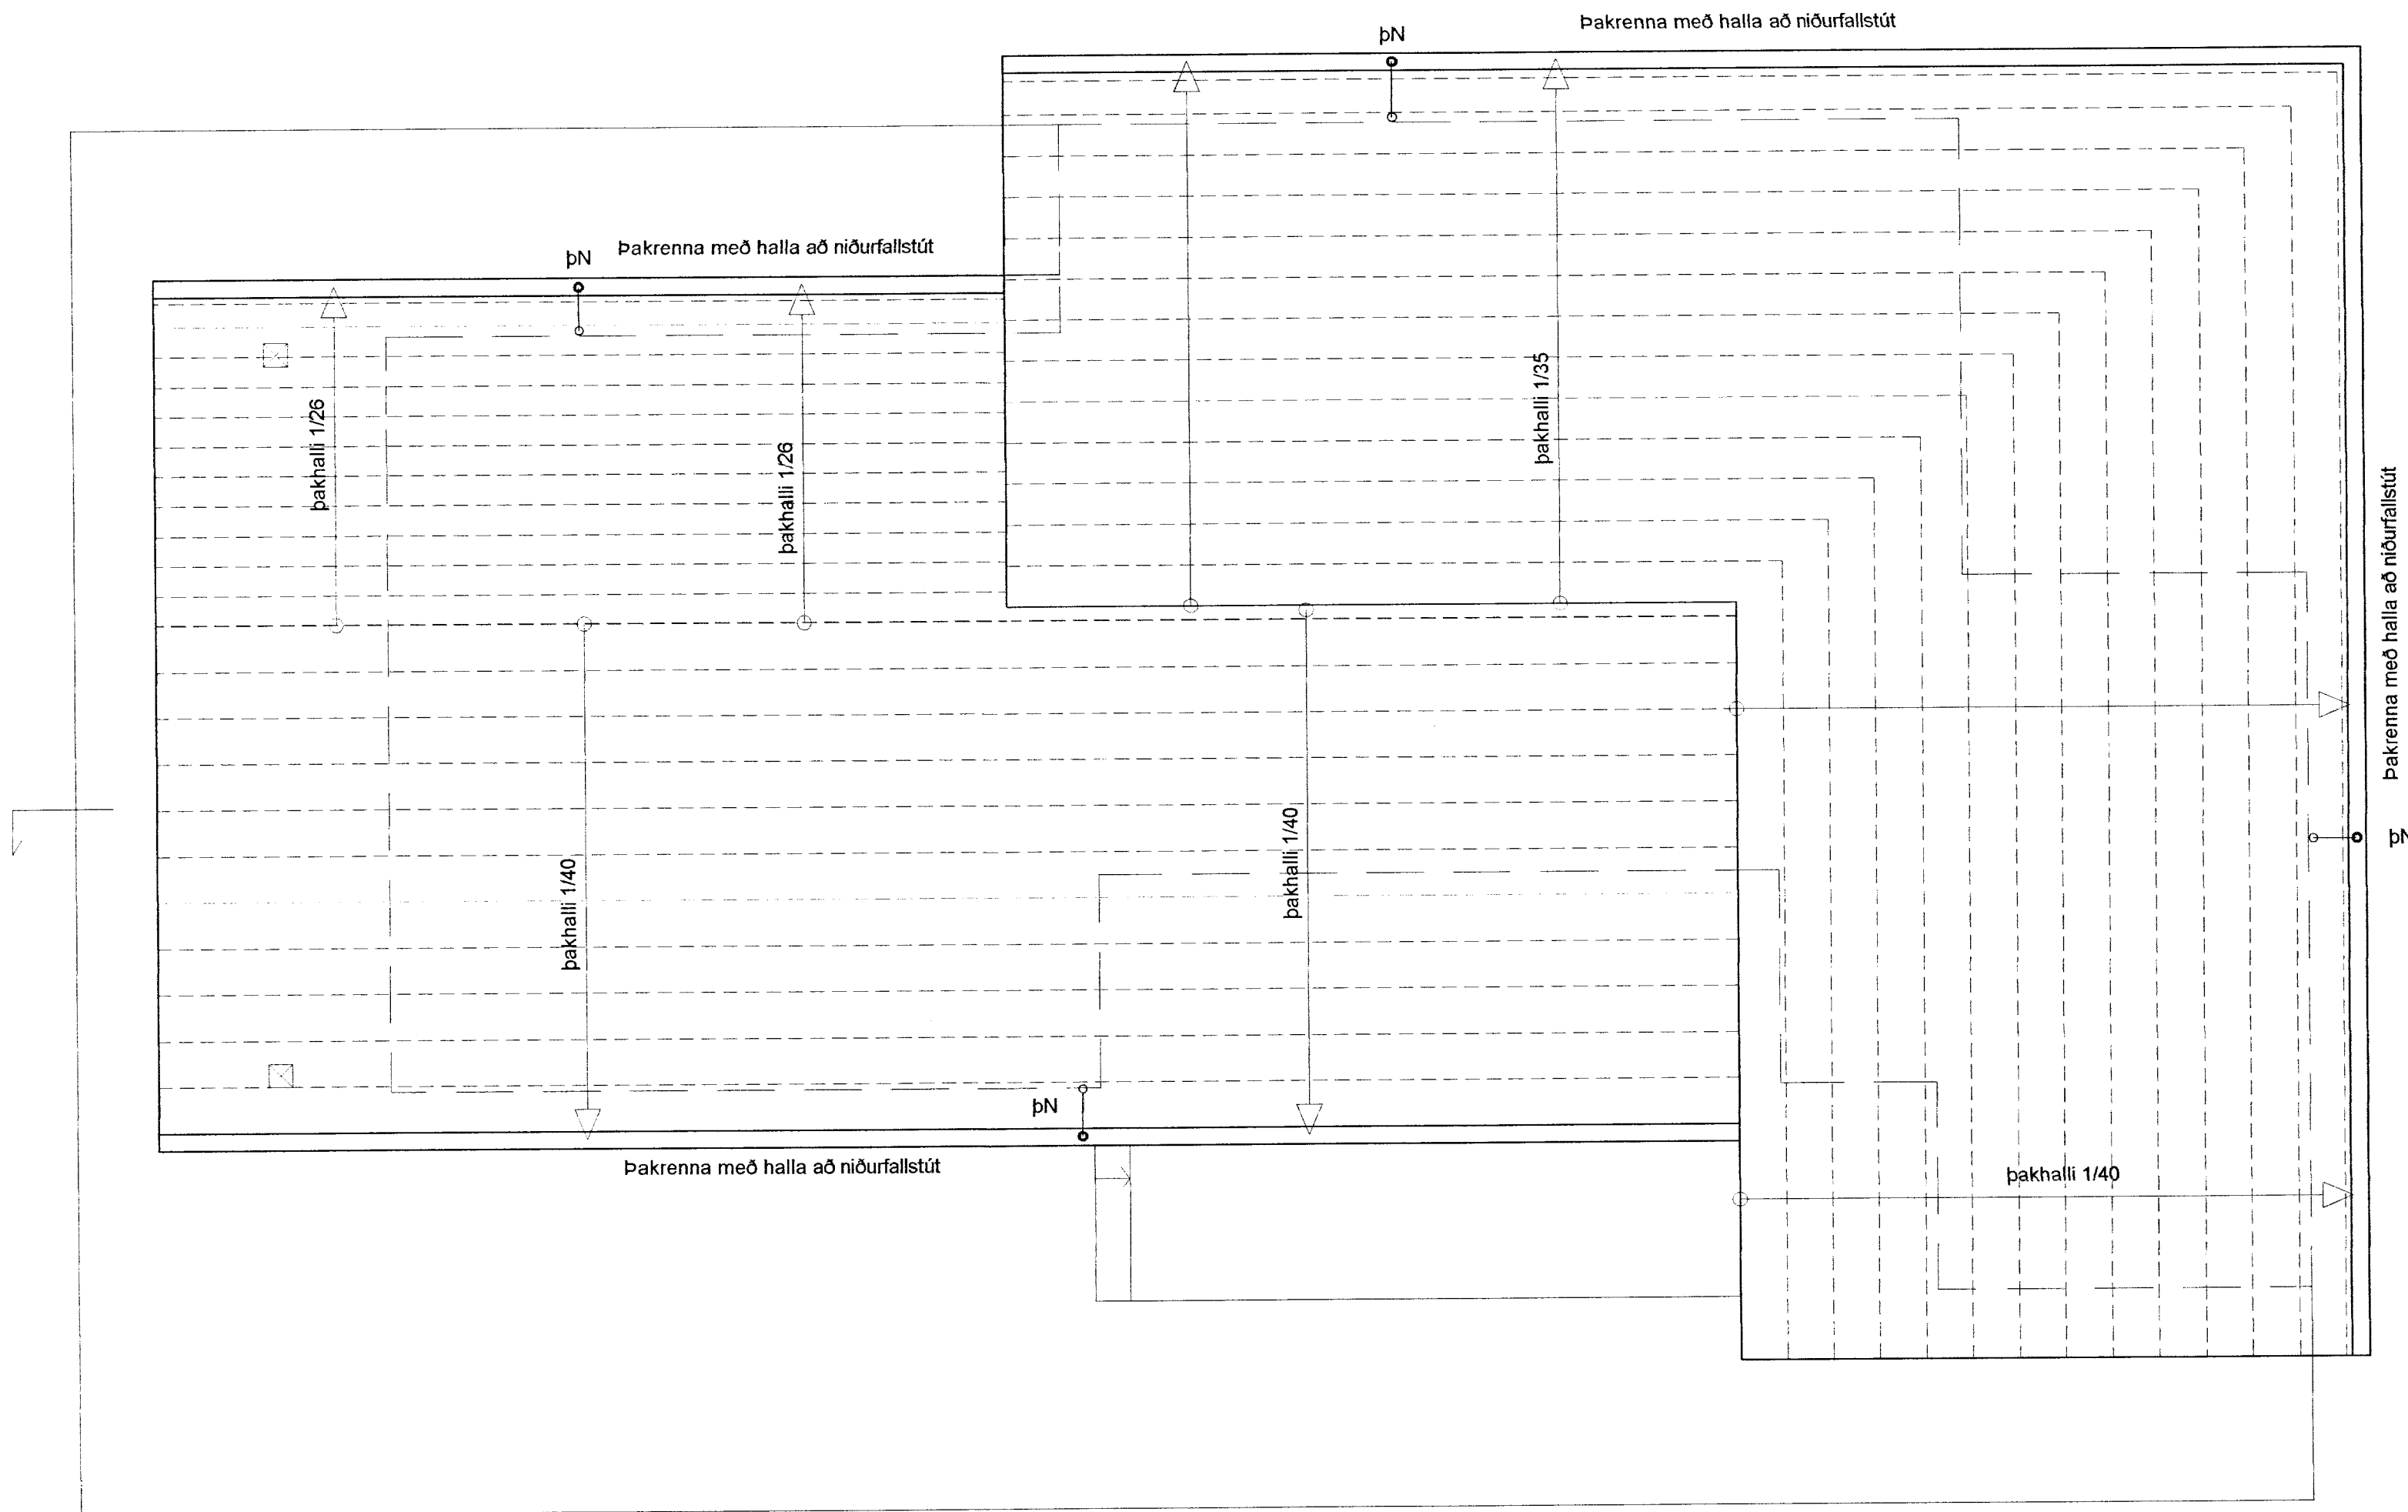

Breytingar			HLÍÐARHOLT 7 – SUMARHÚS	
Nr.	Dags.	Nafn		
			Verkfræðistofa Þráinn & Benedikt Laugavegi 178, 105 Rvk. Sími: 553 1770, 568 7775, Fax: 568-7701 Netfang: verkfraedistofa@verkfraedistofa.is	H BS T BD S M 1:20 / 50 / 500 Nr. P201
			Nýtt frístundarhús Þakhallar	Dags. Maí 2013 090638-4839 080149-3609
			Áritun aðalhönnuðar: <i>[Signature]</i>	<i>[Signature]</i>