


MÖTUKÍÐ
05 FEB. 2009
Ólafur Þorsteinsson
Byggingafræðingur


Undirritun samræmingarhönnuðar:

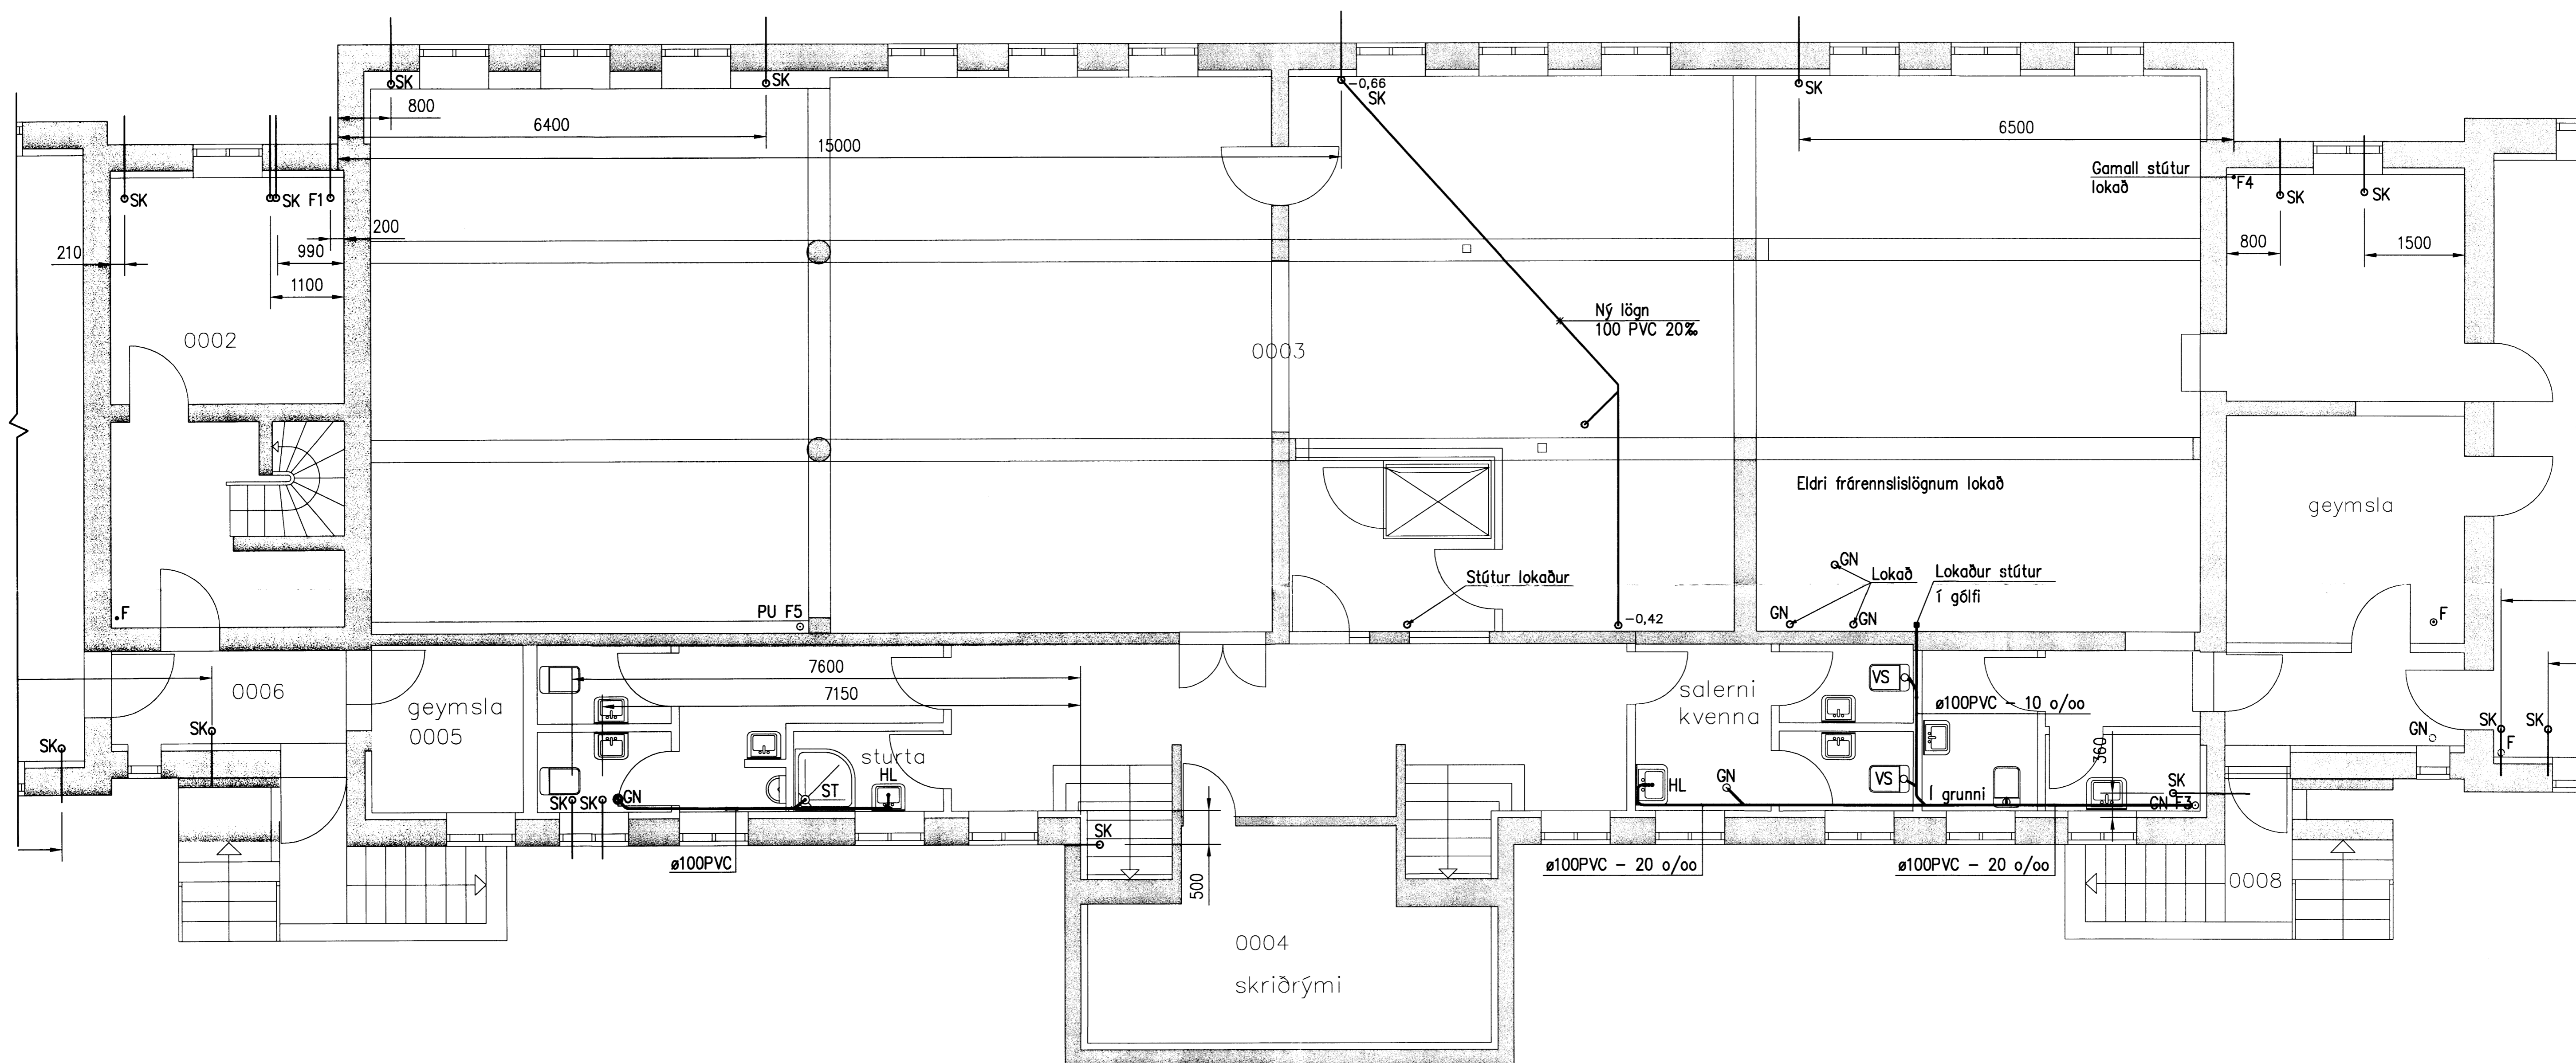

GRUNNMYND 1:50

SKÝRINGAR

SK Frárennslisstútar lagðir inn fyrir vegg

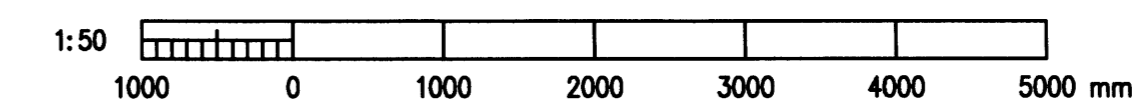

R	2010-06-29	REYNDARTEIKNING	AS	KME	KR
A1	2009-04-03	VERKTEIKNING	AS	DGI	KR
Útg.	Daga.	Breyting	Ho.	Yf.	Sp.

HÉRAÐSSK. Á LAUGARVATNI
HREINLÆTIS- OG HITLAGNIR
FRÁRENNSLI Í GRUNNI
GRUNNMYND



Arndís 4
108 Reykjavík
Sími: 422 8600
Kí: 611276-0289
www.verkis.is

Hamnab:	AS	Teknab:	SGH/GAG	Yfirgjafi:	1:50	Máv:	
Samþykkt:		F.h. Verkis:	Mari Rosenkranz	051055-4469			
Tekuskrif:	K:\2006.11\94\tekn\lagn\VER-7101.dwg	Nr:	2006.1194	7.101	R		
Dag:	FEB. 2009						

© ÖLL AFRIT OG AFRITUN TÖKNINGA. AD HELTA EMI Í HEILD ER HÁÐ SKOPLESI LEYFI HÖFUNDA