


MÖTUKÍÐ  
05 FEB. 2013  
*[Signature]*  
Bygginguáætlun, Árvakning og Fláttur

Undirritun samráðingarráðgjafa:

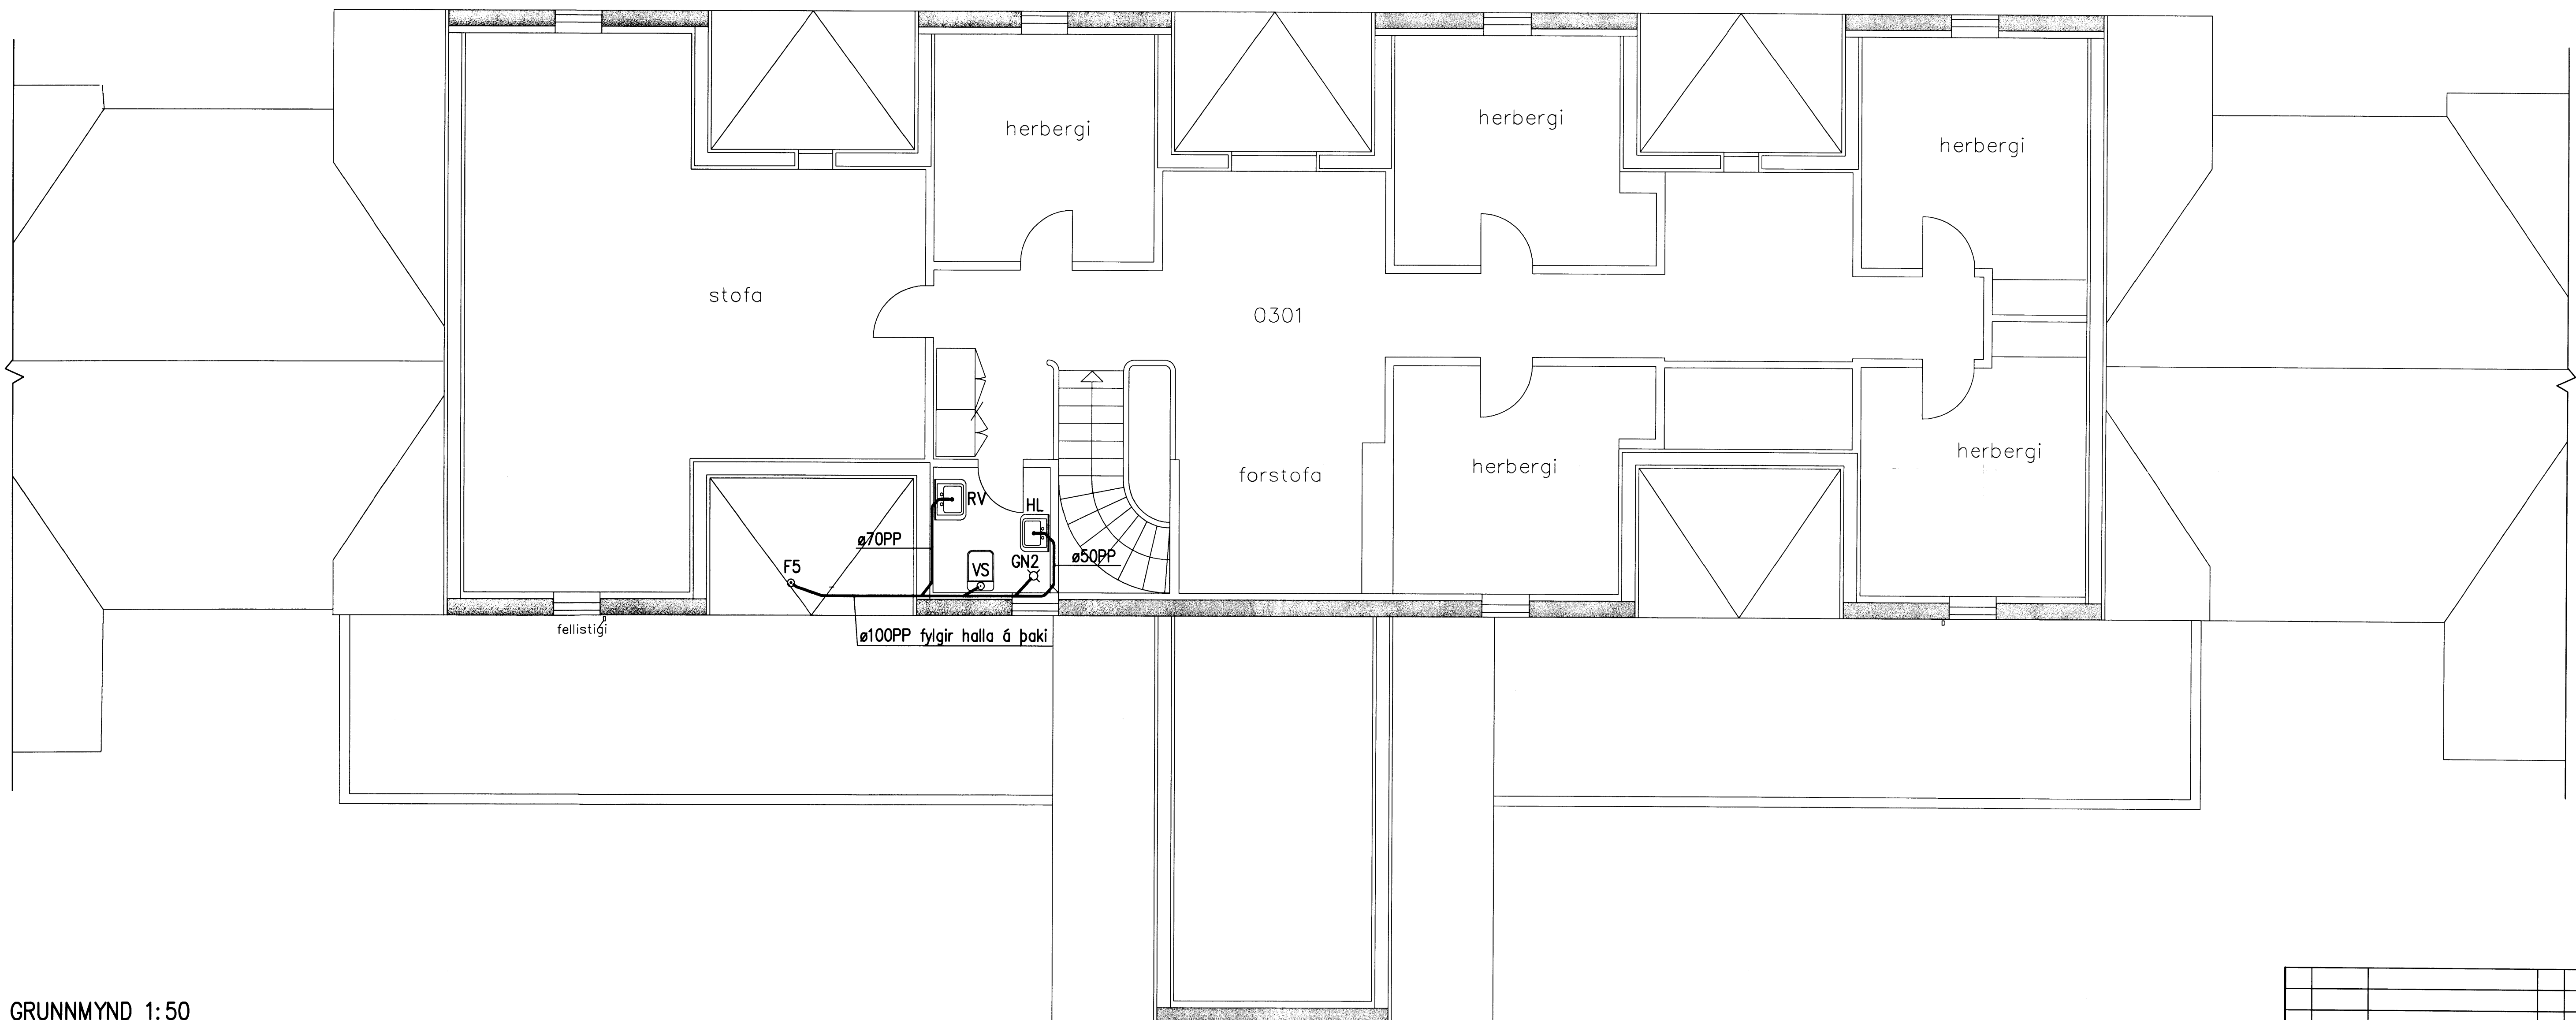

GRUNNMYND 1:50

|  |            |                         |   |             |       |
|--|------------|-------------------------|---|-------------|-------|
| R  | 2010-06-29 | REYNDARTEIKNING         | AS  | KME         | KR    |
| A  | 2009-04-03 | VERKTEIKNING            | AS  | DGI         | KR    |
| Otg.   | Daga.      | Breyting                | Ha.   | Yf.         | Sp.   |
| <b>HÉRADSSK. Á LAUGARVATNI</b><br>HREINLÆTIS- OG HITLAGNIR<br>FRÁRENNSLI<br>GRUNNMYND 3. HÆÐ |            |                         |   |             |       |
|  |            |                         | Arndía 4<br>106 Reykjavík<br>Sími: 422 8000<br>KÍ: 811278-0289<br>www.verkis.is |             |       |
| Hannab:  | AS         | Teknab:                 | SGH   | Yfirfarb:   | Mikv: |
| Samþykkt:  |            |                         |   |             | 1:50  |
| Tölvuvers:   |            | F.R. <i>[Signature]</i> |   | 051055-1469 |       |
| K:\2006.11\94\tekn\og\VER-7105.dwg   |            | Bláblátt:               |   | A1          |       |
| Daga:  | FEB. 2009  | Nr:                     | 2006.1194   | 7.105       | R     |
| © ÖLL AÐRYG OG AFRITUN TERNINGA, AD HLUFTA EÐA Í HÆLD, ER HAF SKIFLEGGU LEYFI HÖFUNDA        |            |                         |   |             |       |