



MÖTTEKID
05 FEB. 2009
Café þeirra
Byggingar- og Innviðis-
Eignar- og Væðingarskipti


Undirritun samræmingarhönnuðar:

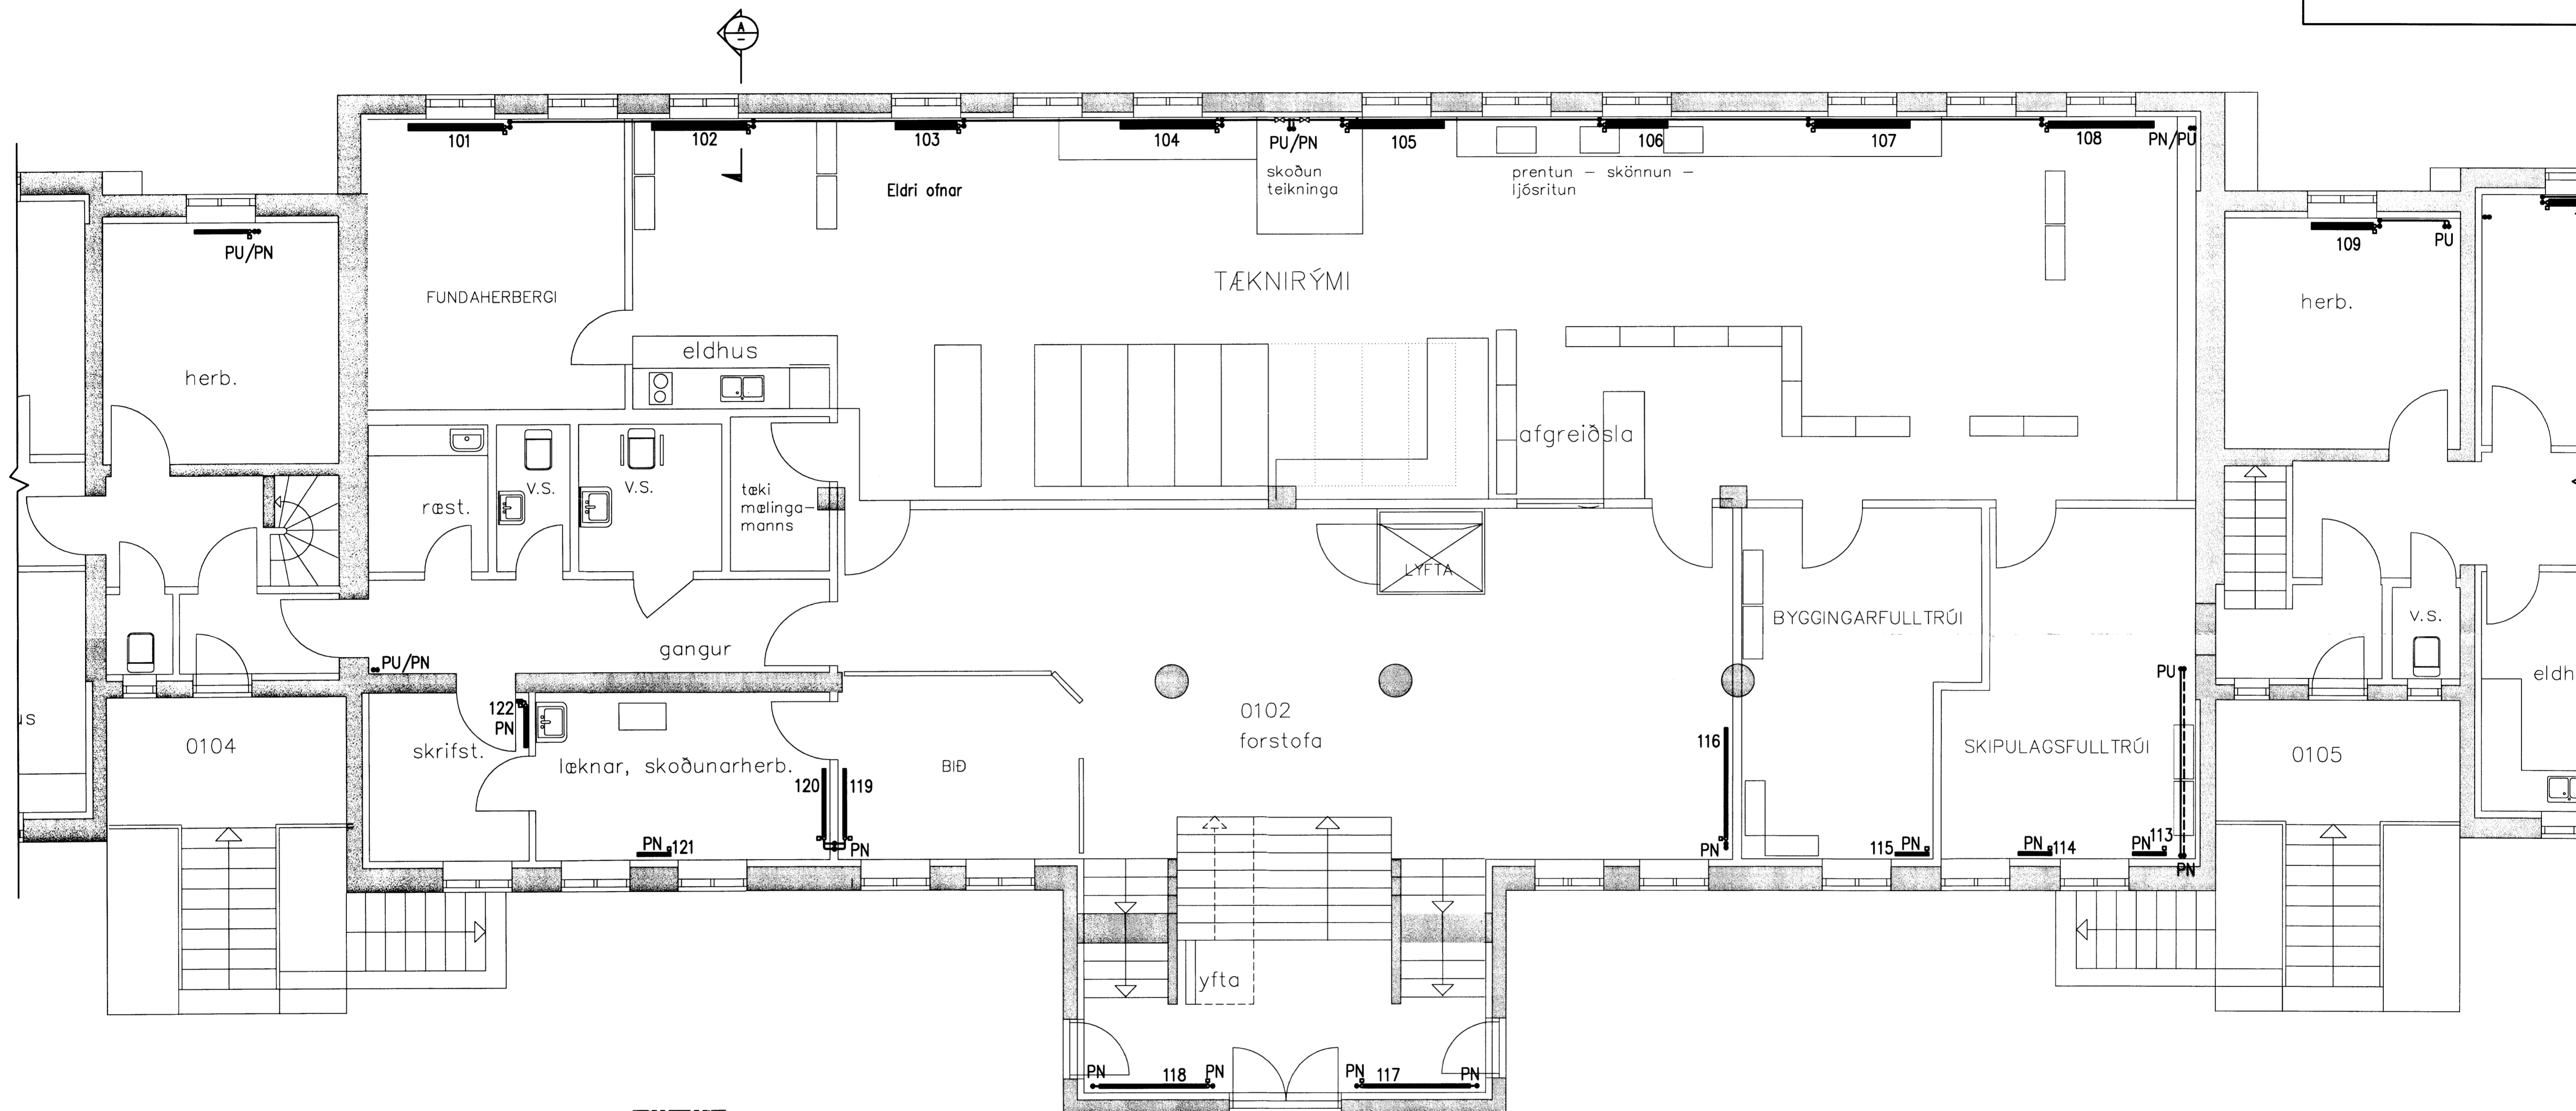

GRUNNMYND 1:50

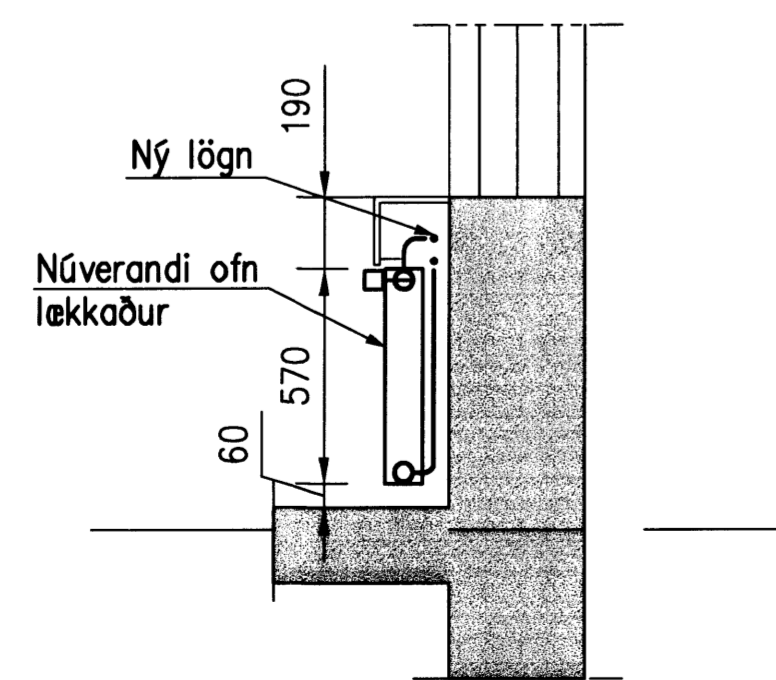

SNID A 1:20

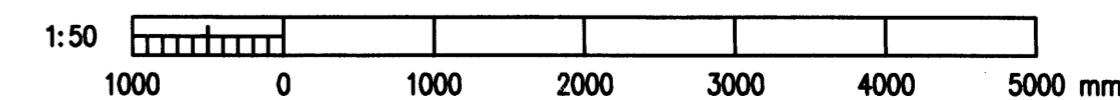

R	2010-06-29	REYNDARTEIKNING	AS	KME	KR
A	2009-04-03	VERKTEIKNING	AS	DGI	KR
Ótg.	Daga.	Breyting	Ha.	Yf.	Sp.

HÉRADSSK. Á LAUGARVATNI
HREINLÆTIS- OG HITALAGNIR
HITALAGNIR
GRUNNMYND OG SNID, 1. HÆÐ

VERKÍS

Armóla 4
108 Reykjavík
Sími: 422 8000
KE: 61276-0269
www.verkis.is

Hönnuð:	AS	Teknað:	SGH	Yfirfori:	Mkv:
Samþykkt:					1:20/50

Skilfrám: F.Þ. VERKÍS og Rosenlöf D61055-1460

Tilvæðing: K:\2006.11\94\tekn\vaagn\HER-7402.dwg Blöðun: A1

Daga: FEB. 2009 Nr: 2006.1194 7.402 R

© ÖLL AFRIT OG AFRITUN TEIKNINGA, AÐ HLUTA Eða Í HEILD, ER HÁÐ SÖRPLEGU LEYFI HÖFUNDA