



Skipulegs- og byggingarteknisk tegning
 Yfirfarið
 18.02.2009
 H. G. Þorsteinsson
 Byggingarteknikari

Undirritun samræmingarhönnuðar:

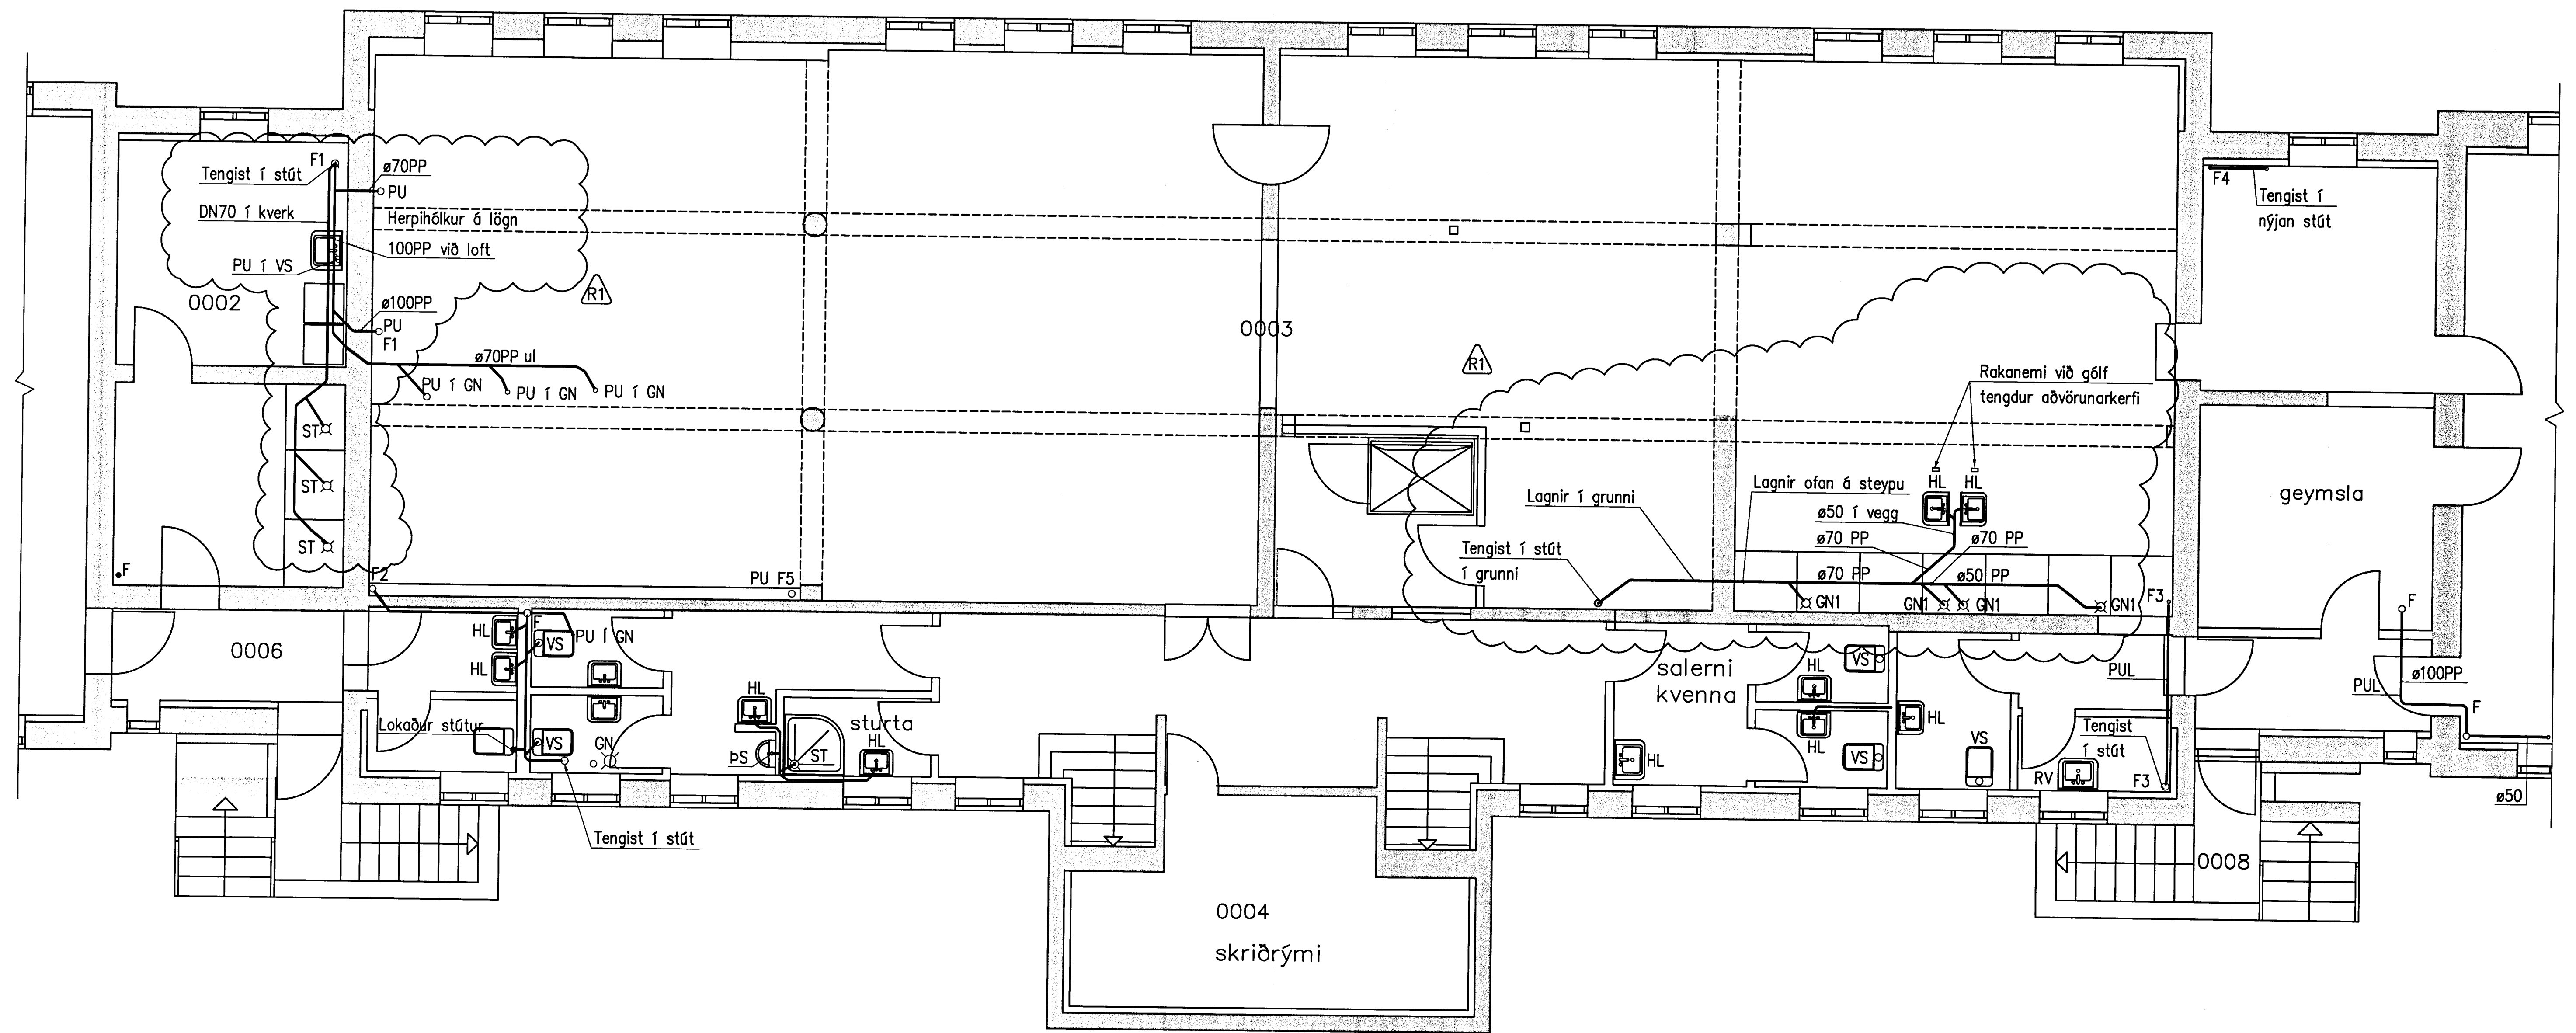

GRUNNMYND 1:50

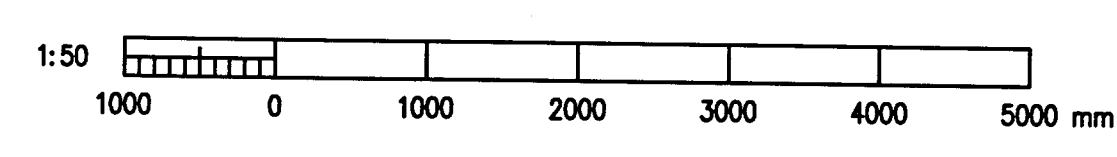

R1	2013-08-19	Lagnir uppfærðar	<i>H.G.</i>	AS	KME FS
R	2010-06-29	REYNDARTEIKNING		AS	KME KR
A	2009-04-03	VERKTEIKNING		AS	DGI KR
Otg.	Dags.	Breyting		Ha.	Yf. Sp.
HÉRAÐSSK. Á LAUGARVATNI					
HREINLETIS- OG HITLAGNIR					
FRÁRENNSLI					
GRUNNMYND KJALLARA					
				Árnúta 4 108 Reykjavík Sími: 422 8000 Hú: 011276-0289 www.verkis.is	
Hönnuð:	Teknað:	Yfirfarið:	Másk:		
AS	GAG/SCH	DGI	1:50		
Sambærkt: <i>H.G. Þorsteinsson</i>					
Töluvæðt: <i>H.G. Þorsteinsson</i>					
Dagur: FEB. 2009				Mál: 2006.1194 7.102 R1	
© ÖLL AFRIT OG AFRITUN TEGNINGA, AÐ HILTA Eða Í HEILD, ER NÁÐ SÖRFLEGGU LEYRI HÖNNARA					