


Skipulags- og byggingarfulltrúi Uppsveita bs.
 Yfirfarið
 18 JAN. 2014
M. Guðrún Þórunn
 Byggingarfulltrúi

Undirritun samræmingarhönnuðar:

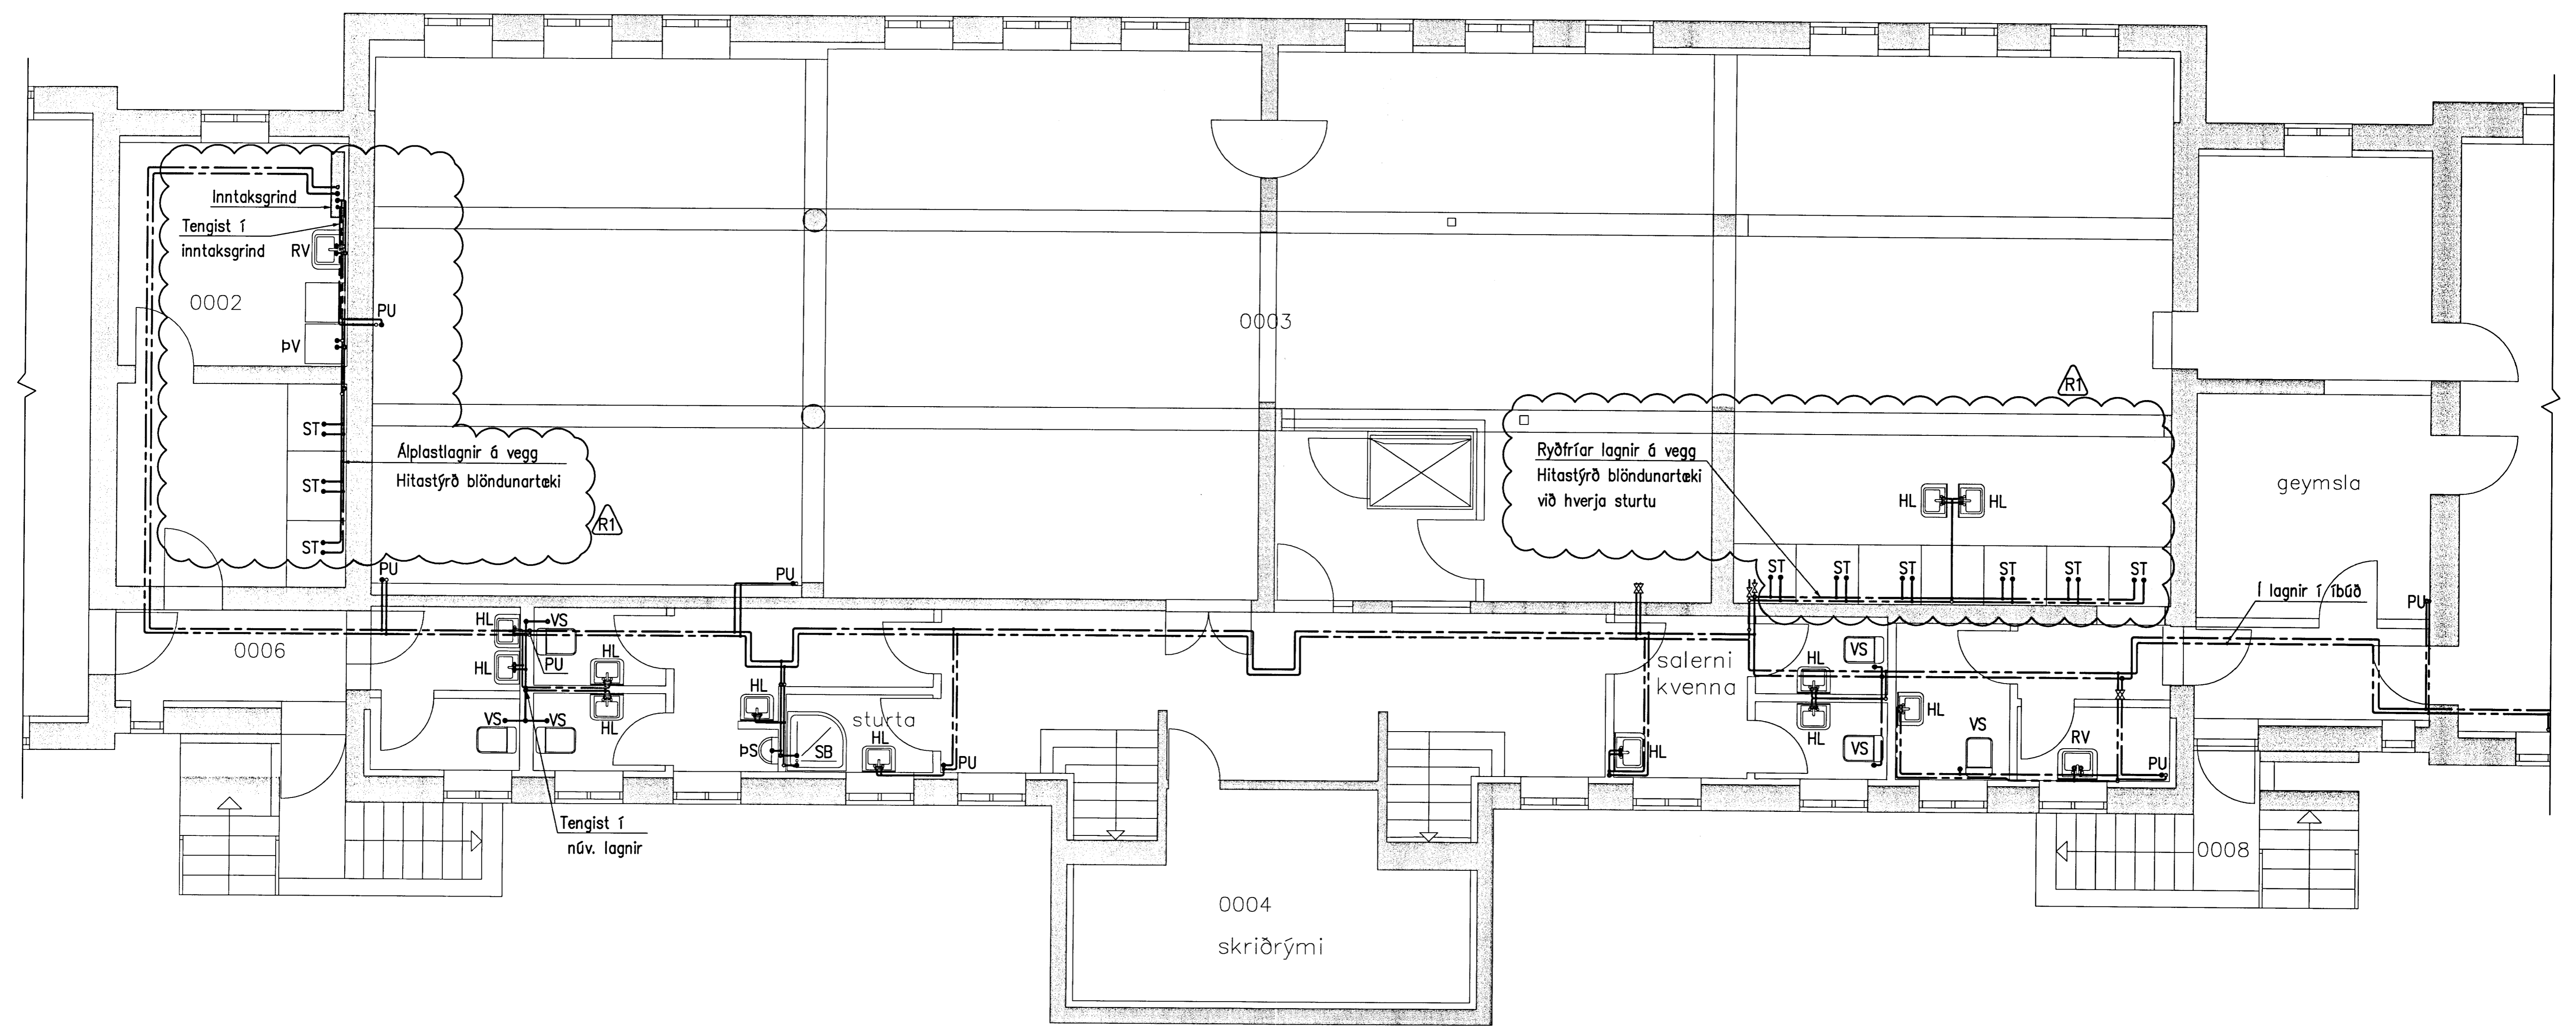

GRUNNMYND 1:50

| | | | | | |
|------|------------|-----------------|-----|-----|-----|
| R1 | 2013-06-19 | Lögnum bett við | AS | KME | FS |
| R | 2010-06-29 | REYNDARTEIKNING | AS | KME | KR |
| A | 2009-04-03 | VERKTEIKNING | AS | DGI | KR |
| Ótg. | Daga. | Breyting | Ha. | Yf. | Sp. |

HÉRAÐSSK. Á LAUGARVATNI
 HREINLETIS- OG HITALAGNIR
 NEYSLUVATNSLAGNIR
 GRUNNMYND KJALLARA



| |
|---|
| Árnóla 4 108 Reykjavík Sími: 422 8000 Kl: 611276-0289 www.verkis.is |
| Hornnúmer: AS Töknúmer: SCH Yfirfarið: DGI Mæki: 1:50 Samþykkt: <i>Hósi Þórunn</i> Töknúmer: K:\2006.11\94\tekn\lagn\HER-7301.dwg Daga: MARS 2009 Númer: 2006.1194 Blöðunúmer: A1 7.301 R1 |

© ÖLL AFRITUN OG AFRITUN TERNINGA, AD HILTA EBA I HEILD, ER HÁÐ SKOPLESU LEYFI HÖFUNDARA.