


Skipulags- og byggingarfulltrúi Uppsveita bs.  
 Yfirfarið  
 18 JAN 2014  
*M. Guðjónsson*  
 Byggingarfulltrúi

Undirritun samræmingartönnubara:

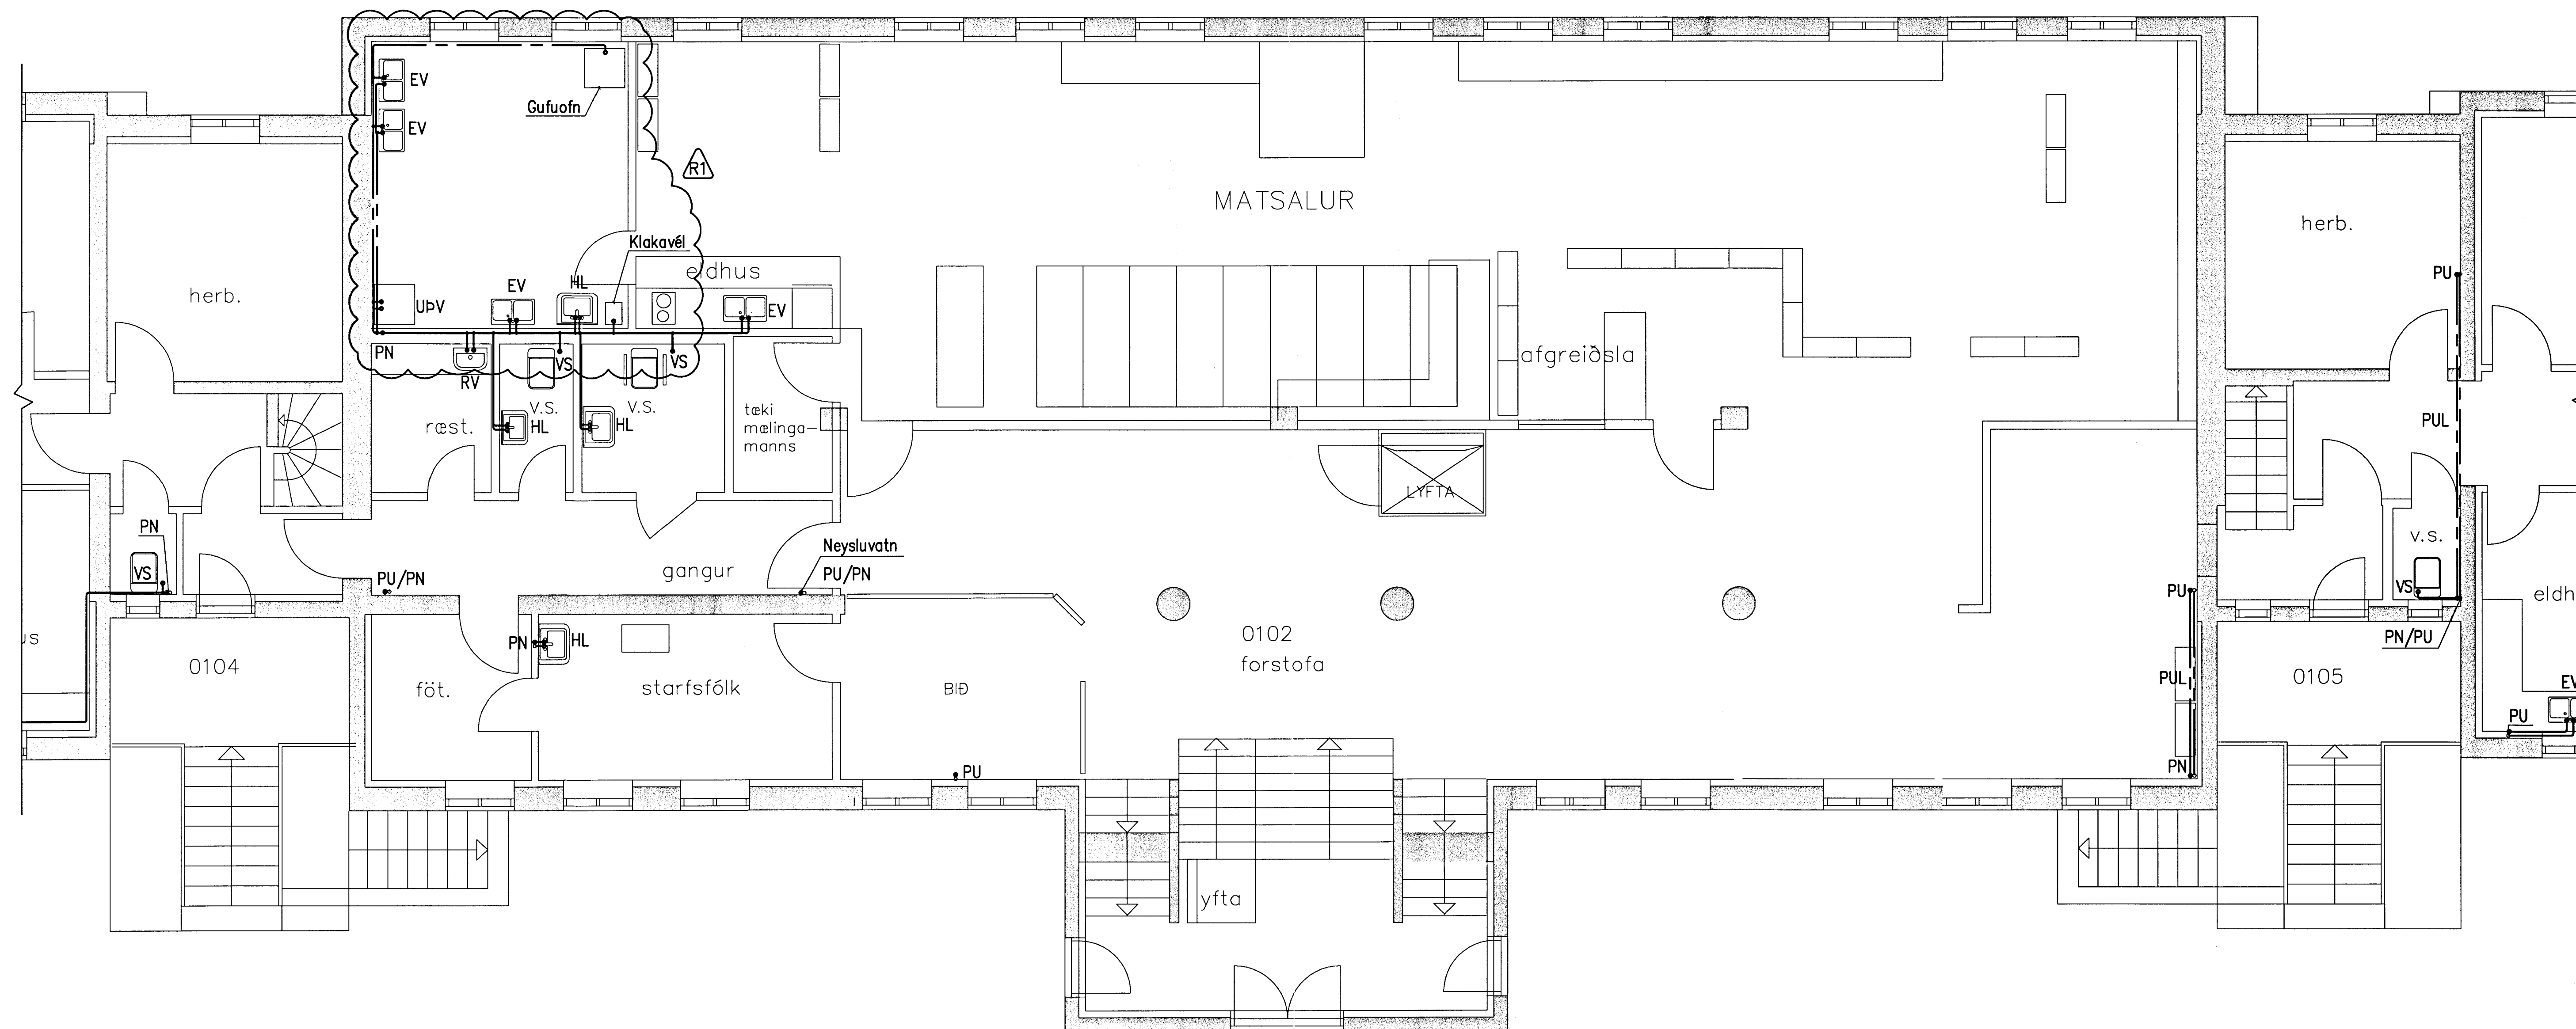


GRUNNMYND 1:50

R1	2013-08-19	Lögnun batt við	AS	KME	FS
R	2010-06-29	REYNDARTEIKNING	AS	KME	KR
A	2009-04-03	VERKTEIKNING	AS	DGI	KR
Ótg.	Dags.	Breyting	Ha.	Yf.	Sp.

HÉRAÐSSK. Á LAUGARVATNI  
 HREINLÆTIS- OG HITLAGNIR  
 NEYSLUVATNSLAGNIR  
 GRUNNMYND 1. HÆÐ



Hannab:	Teljarab:	Yfirfarið:	Más:
AS	SGH	DGI	1:50
Sambærkt:			
<i>Hösi Sigurðsson</i>			
Tölvunúmer:	Bláskort:		
K:\2006.11\94\tekn\logn\HER-7302.dwg	A1		
Dag:	Nr:		
FEB. 2009	2006.1194	7.302	R1

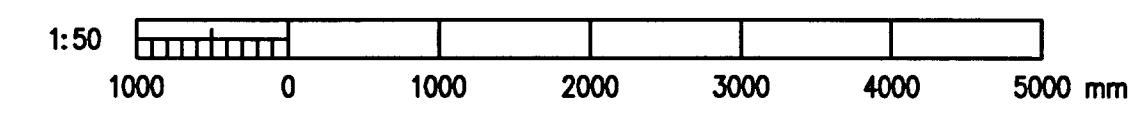

© ÖLL AFRIT OG AFRITUN TERNINNA, AD HILFTA EÐA Í HÉLD, ER HÁÐ SKRIFLEIÐU LEYRI HÖFUNDA