


MÓTTEKIÐ

3 0 APR. 2009

Byggingafrulltrúi uppsv. Ámessjalu og Flóahv.

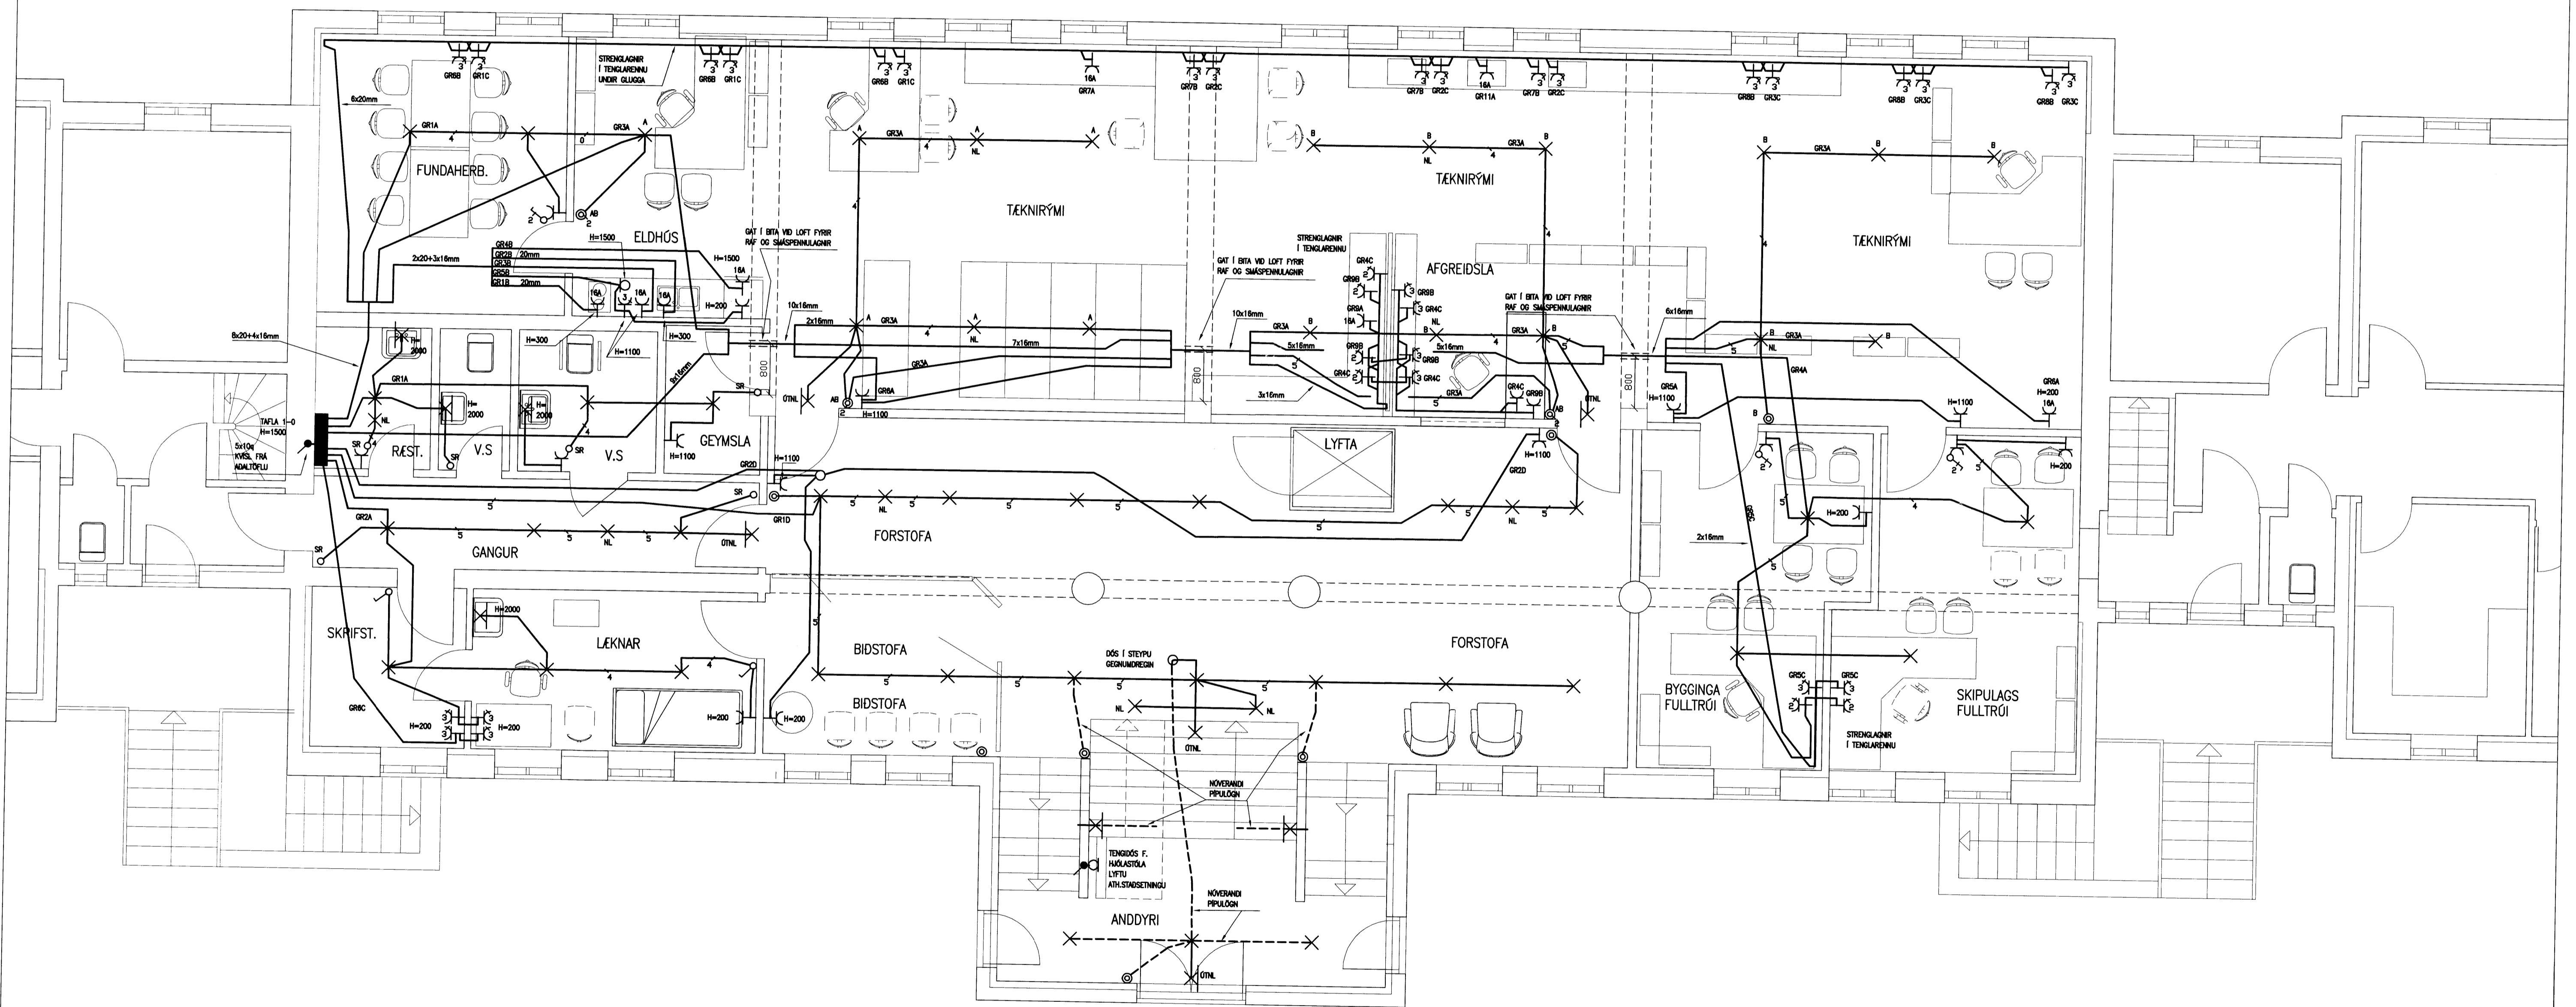

**RAK**  
RAFFEIKNISTOFA  
THOMAS KAABER

SKÓLAVÖRUSTIG 3  
S: 552 1266 FAX: 552 8266  
E-MAIL: rtk@sk3.is  
KT: 420198-2999

KT: 260148-2819

SAMP: *Thomas Kaaber*

HÉRADSSKÓLINN  
LAUGARVATNI  
BREYTINGAR  
GRUNNMYND 1.HÆÐ  
RAFLAGNIR

D. APR.09	BL.02	AF.19	MKV.1:50
H. TK	T. TK	Y. JH	
VERKNR. 1363	TEIKNR. 01		