


MÓTTAKID  
 30 APR. 2009  
 Byggingafráttir úppáv. Ámossjóla og Flóahtr.

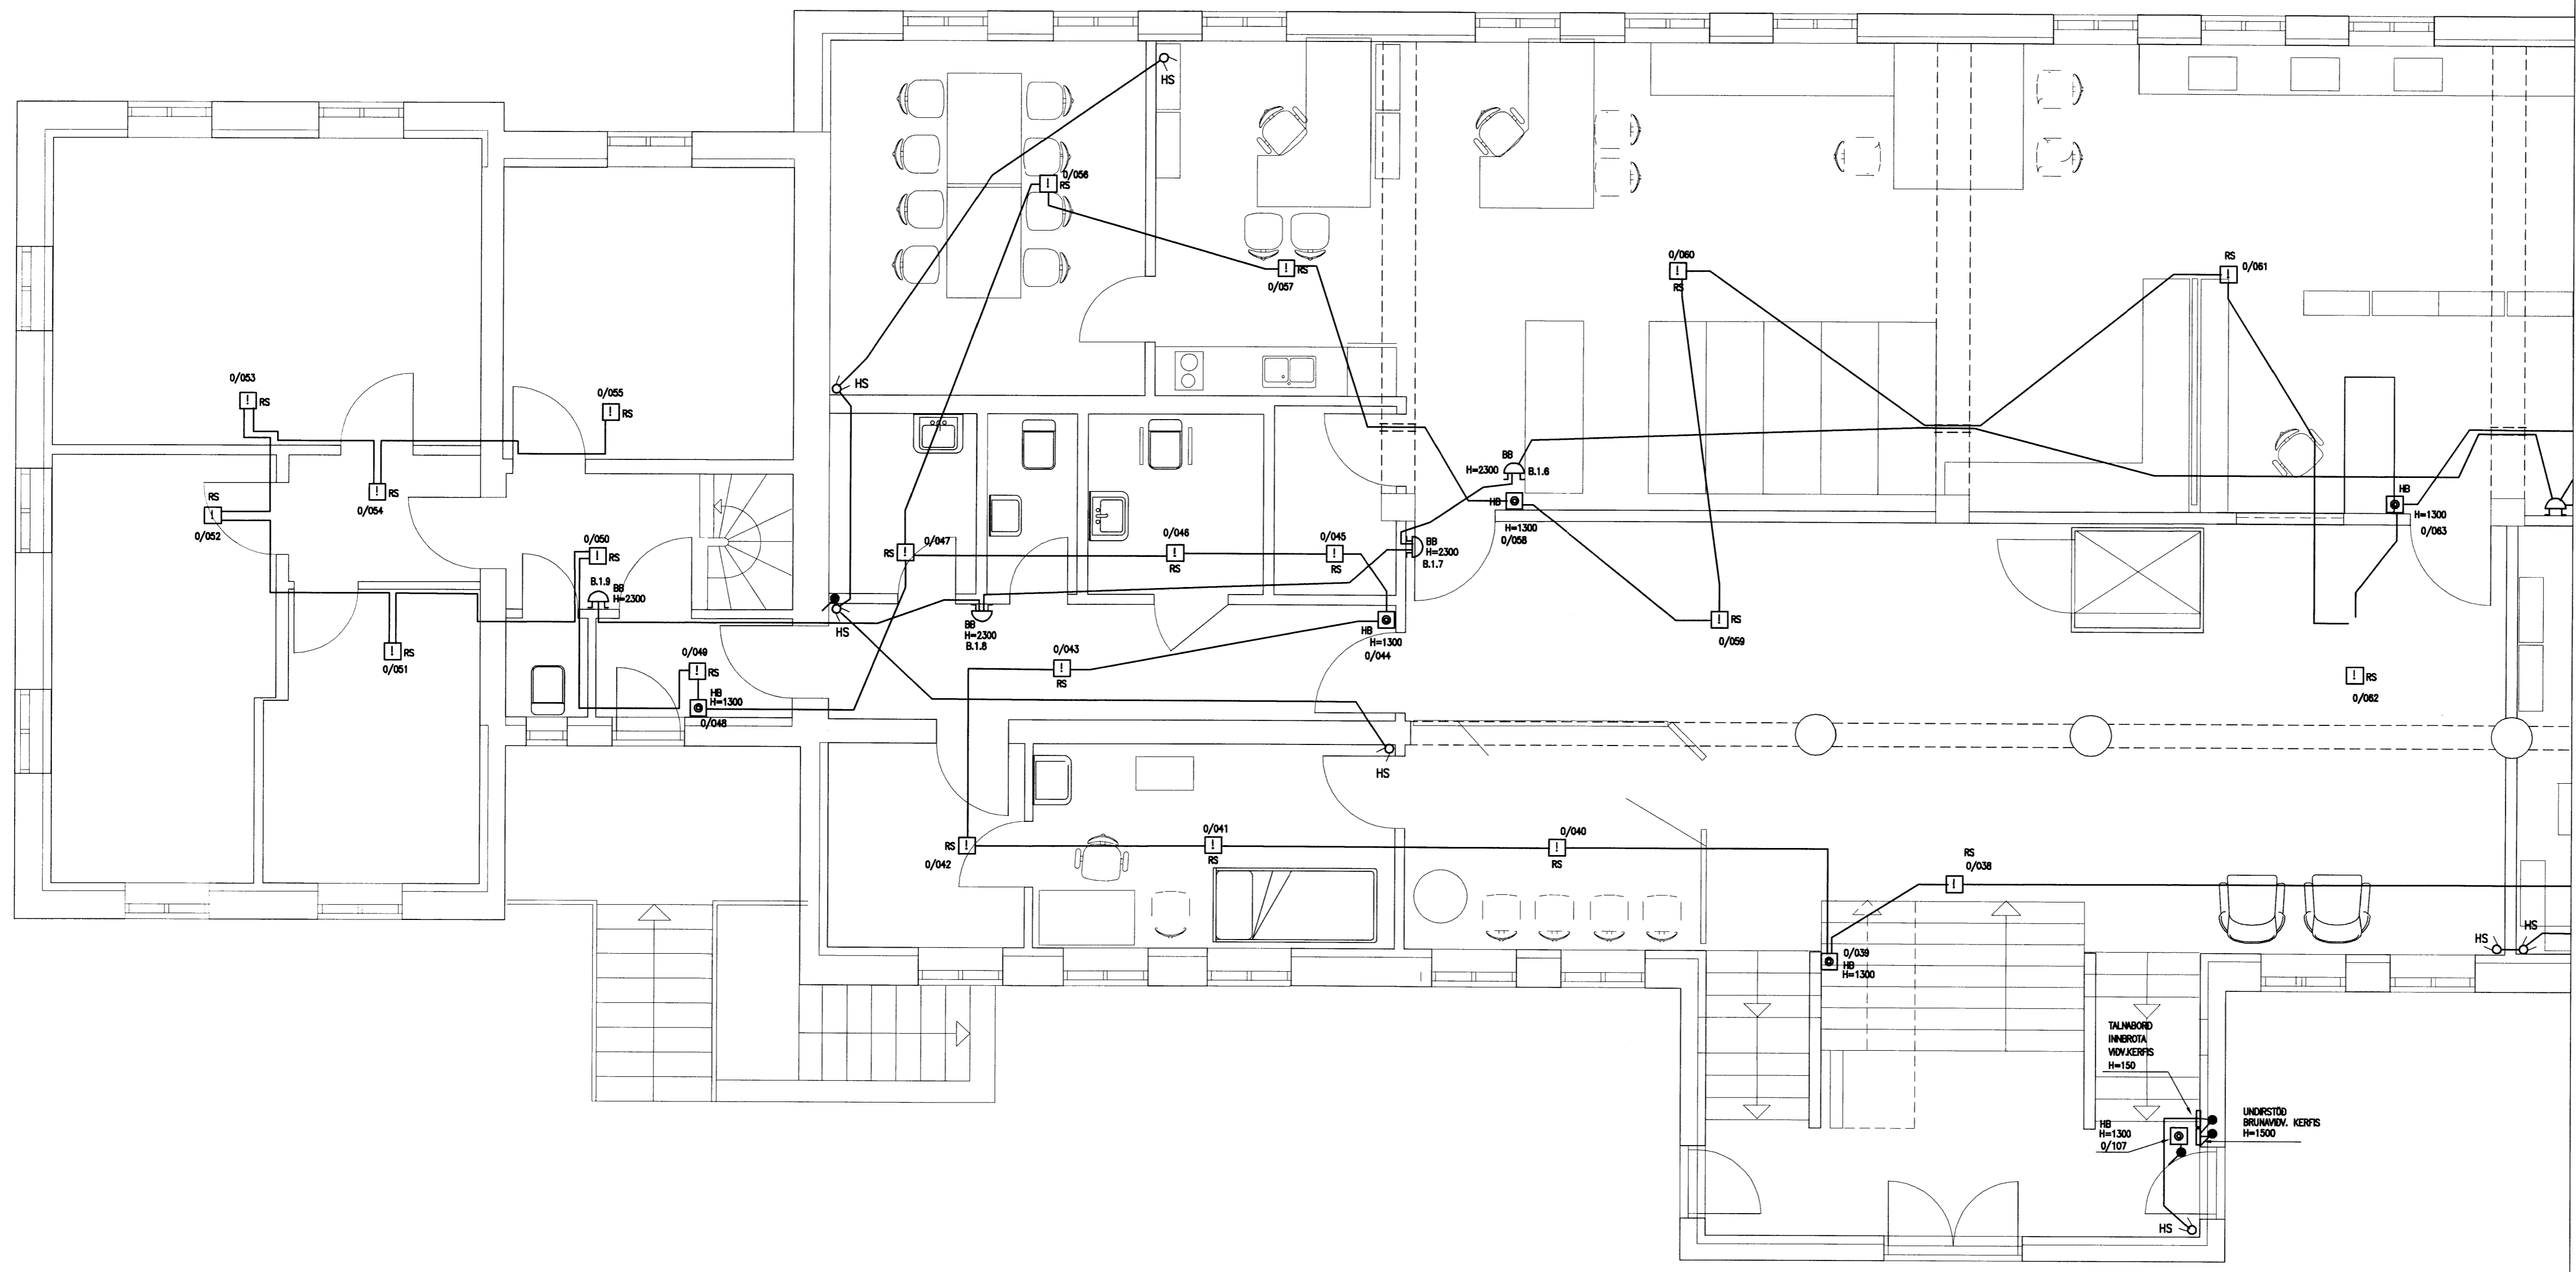

**RTK**  
 RAFFTEIKNISTOFA  
 THOMAS KAABER

SKÓLAVÖRÐUSTÍG 3  
 S. 552 1206 FAX: 552 8266  
 E-MAIL: rtk@sk3.is  
 KT: 420198-2999

HÉRAÐSKÓLAHÚSÍÐ  
 LAUGARVÁTNI  
 BREYTINGAR  
 GRUNNMYND 1. HÆÐAR  
 ÖRYGGISKERFI

KT: 260148-2819

D. APRÍL 09	BL10	AF19	MKV1:50
H. JPH	T. JPH	Y. TK	
SAMP. <i>Thomas Kaaber</i>	VERKNR. 1363	TEIKN.NR. 01	