
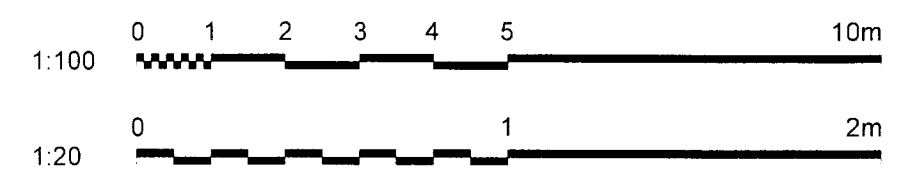
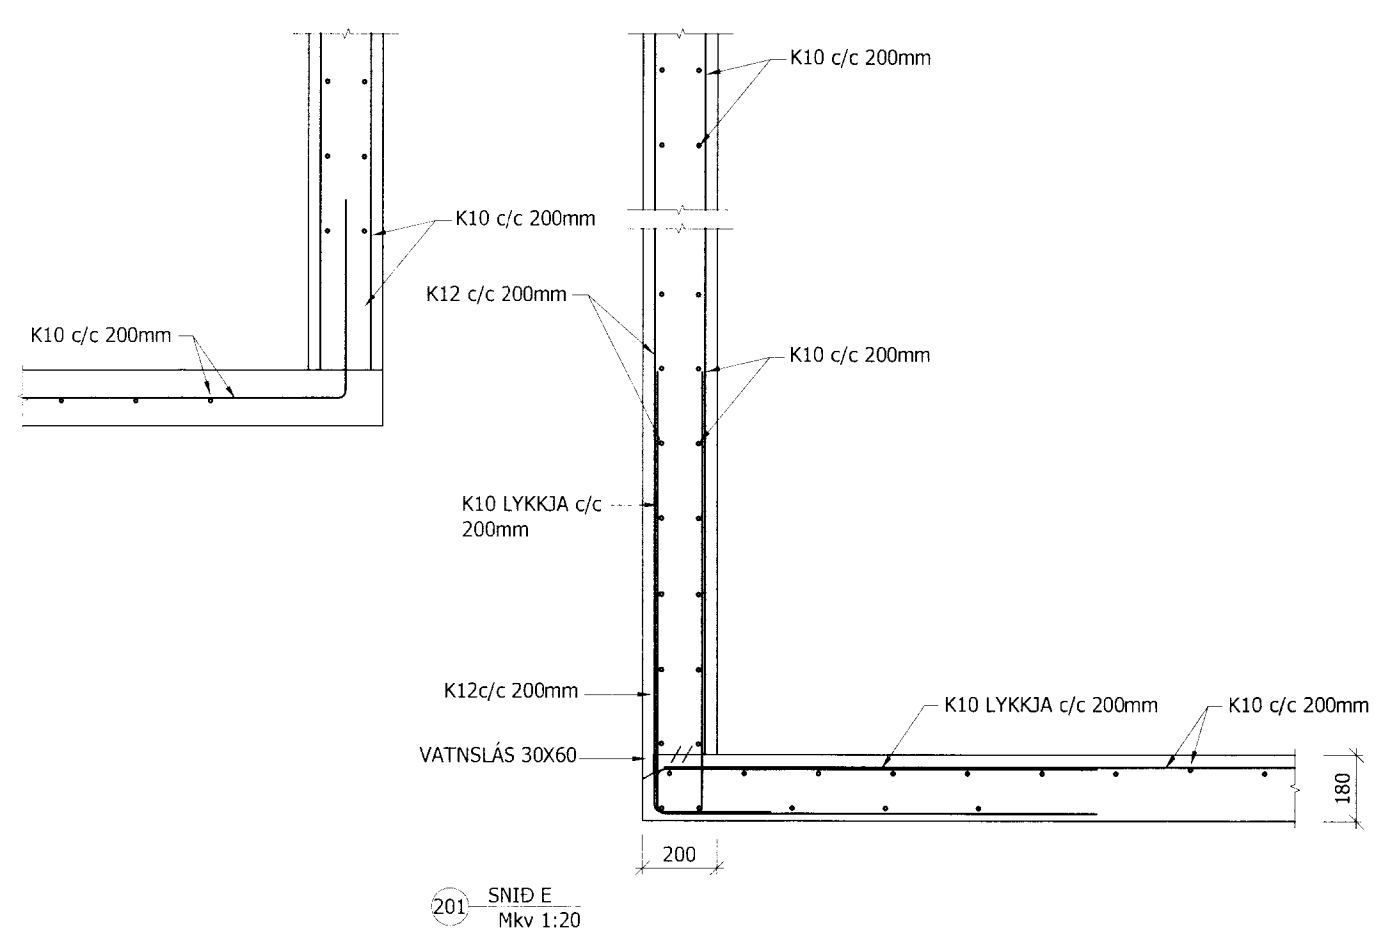
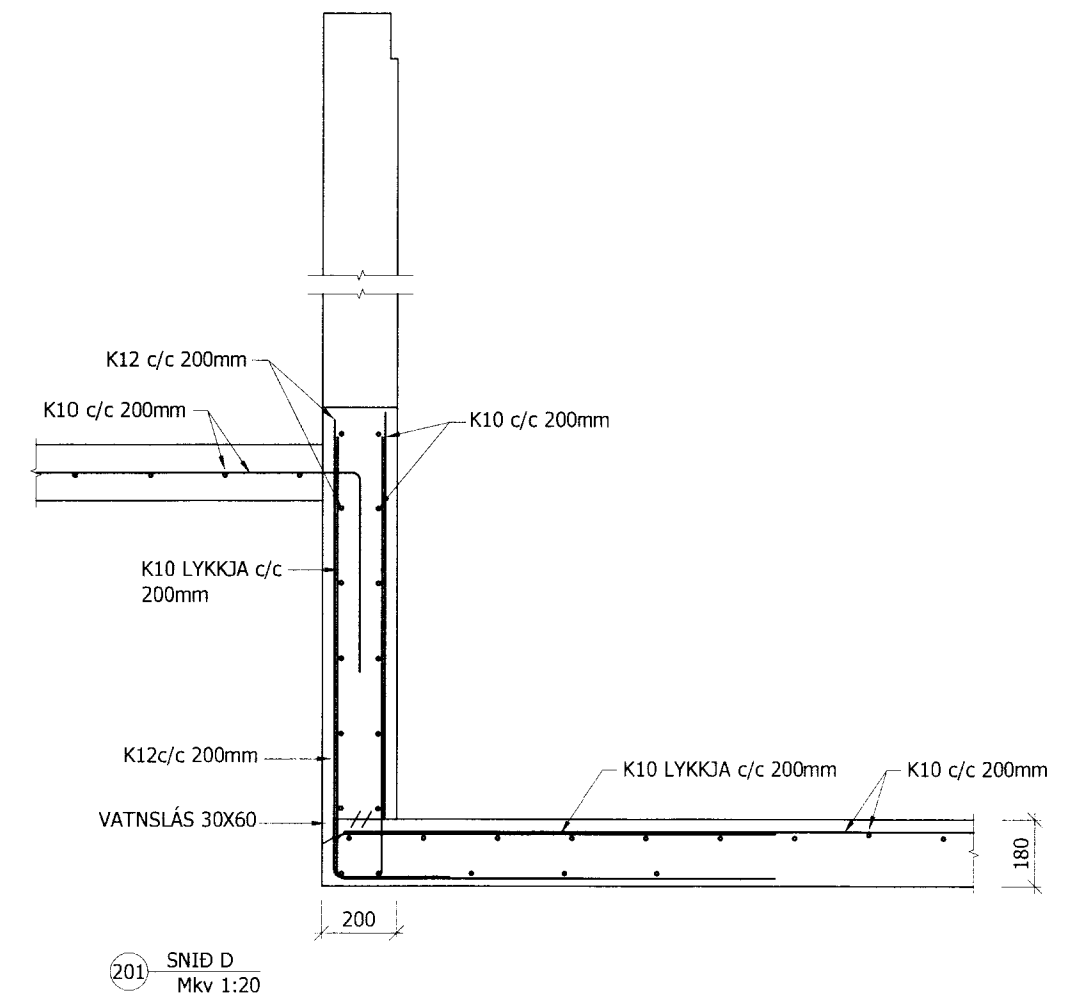
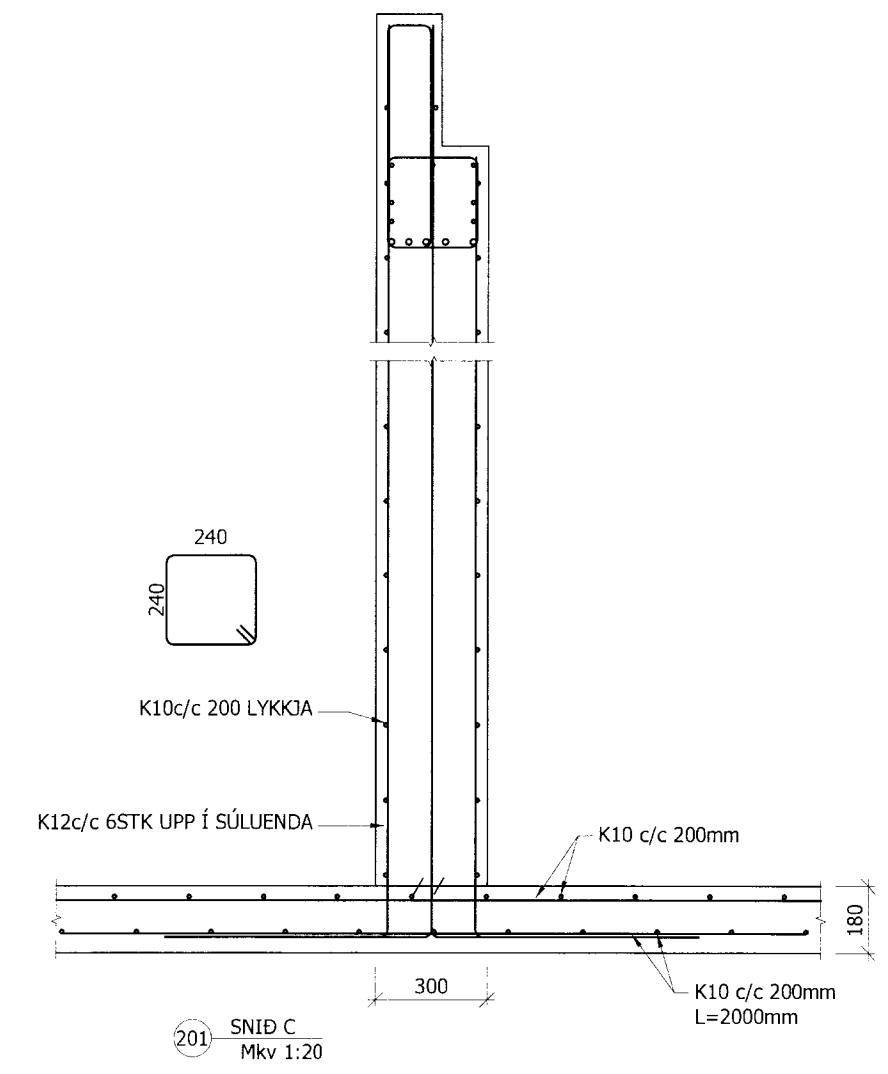
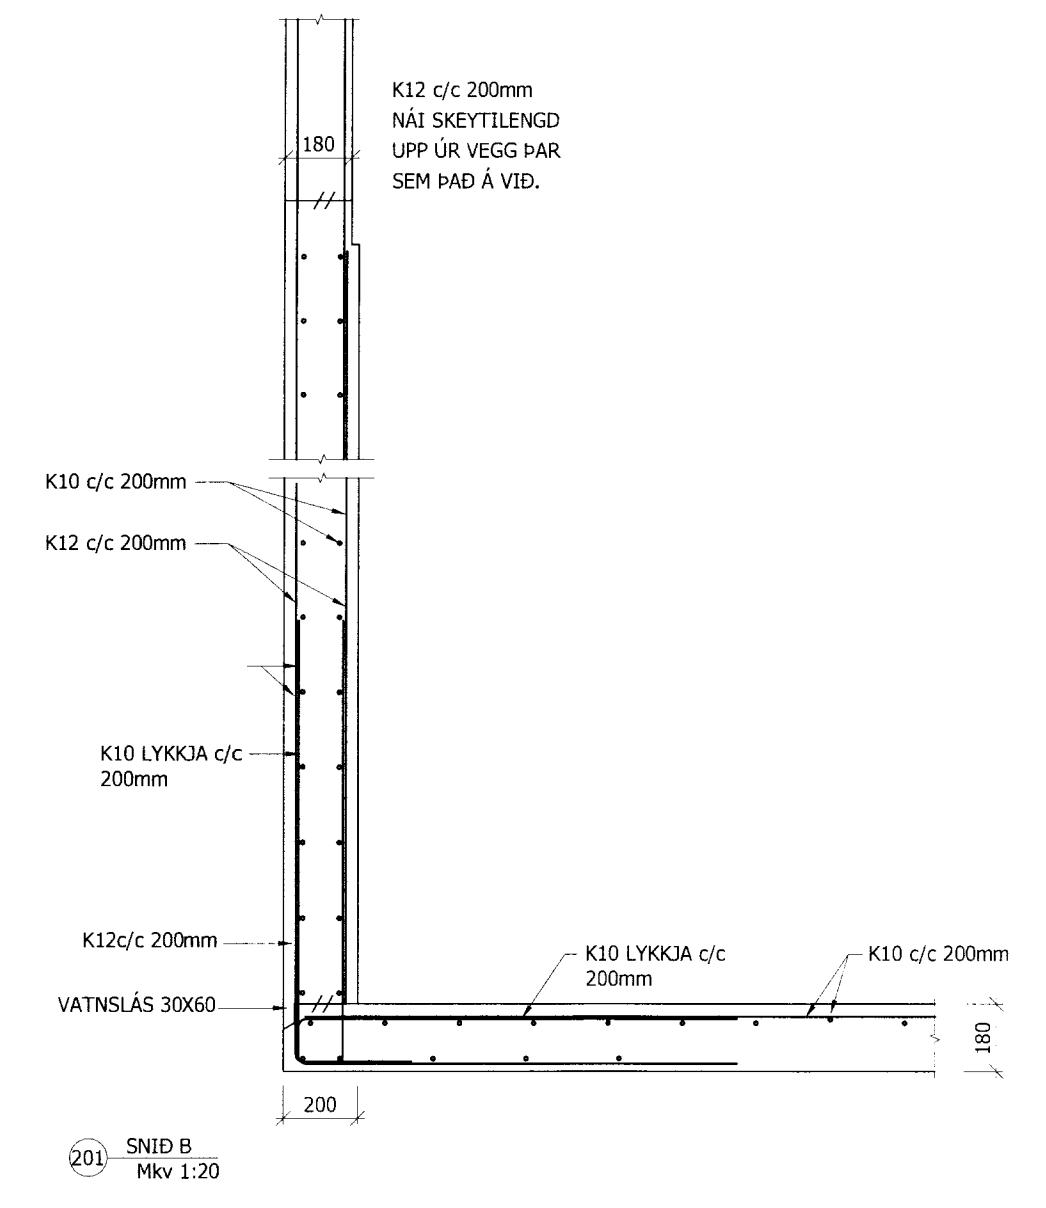
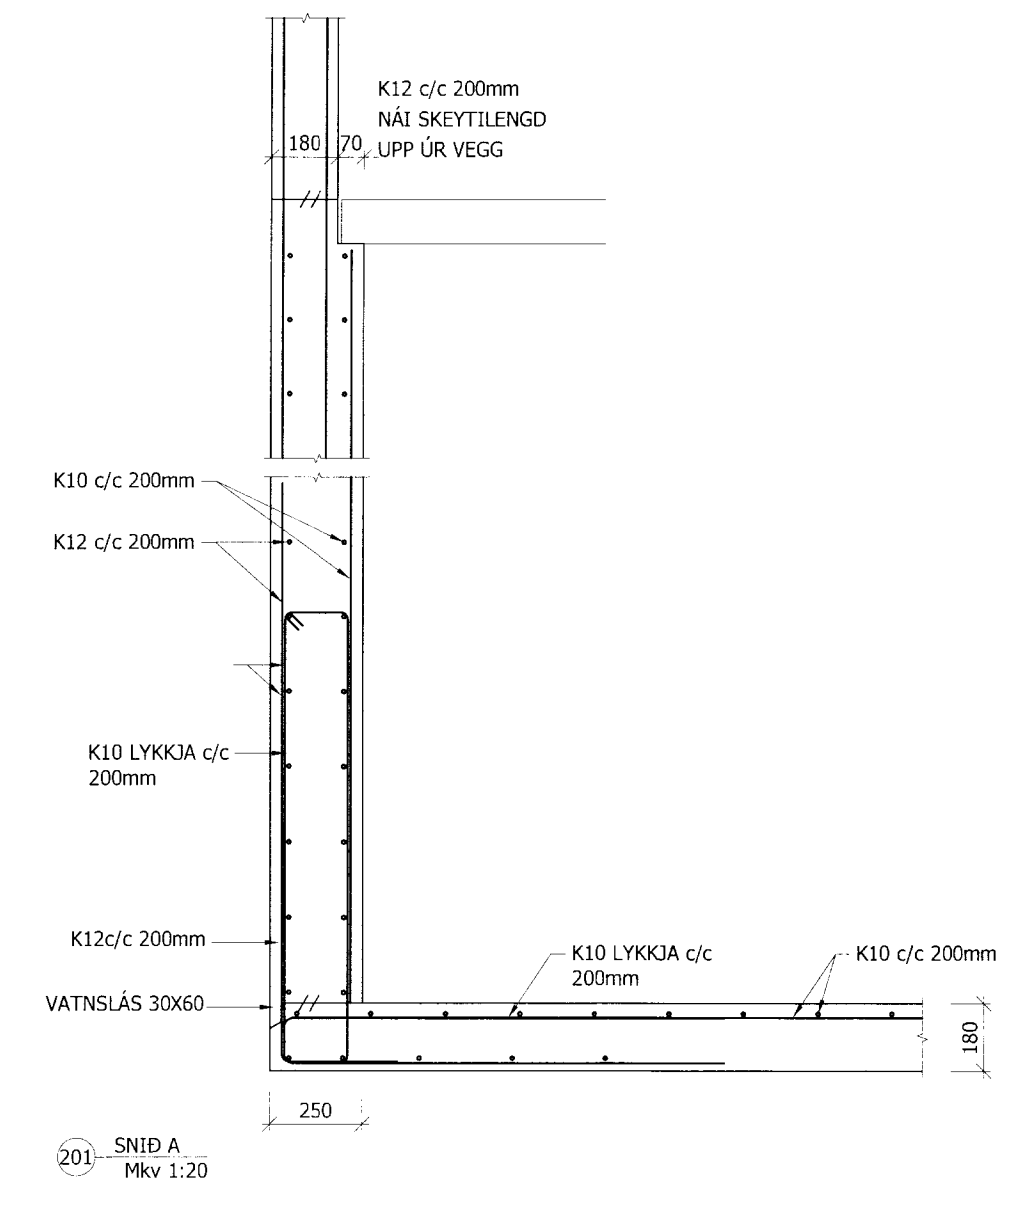


GRUNNMYND

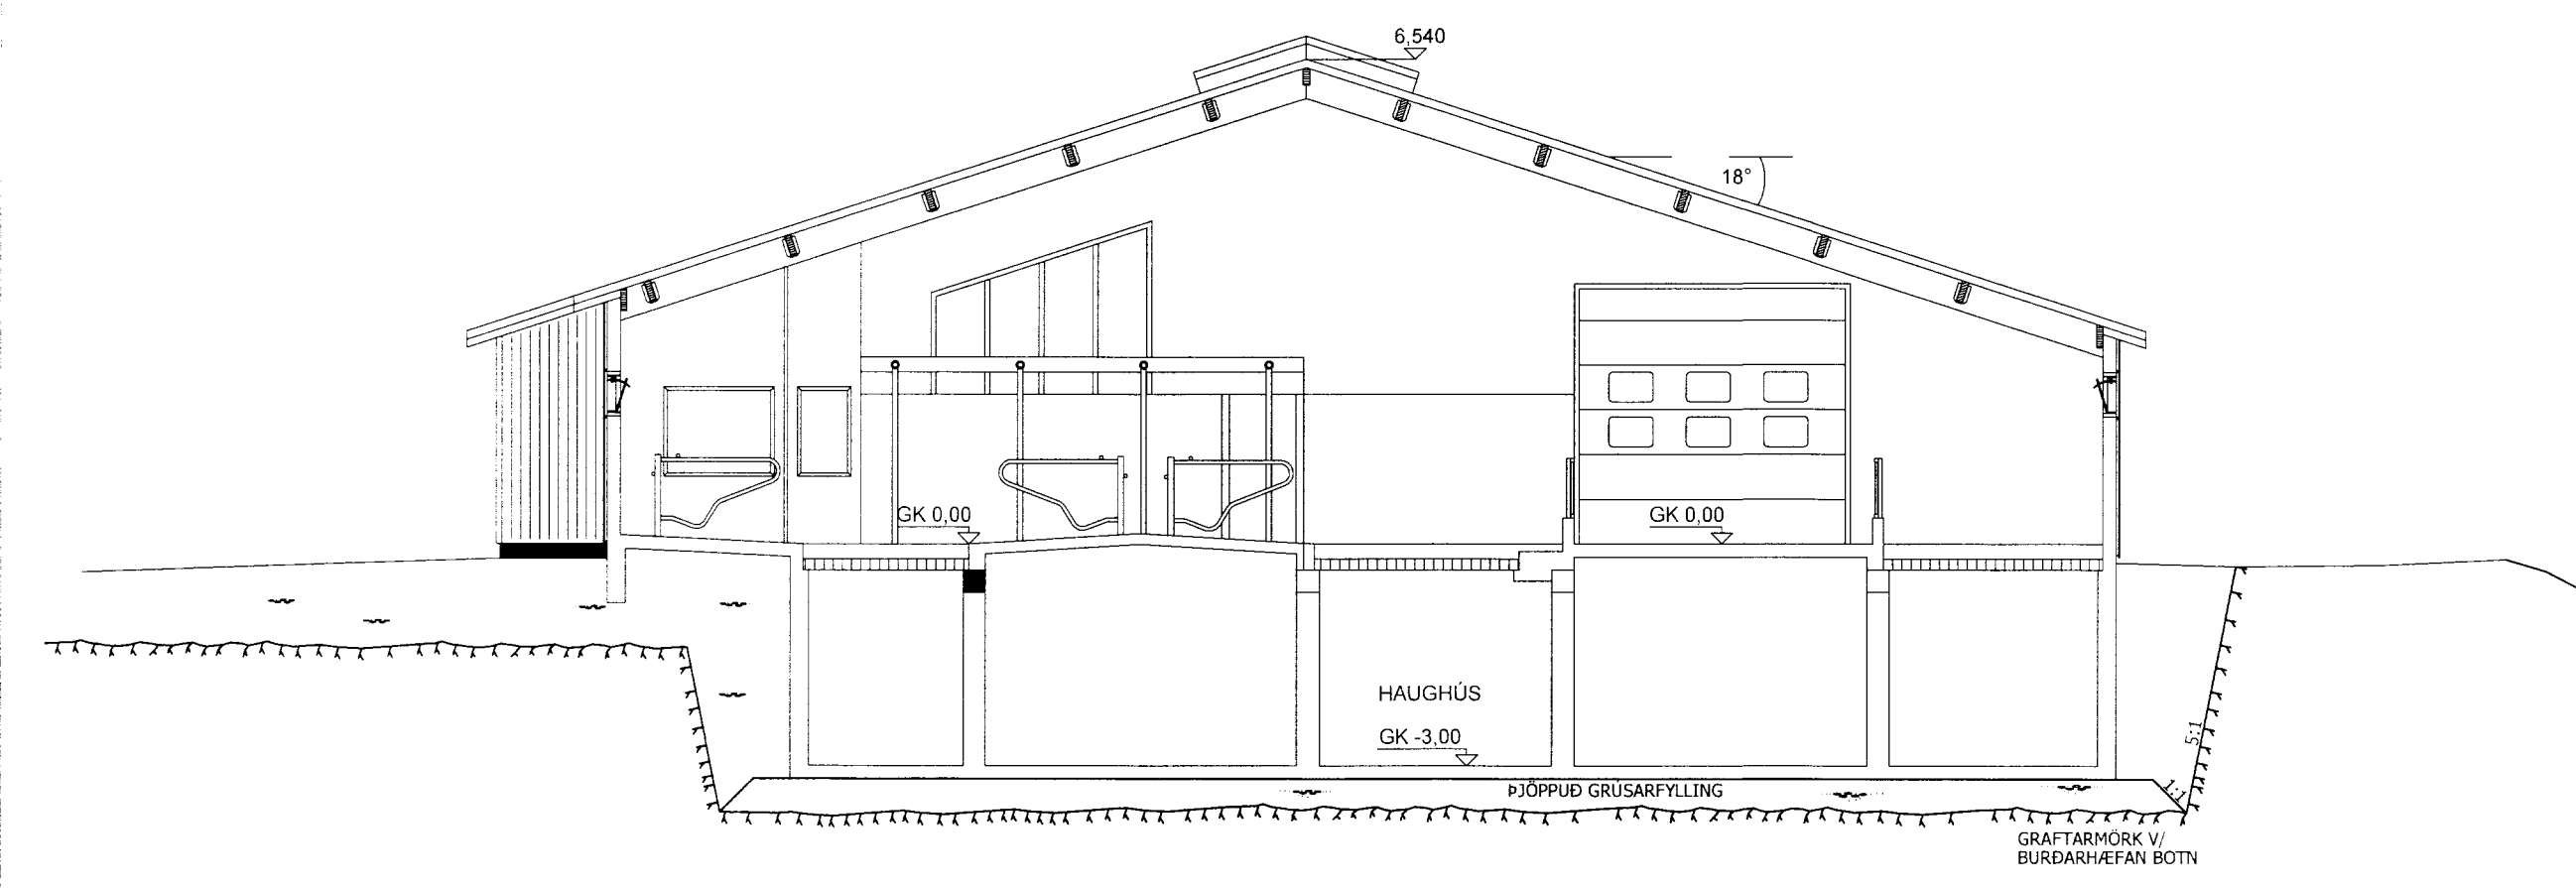

Birgir Leó kt:200270-5179

Hjálmsstaðir í Laugardal
 Burðarvirki MKv
 Grunnmynd kjallara 1:50
 Sníð og deili 1:20
 Grundun

HANNAÐ: BLO TEIKNAD: BLO BLADSTÆRD: A1 DAGS: September 2014
 SLÖÐ Í GEYMSLU: HJA-20.dwg VERKNR: 14-019 BL.NR: 201

Hönnuður: *Birgir Leó Ólafsson*
 Númer: 2002705179

Hönnunarstjóri:

Birgir Leó Ólafsson
 Byggingartæknifræðingur BSc
 BSc Civil engineer.
 Gsm: 899 8180 birgirleo@outlook.com