


Samb. 22.02.2005

BYGGINGARFULLTRUI

BLASKOGABYGGI

Hinnas Erla 14.10.2004

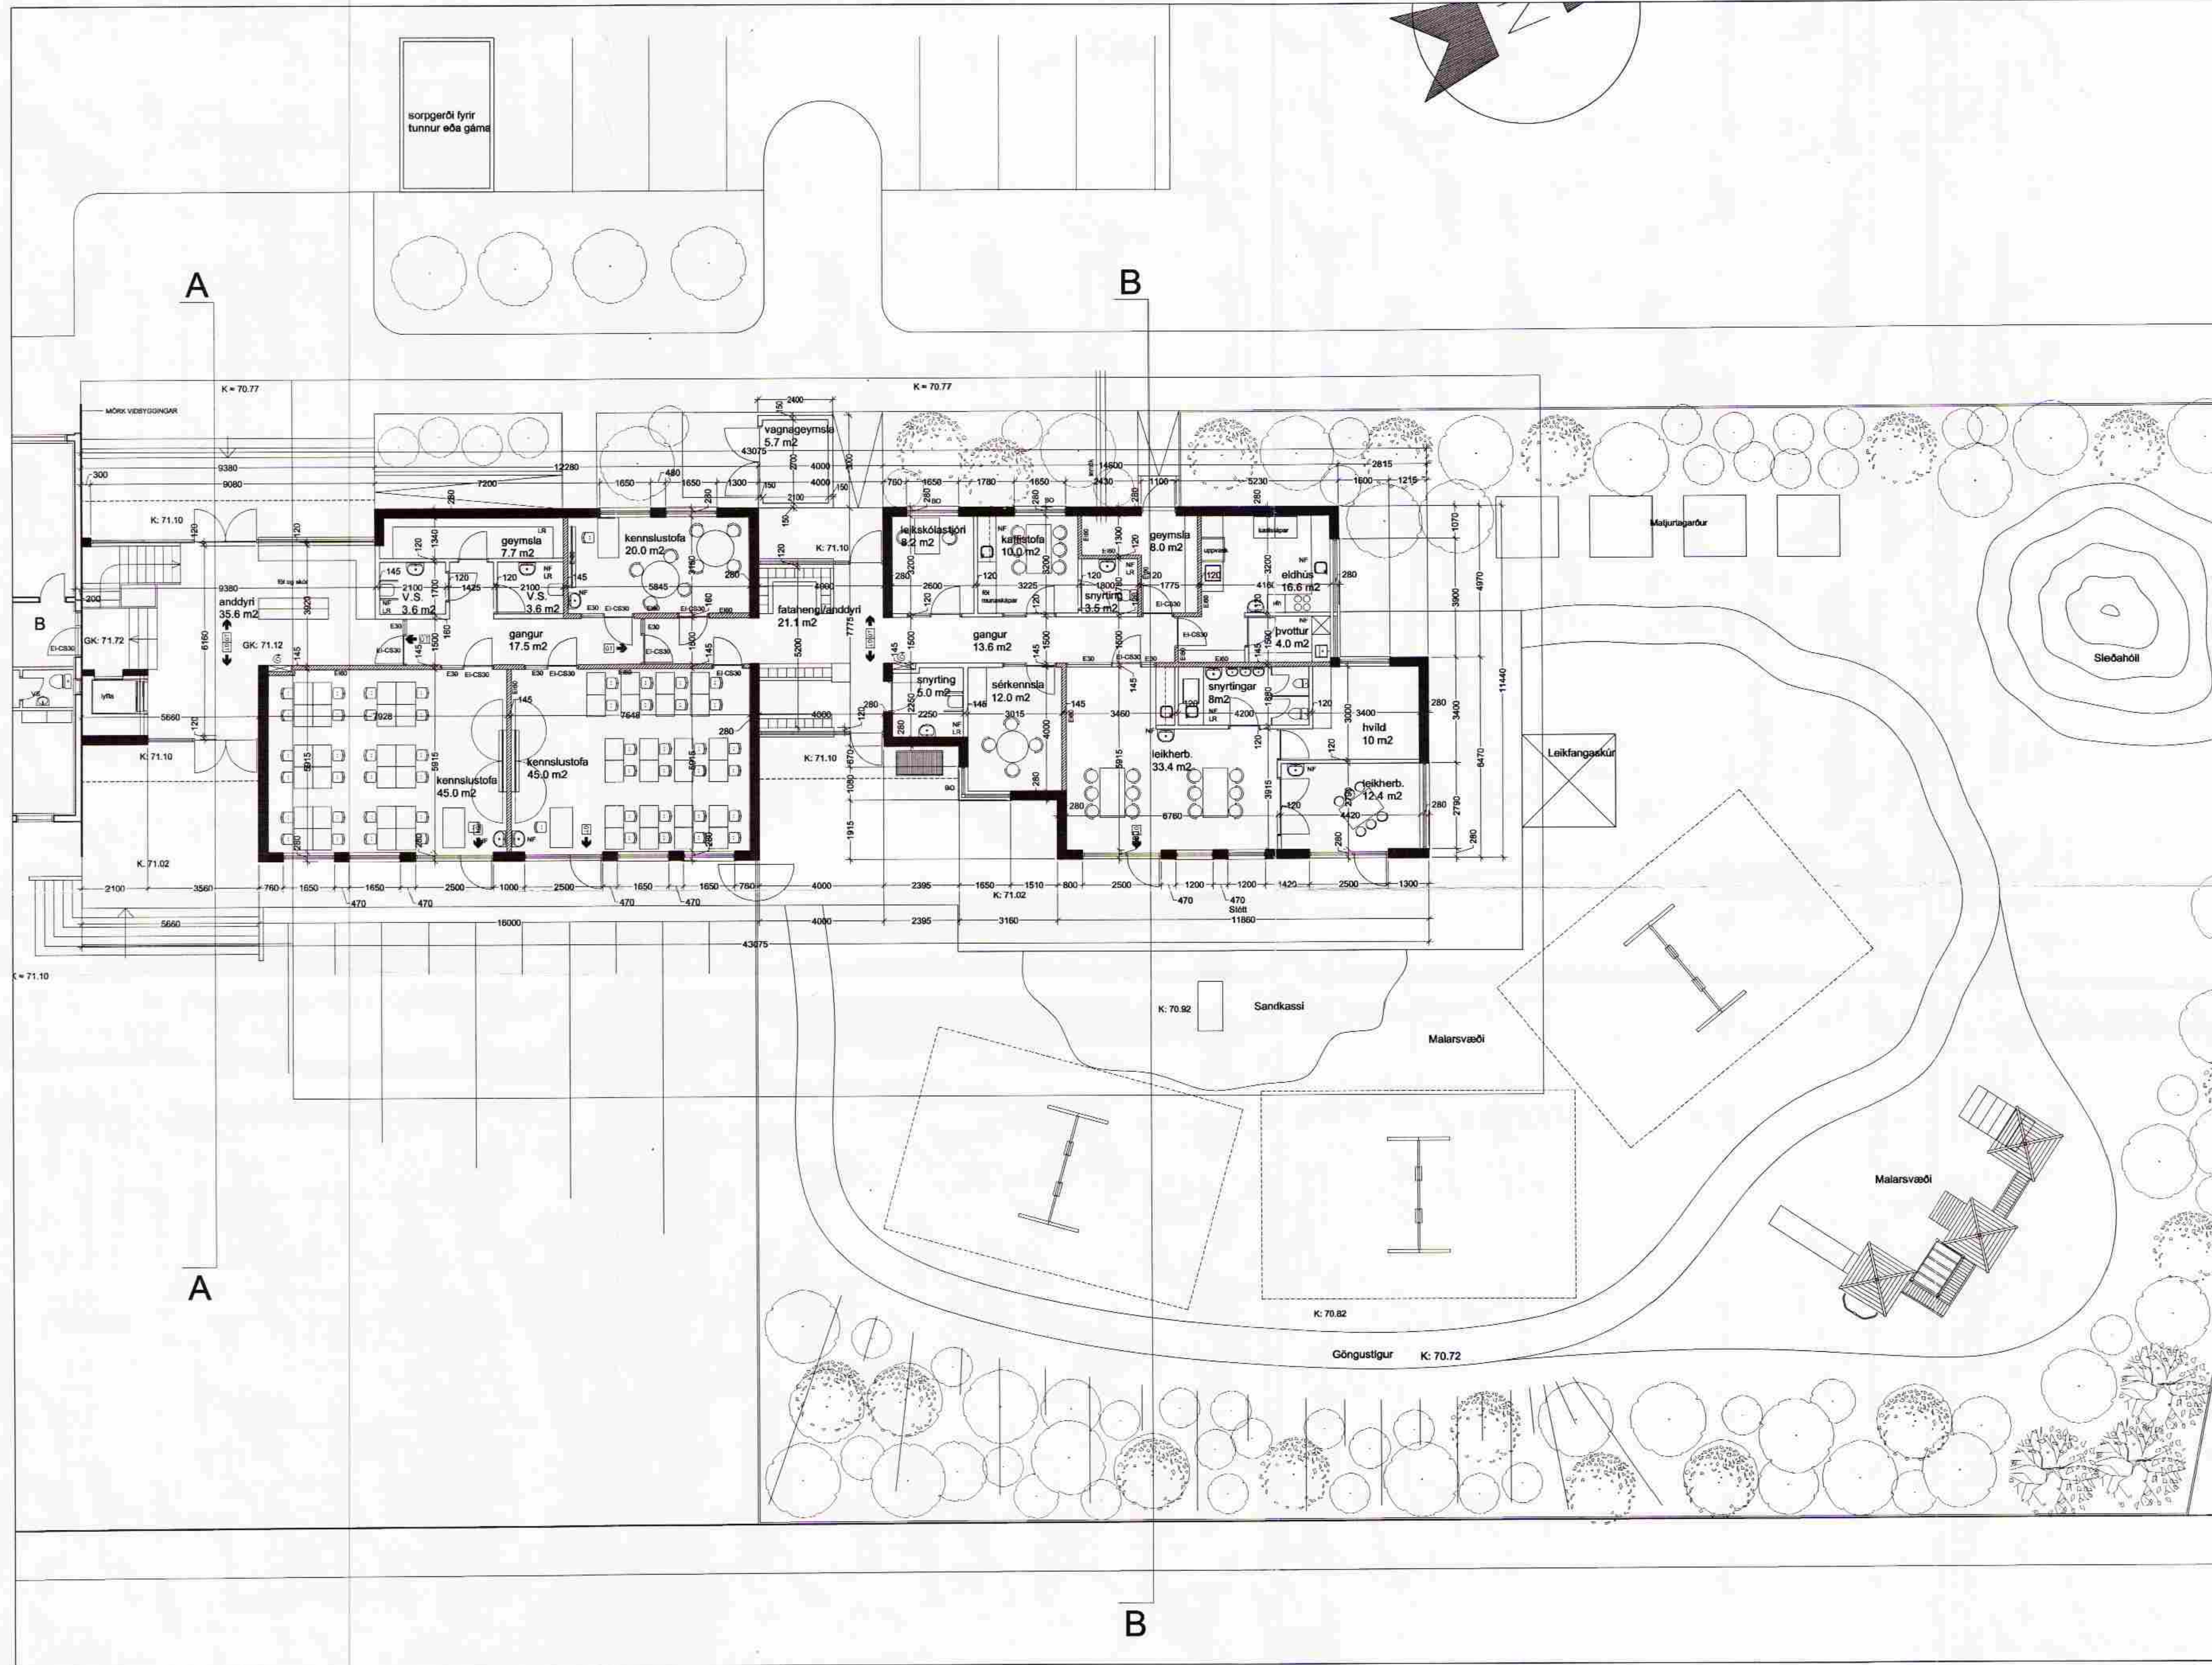

á stofunni arkitektar

Bergabestæti 10. Rvk. Sími 551 1460. Stofnigstofunni.is

Finnur Björnsdóttir, arkitekt FAI KT: 180946-3008

Hilmar Þór Björnsson, arkitekt FAI KT: 280845-3109

Sigríður Ólafsdóttir, arkitekt FAI KT: 071070-3009

Grunn- og leikskóli á Laugavati Vöðuggöng

Grunnmynd 1. hæðar

Scale: 1:100 Date: 18.02.2005

A-BG1-001